


|                                         |      |
|-----------------------------------------|------|
| ROFAR                                   | h105 |
| ROFAR VIÐ RÚM I                         |      |
| SVEFNH HJÓNA                            | h 55 |
| TENGLAR OG ROFAR SAMAN                  | h105 |
| TENGLAR ELDHÚSUM                        | h105 |
| TENGLAR BÜRUM                           | h105 |
| TENGLAR BÖÐUM                           | h105 |
| TENGLAR GEYMSLUM                        | h105 |
| TENGLAR ÞVOTTAH                         | h110 |
| TENGLAR SVÖLUM                          | h180 |
| TENGLAR ELDAVEL                         | h 25 |
| TENGLAR EÐA TENGIDÓSIR FYRIR OFAN ELDAV | h180 |
| TENGLAR                                 | h 20 |

MÁLSTRAUMUR ROFA 10A OG  
 TENGLA SE 16A  
 VÍR 1,5q  
 VIÐ STADSETNINGU VEGGJA OG  
 MIÐJUREIKNING Á DÖSUM SKAL  
 MIÐAST VIÐ BYGGINGARTEIKNINGU

|                        |      |
|------------------------|------|
| VEGGLJÓS VIÐ INNGANG   | h220 |
| VEGGLJÓS SVÖLUM        | h200 |
| VEGGLJÓS BÖÐUM         | h200 |
| VEGGLJÓS SVEFNH        | h130 |
| BILIÐ Á MILLI LJÓSANNA | 30   |
| ÖNNUR VEGGLJÓS         | h180 |
| SÍMATENGLAR            | h 20 |
| DYRASÍMI STÖÐ, TALTÆKI | h135 |
| DYRASÍMI SVEFNH        | h 90 |
| LOFTNETSTENGLAR        | h 20 |

SÍMI OG LOFTNET SKULU EKKI  
 FALLA UNDIR SAMA RAMMA  
 OG RAFMAGN

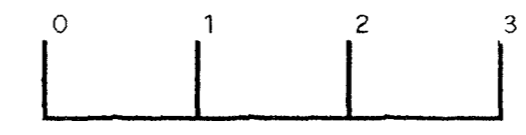

Úthlið 3  
 Rafloagn MKV 1:50.  
 Teiknari Jónas Stefánsson.  
 Breitt Apríl 1995.

Reindarfl. 3114.