


Sambýdd 20. 9. 1993
 VÉNA PULSUGAR
 EDDA Ólafsson
 LA. RITHYNDI HAFNARFJARDAR

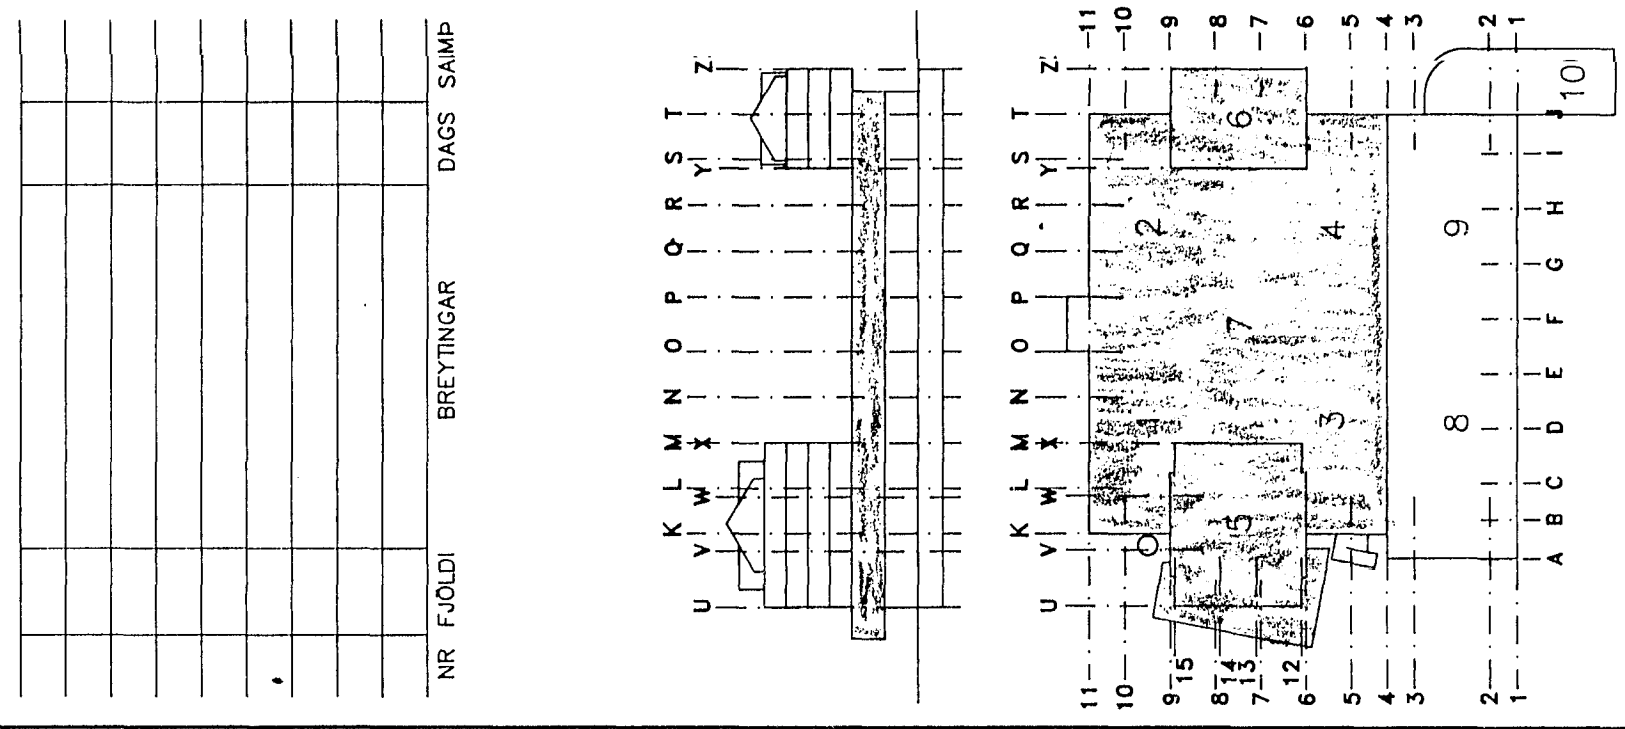


MIDBÆR
HAFNARFJARDAR
 FJARDARGATA 13-15

RAFTEKNIstofan
 Stórögri 17 - 112 Reykjavík
 Sími 91-680080 Fax 91-680082

NET: RAFLAGNIR
 2.HÆÐ
 LAGNIR I UPPSTEYPU

MAK 1:100
 TEGNING TÍM/PAP
 DÆGIS 07/09 1993
 TEGNING NR. R-L:32-215-1-201
 BREYTING NR.

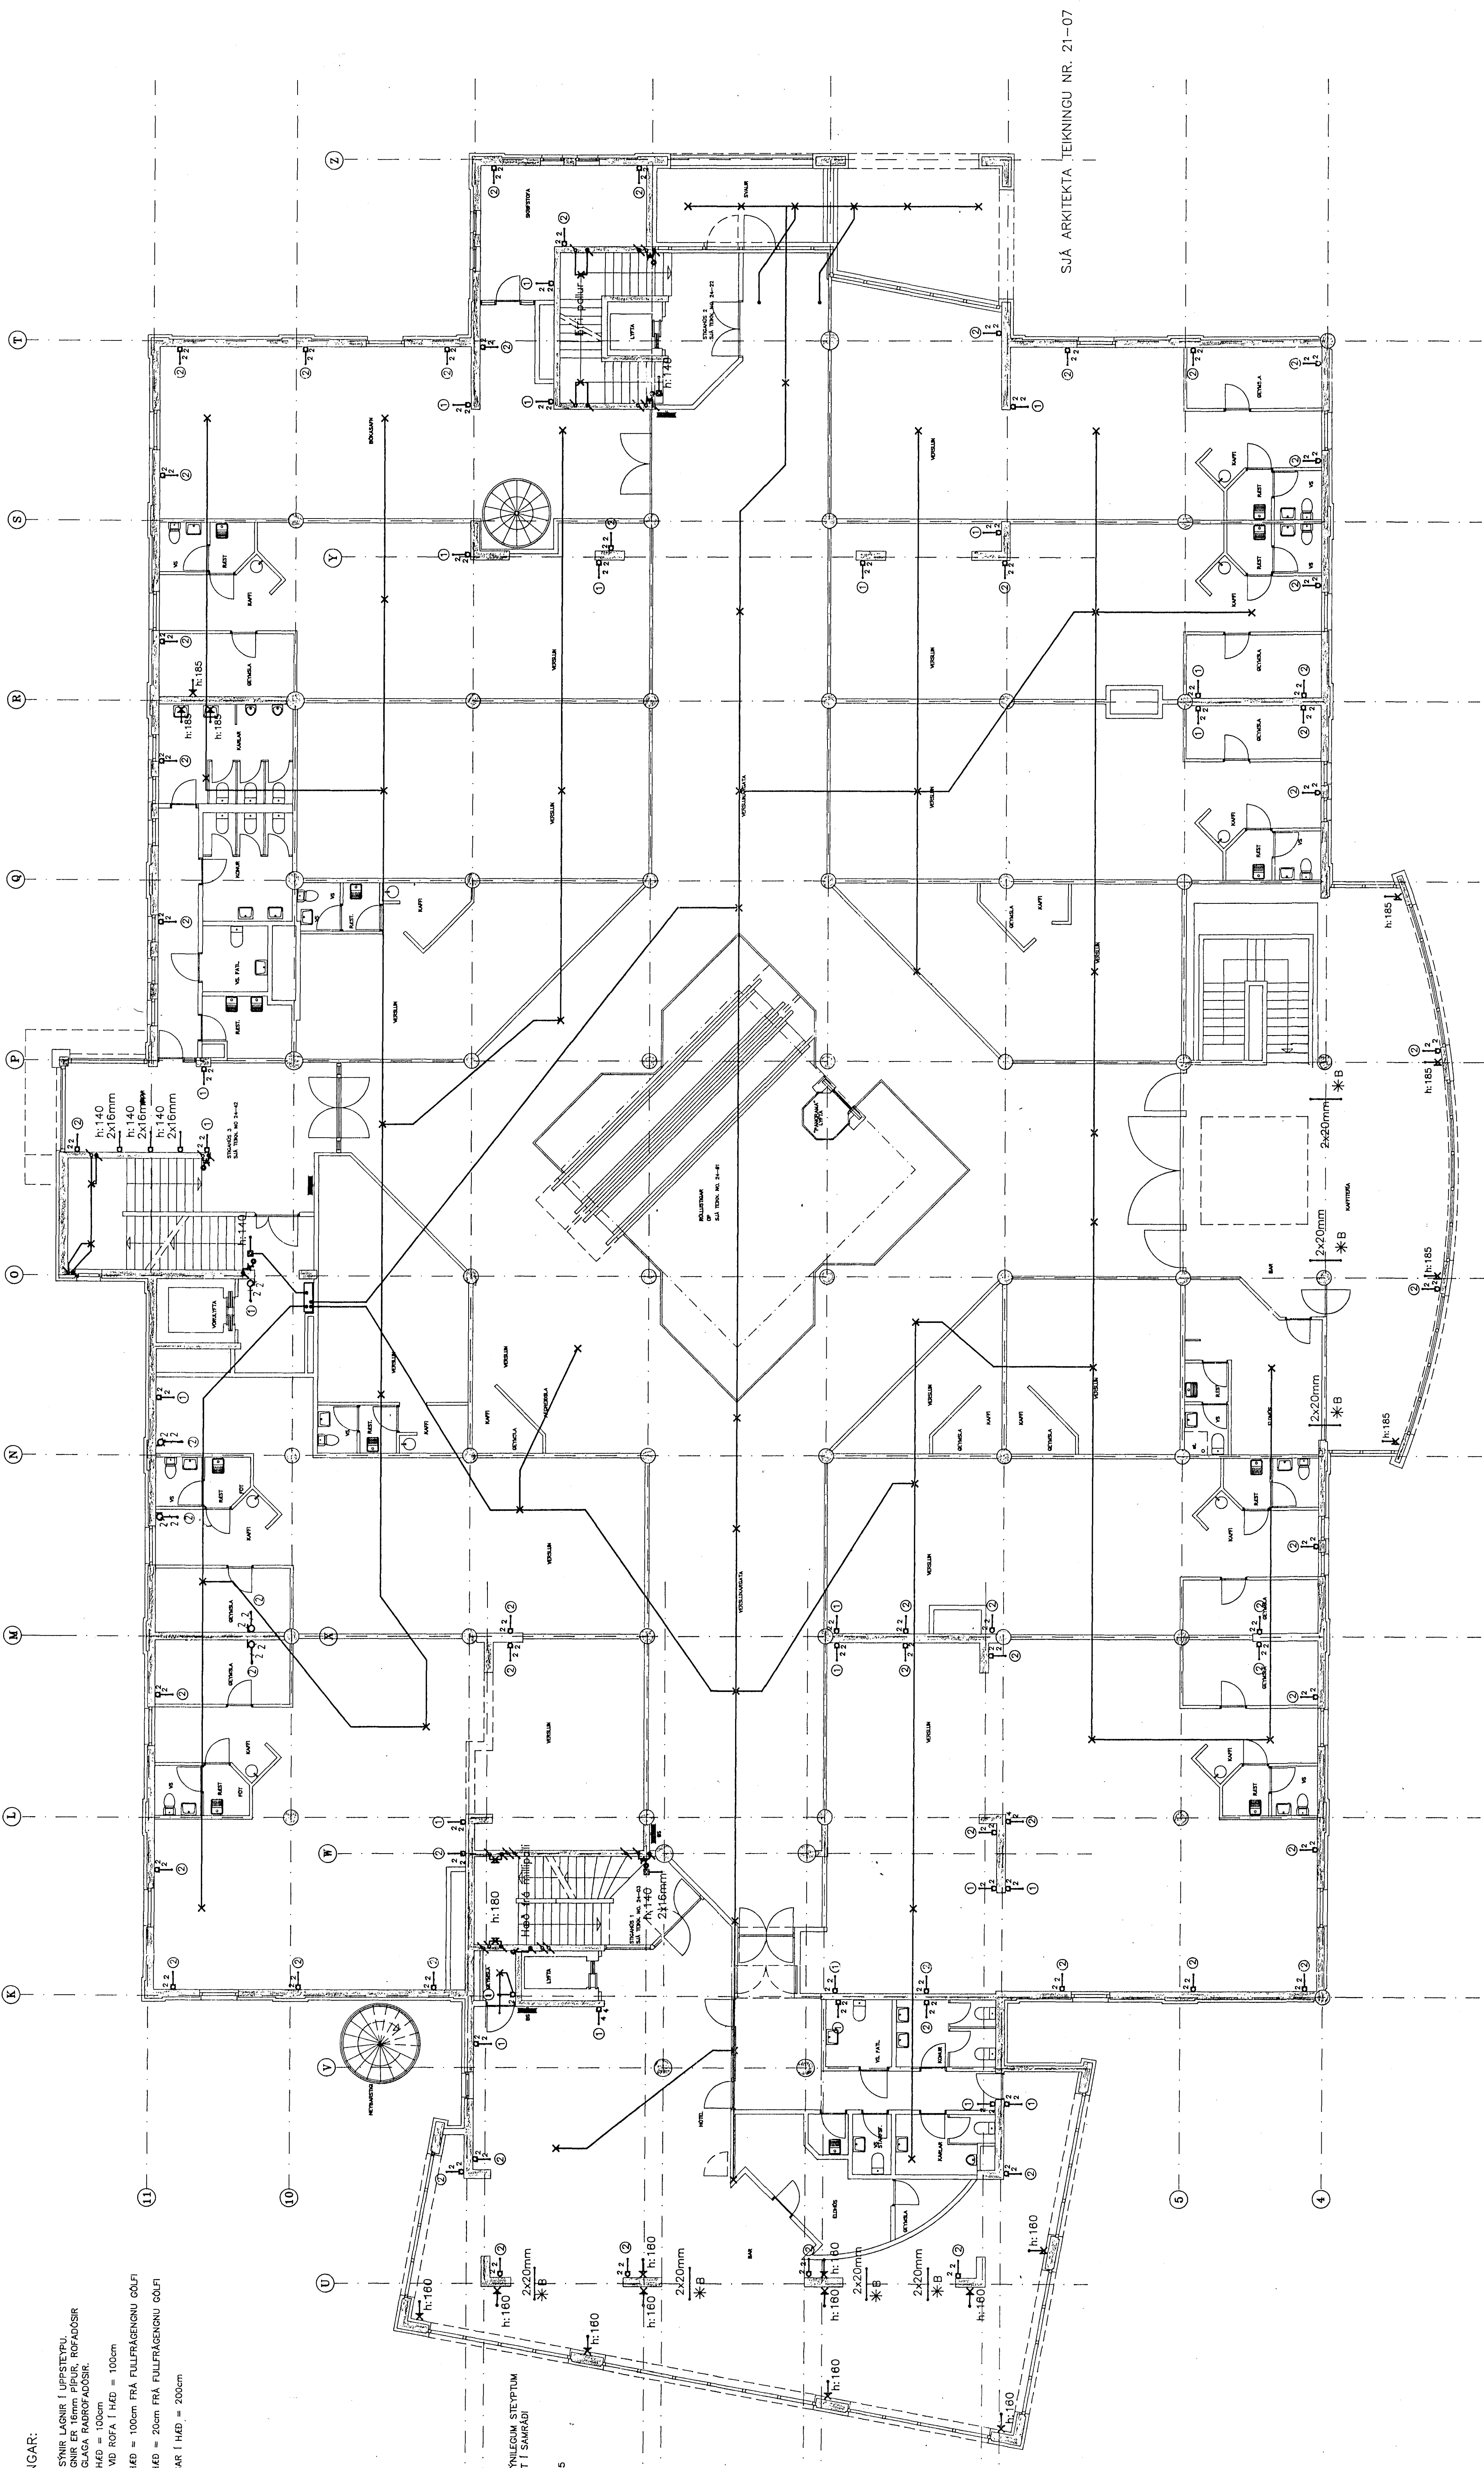

SJÁ ARKITEKTA TEKNINGU NR. 21-07

STADSETNINGAR OG HÆÐIR Á DÖSUM I SÝNILEGUM STEYPTUM
 VEGGFLÓTUM OG SÚLUM SKULU ÁKVEÐAST Í SAMRÁÐI
 VÍÐ ARKITEKT.

SJÁ ARKITEKTA TEKNINGU NR. 21-06

SKÝRINGAR:
 TEKNISSÚNIR LAGNIR I UPPSTEYPU
 ALLAR LAGNIR ERU 100mm ÞEILT EYRACÓSSIR
 ERU HRINGLAGA RADÍÓFÓSSIR.
 ROFAR I HÆÐ = 100cm
 TENGLAR VÍÐ ROFA I HÆÐ = 100cm
 DÖRSIR I HÆÐ = 20cm FRÁ FULLFRÆNGU GÓLFU
 DÖRSIR I HÆÐ = 20cm FRÁ FULLFRÆNGU GÓLFU
 TREKLOSSAR I HÆÐ = 200cm

INNSÍ OG HÆÐIR Á DÖSUM I SÝNILEGUM STEYPTUM
 VEGGFLÓTUM OG SÚLUM SKULU ÁKVEÐAST Í SAMRÁÐI
 VÍÐ ARKITEKT.

ARKITEKTA TEKNINGU NR. 21-05

3123