SKÝRINGAR:
TEIKNING SÝNIR LAGNIR Í UPPSTEYPU.
ALLAR LAGNIR ER 16mm PÍPUR, ROFADÓSIR
ERU HRINGLAGA RADROFADÓSIR.
ROFAR Í HÆÐ = 100cm FRÁ FULLFRÁGENGNU GÓLFI

① DÓSIR Í HÆÐ = 100cm FRÁ FULLFRÁGENGNU GÓLFI
② DÓSIR Í HÆÐ = 20cm FRÁ FULLFRÁGENGNU GÓLFI
③ TRÉKLOSSAR Í HÆÐ = 200cm

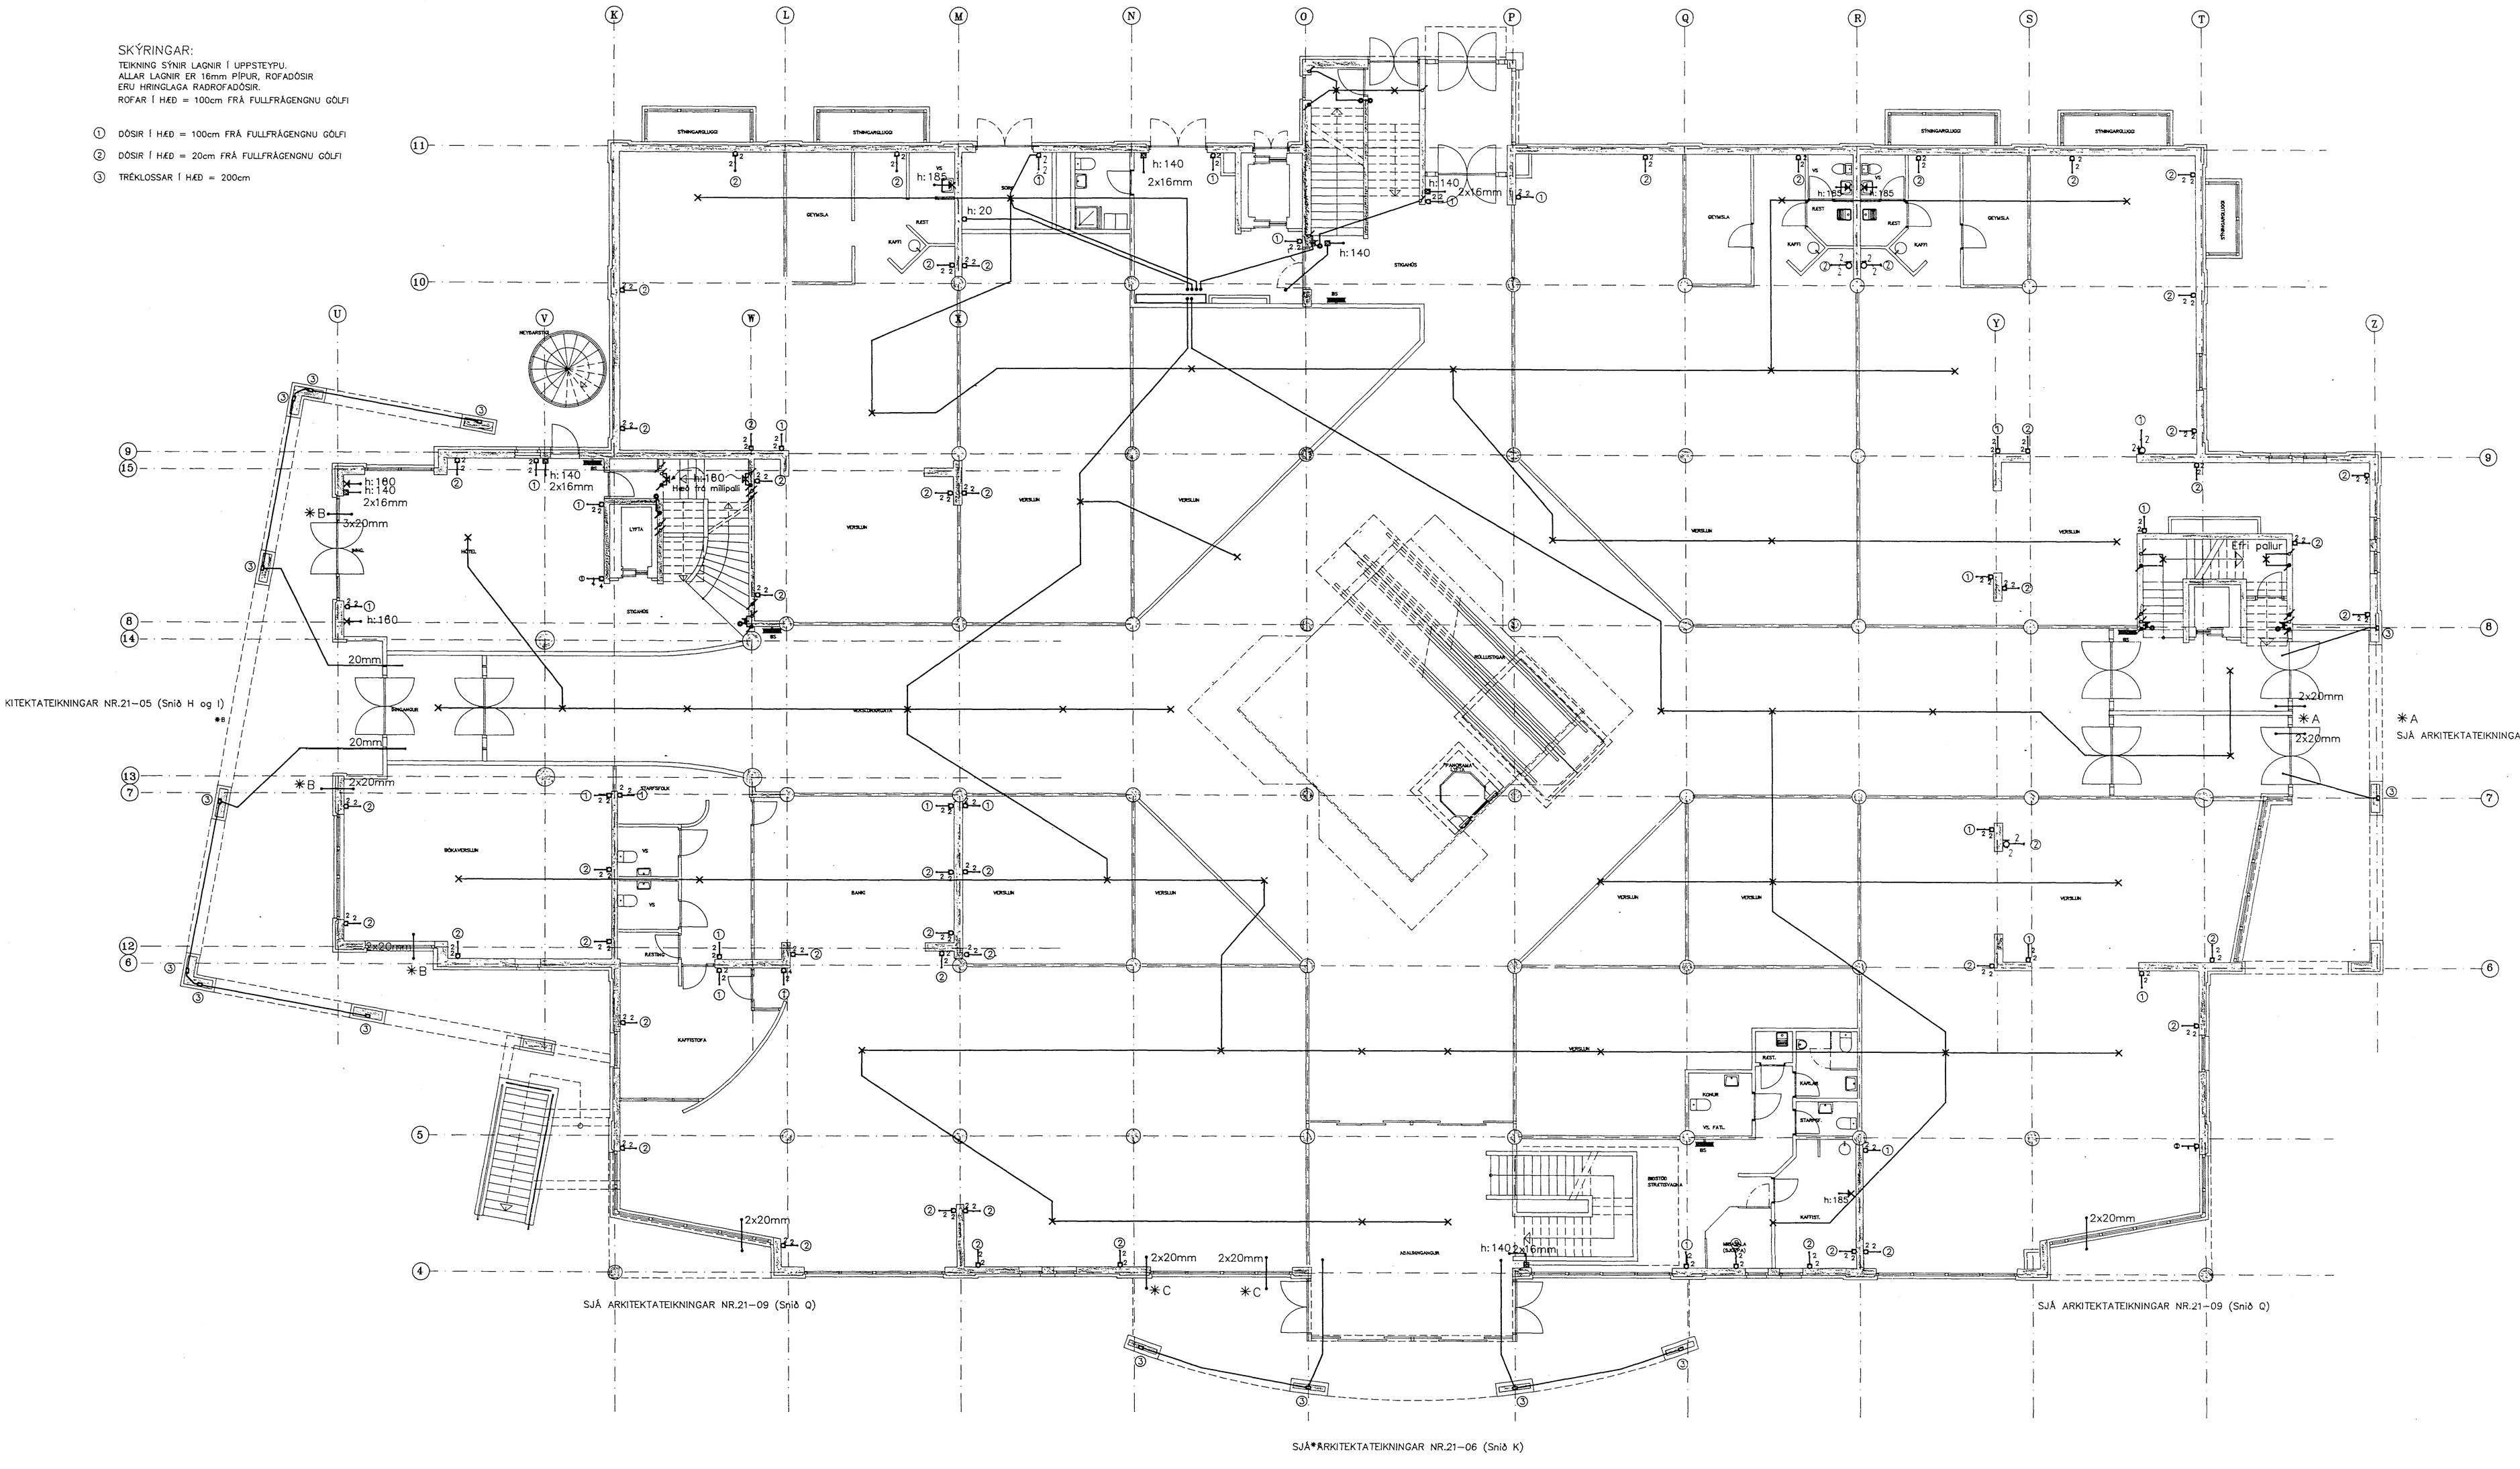

KITEKTATEIKNINGAR NR.21-05 (Snið H og I)

SJÁ ARKITEKTATEIKNINGAR NR.21-07 (Snið M)

SJÁ ARKITEKTATEIKNINGAR NR.21-09 (Snið Q)

SJÁ ARKITEKTATEIKNINGAR NR.21-09 (Snið Q)

SJÁ ARKITEKTATEIKNINGAR NR.21-06 (Snið K)

Sambykkt 20. 9 1993
VEGNA PÍPULAGNIR
Eg. Torvaldi Ingvarsson

NR	FJÖLDI	BREYTINGAR	DAGS	SAMP

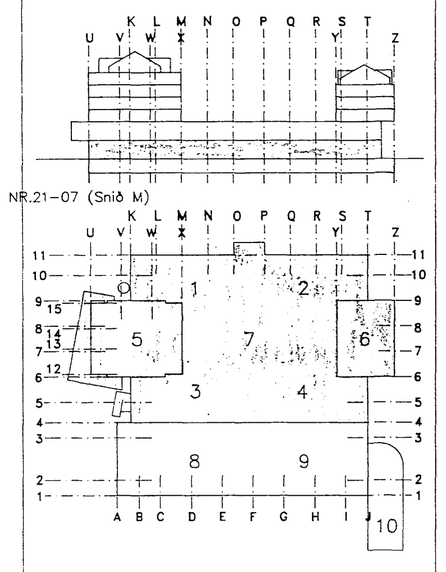

MIÐBÆR HAFNARFJARÐAR
FJARÐARGATA 13–15

RAFTÆKNISTOFAN
STÖRHÖFDI 17 – 112 REYKJAVÍK
SÍMI 91-680080 FAX 91-680082

HEITI
RAFLAGNIR
1.HÆÐ
LAGNIR Í UPPSTEYPU

MÁL 1:100

HANNAÐ	TEIKNAÐ	YFIRFARIÐ	SAMP.
HM/PÁP	HM	[signature]	[signature]

DAGS 01/09 1993

TEIKNING NR. R-L 32-215-1-101
BREYTING NR.