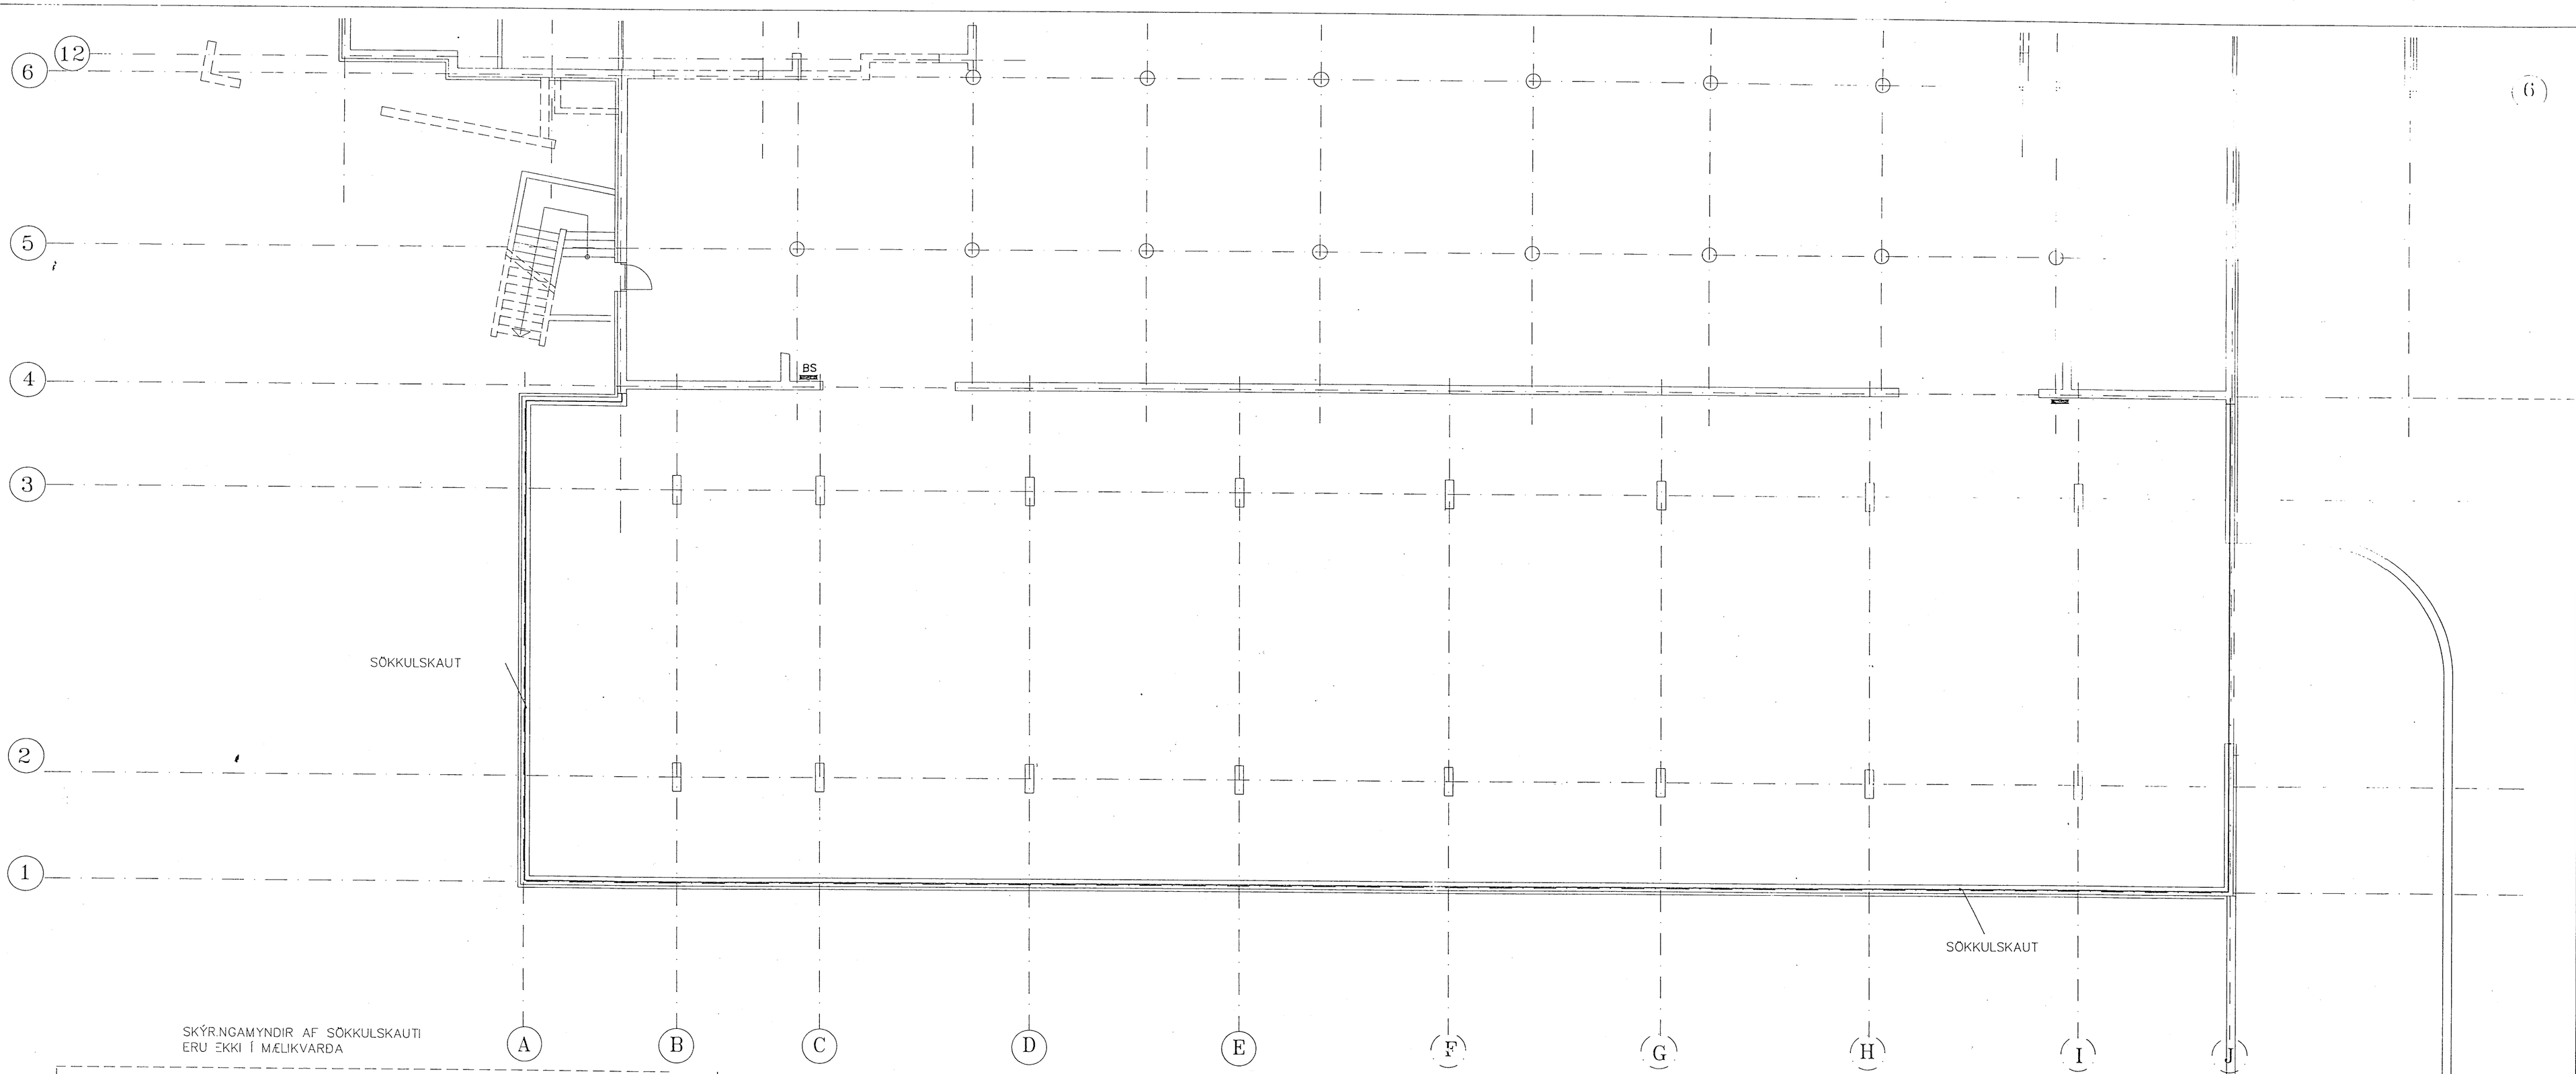

SKÝRINGAMYNDIR AF SÖKKULSKAUTI
ERU EKKI Í MÆLIKVARÐA

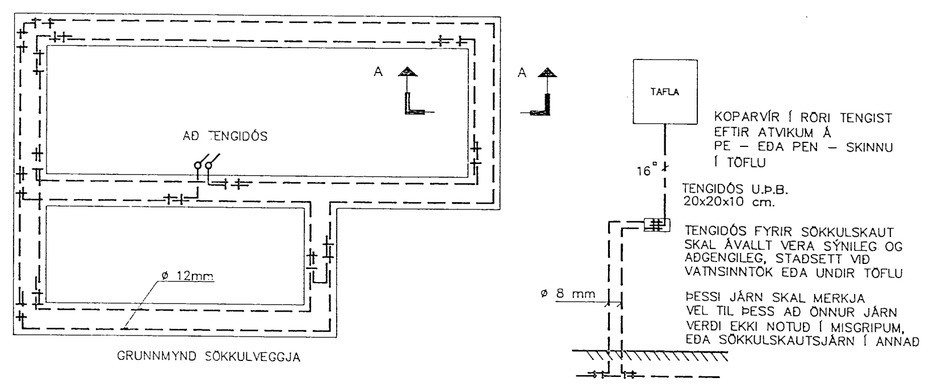

SÉRMYND AF INNTAKSPÍPUM RAFVEITU OG PÓSTS OG SÍMA.

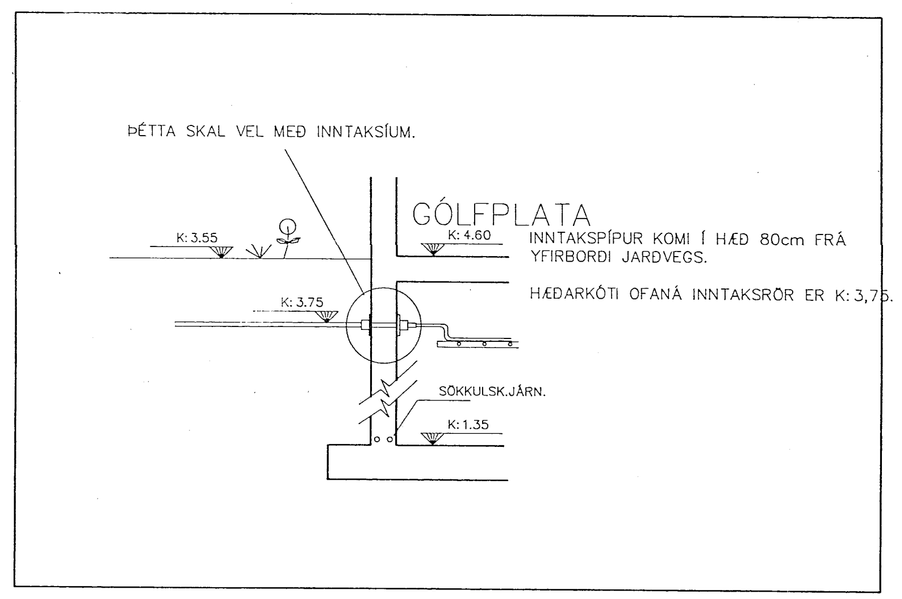

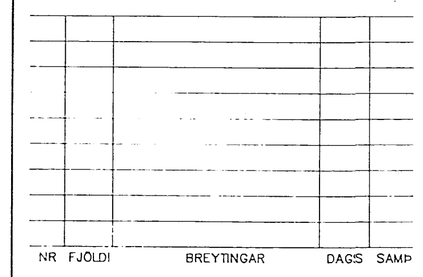

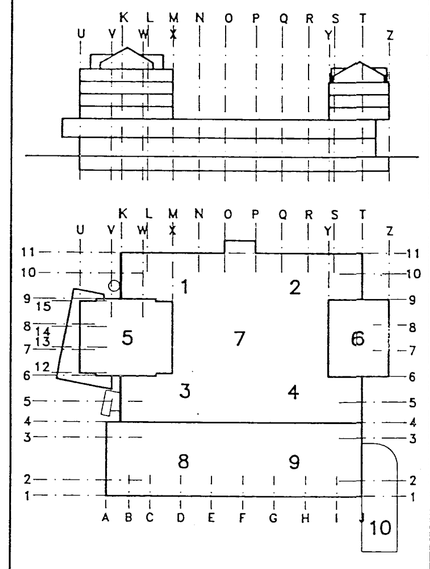

MIÐBÆR HAFNARFJARÐAR

FJARÐARGATA 13–15

RAFTÆKNISTOFAN
STÓRHÖFÐI 17 – 112 REYKJAVÍK
SÍMI 91-680080 FAX 91-680082

HEITI
RAFLAGNIR.
YTRI KJALLARI.
SÖKKULSKAUT

MÁL 1:100

HANNAÐ	TEIKNAÐ	YFIRFARIÐ	SAMÞ.
ÞÁP	ÞÁP		

DAGS 15/04 1993

TEIKNING NR. R-L: 32-215-1-12

BREYTING NR.