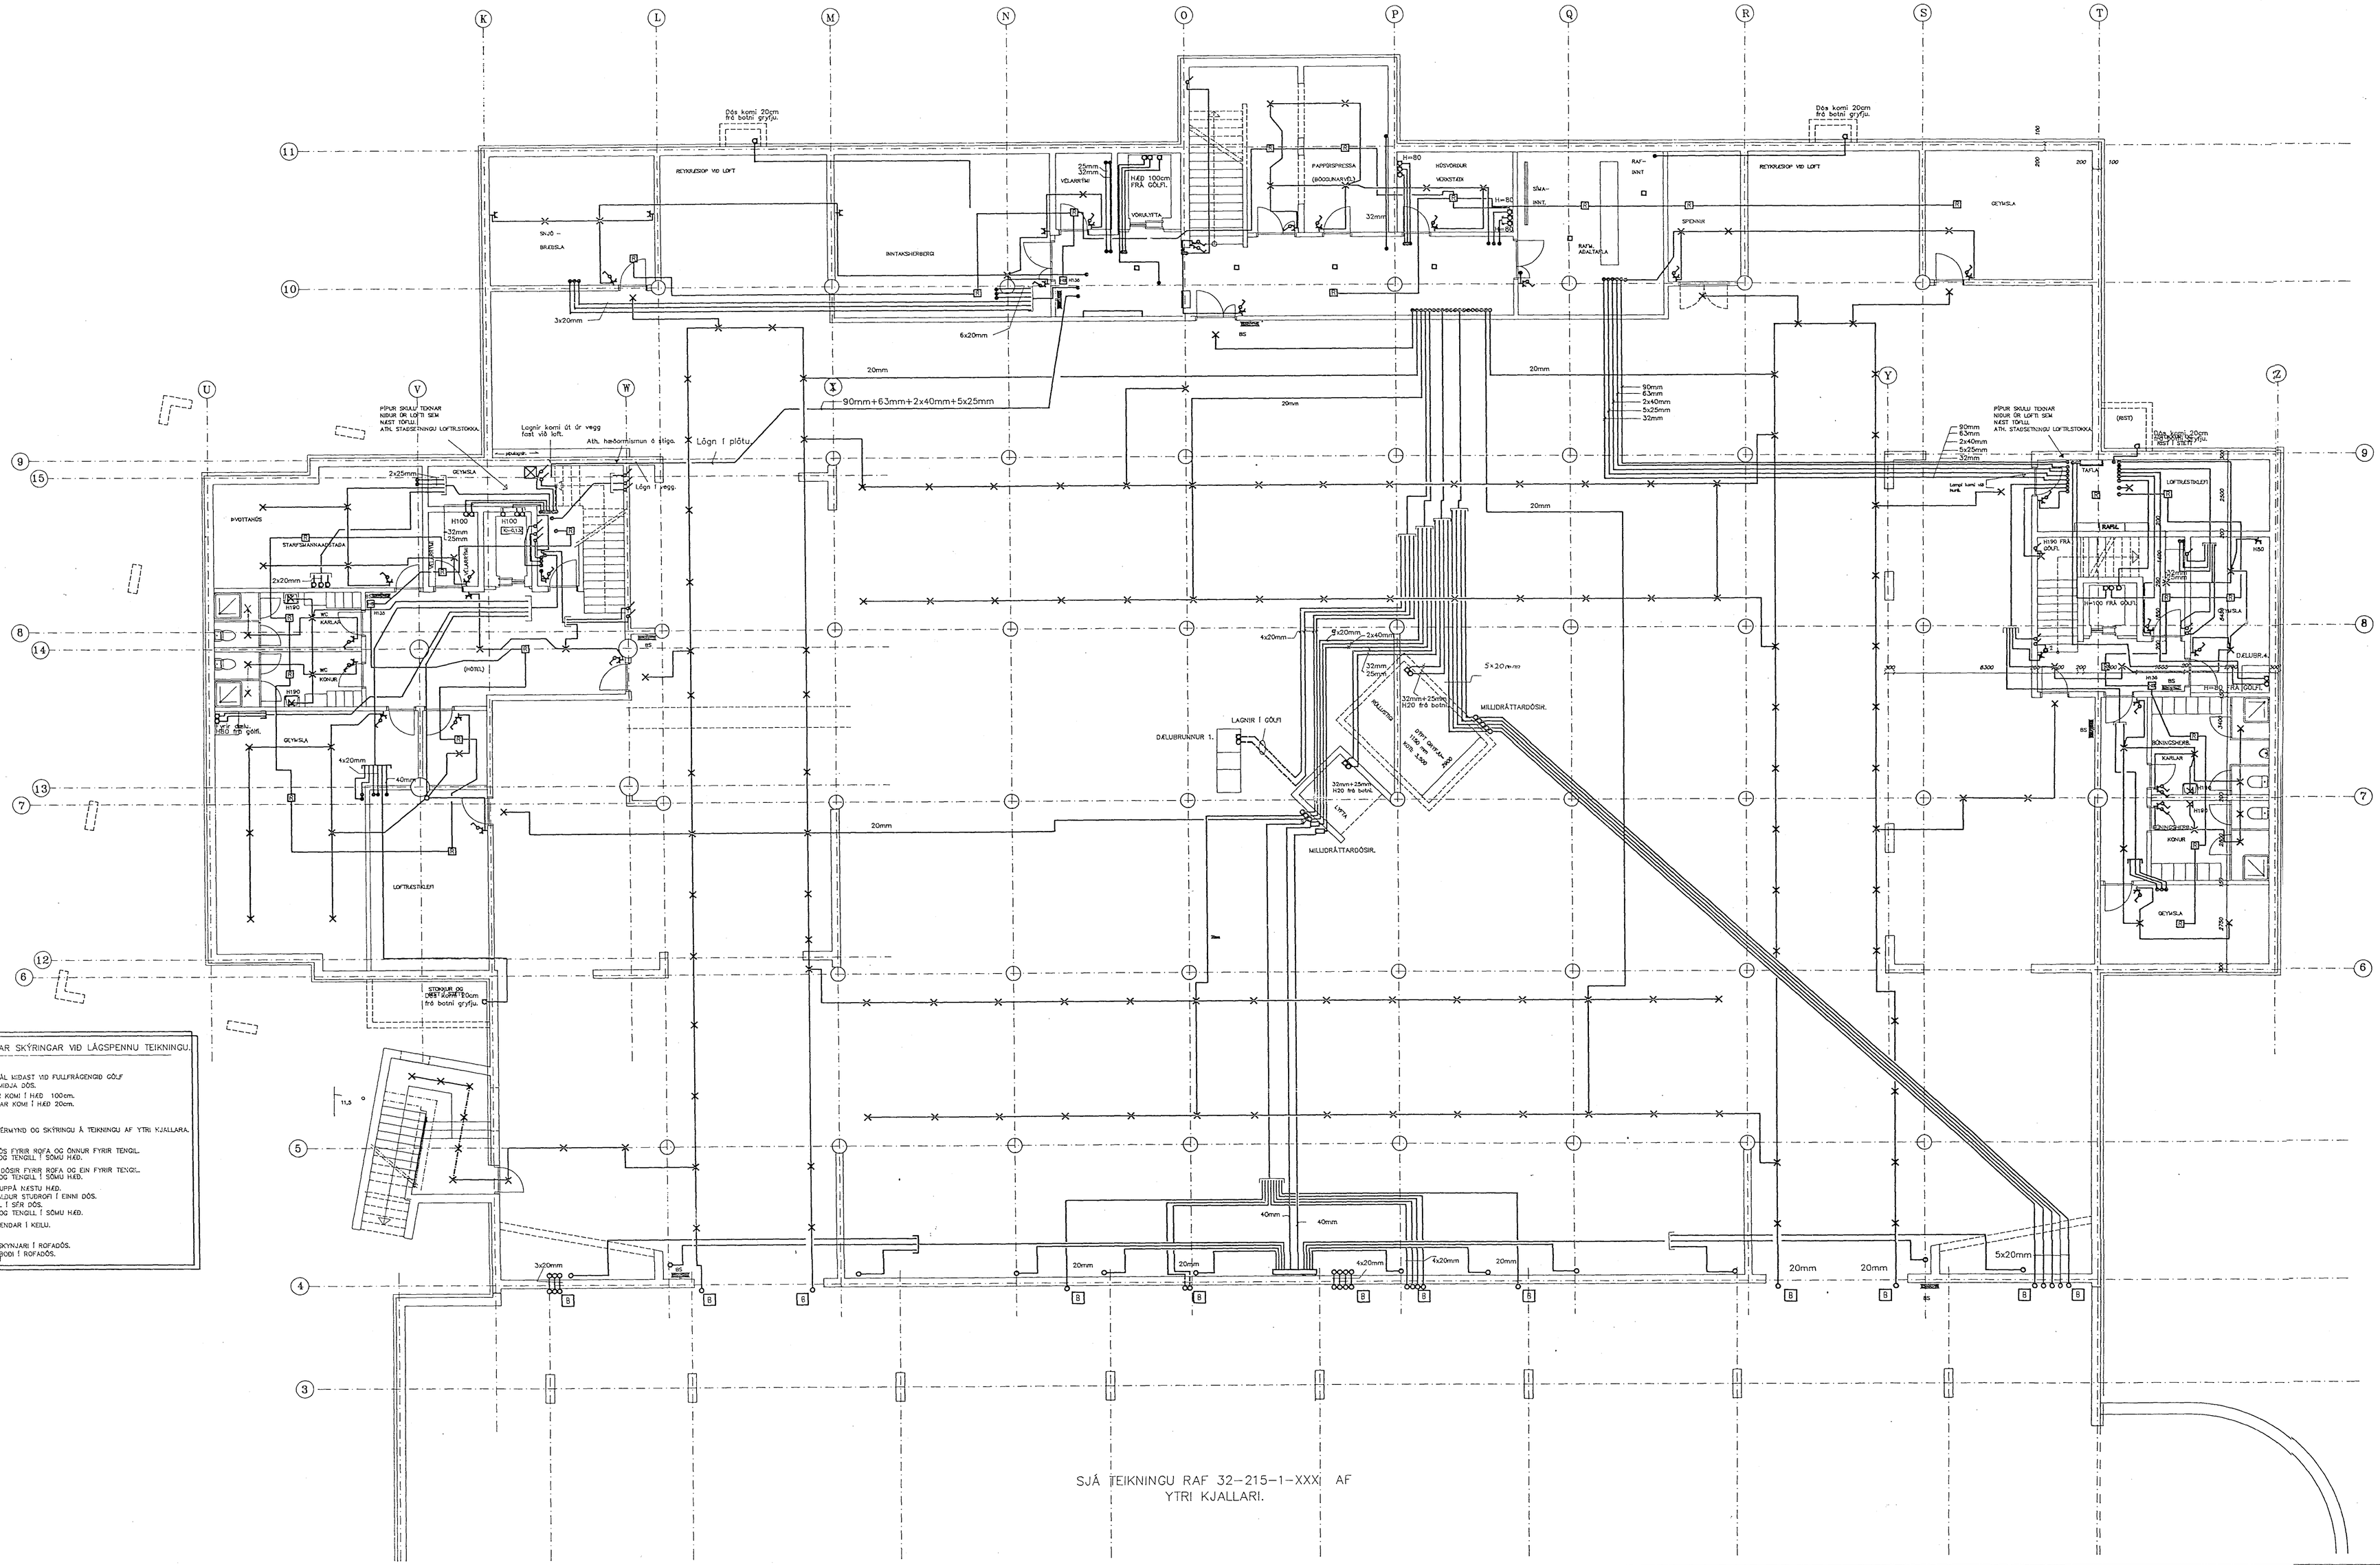

ALMENNAR SKÝRINGAR VIÐ LÁGSPENNU TEIKNINGU.

ÖLL MÁL MIÐAST VIÐ FULLFRÁGENGIÐ GÓLF OG 1 MIÐJA DÓS.
ROFAR KOMI Í HÆÐ 100cm.
TENGLAR KOMI Í HÆÐ 20cm.

- S — SJÁ SÉRMYND OG SKÝRINGU Á TEIKNINGU AF YTRI KJALLARA.
- EIN DÓS FYRIR ROFA OG ÖNNUR FYRIR TENGIL. ROFI OG TENGILL Í SÖMU HÆÐ.
- TVÆR DÓSIR FYRIR ROFA OG EIN FYRIR TENGIL. ROFI OG TENGILL Í SÖMU HÆÐ.
- PÍPA UPPÁ NÆSTU HÆÐ.
- TVÖFALDUR STUÐROFI Í EINNI DÓS. TENGILL Í SÉR DÓS. ROFI OG TENGILL Í SÖMU HÆÐ.
- PÍPA ENDAR Í KEILU.
- REYKSKYNJARI Í ROFADÓS.
- HANDROFI Í ROFADÓS.

SJÁ TEIKNINGU RAF 32-215-1-XXX AF YTRI KJALLARI.

NR	FJÖLDI	BREYTINGAR	DAGS	SAMÞ

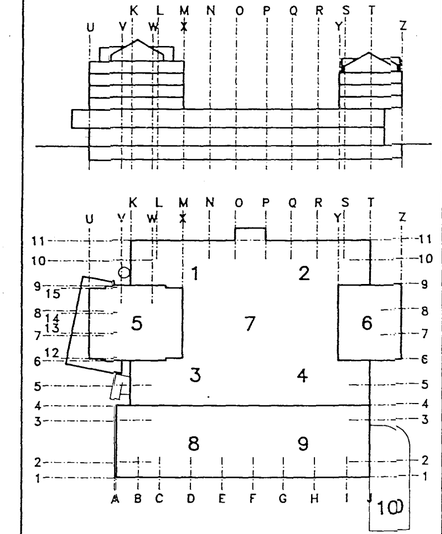

MIÐBÆR HAFNARFJARÐAR

FJARÐARGATA 13–15

RAFTÆKNISTOFAN
STÓRHÖFÐI 17 – 112 REYKJAVÍK
SÍMI 91-680080 FAX 91-680082

HEITI
RAFLAGNIR
INNRI KJALLARI
LÁGSPENNA.

MÁL 1:100

HANNAÐ	TEIKNAÐ	YFIRFARIÐ	SAMÞ.
PÁP	PÁP		

DAGS 15/04 1993

TEIKNING NR. RAF : 32-215-1-101 BREYTING NR.