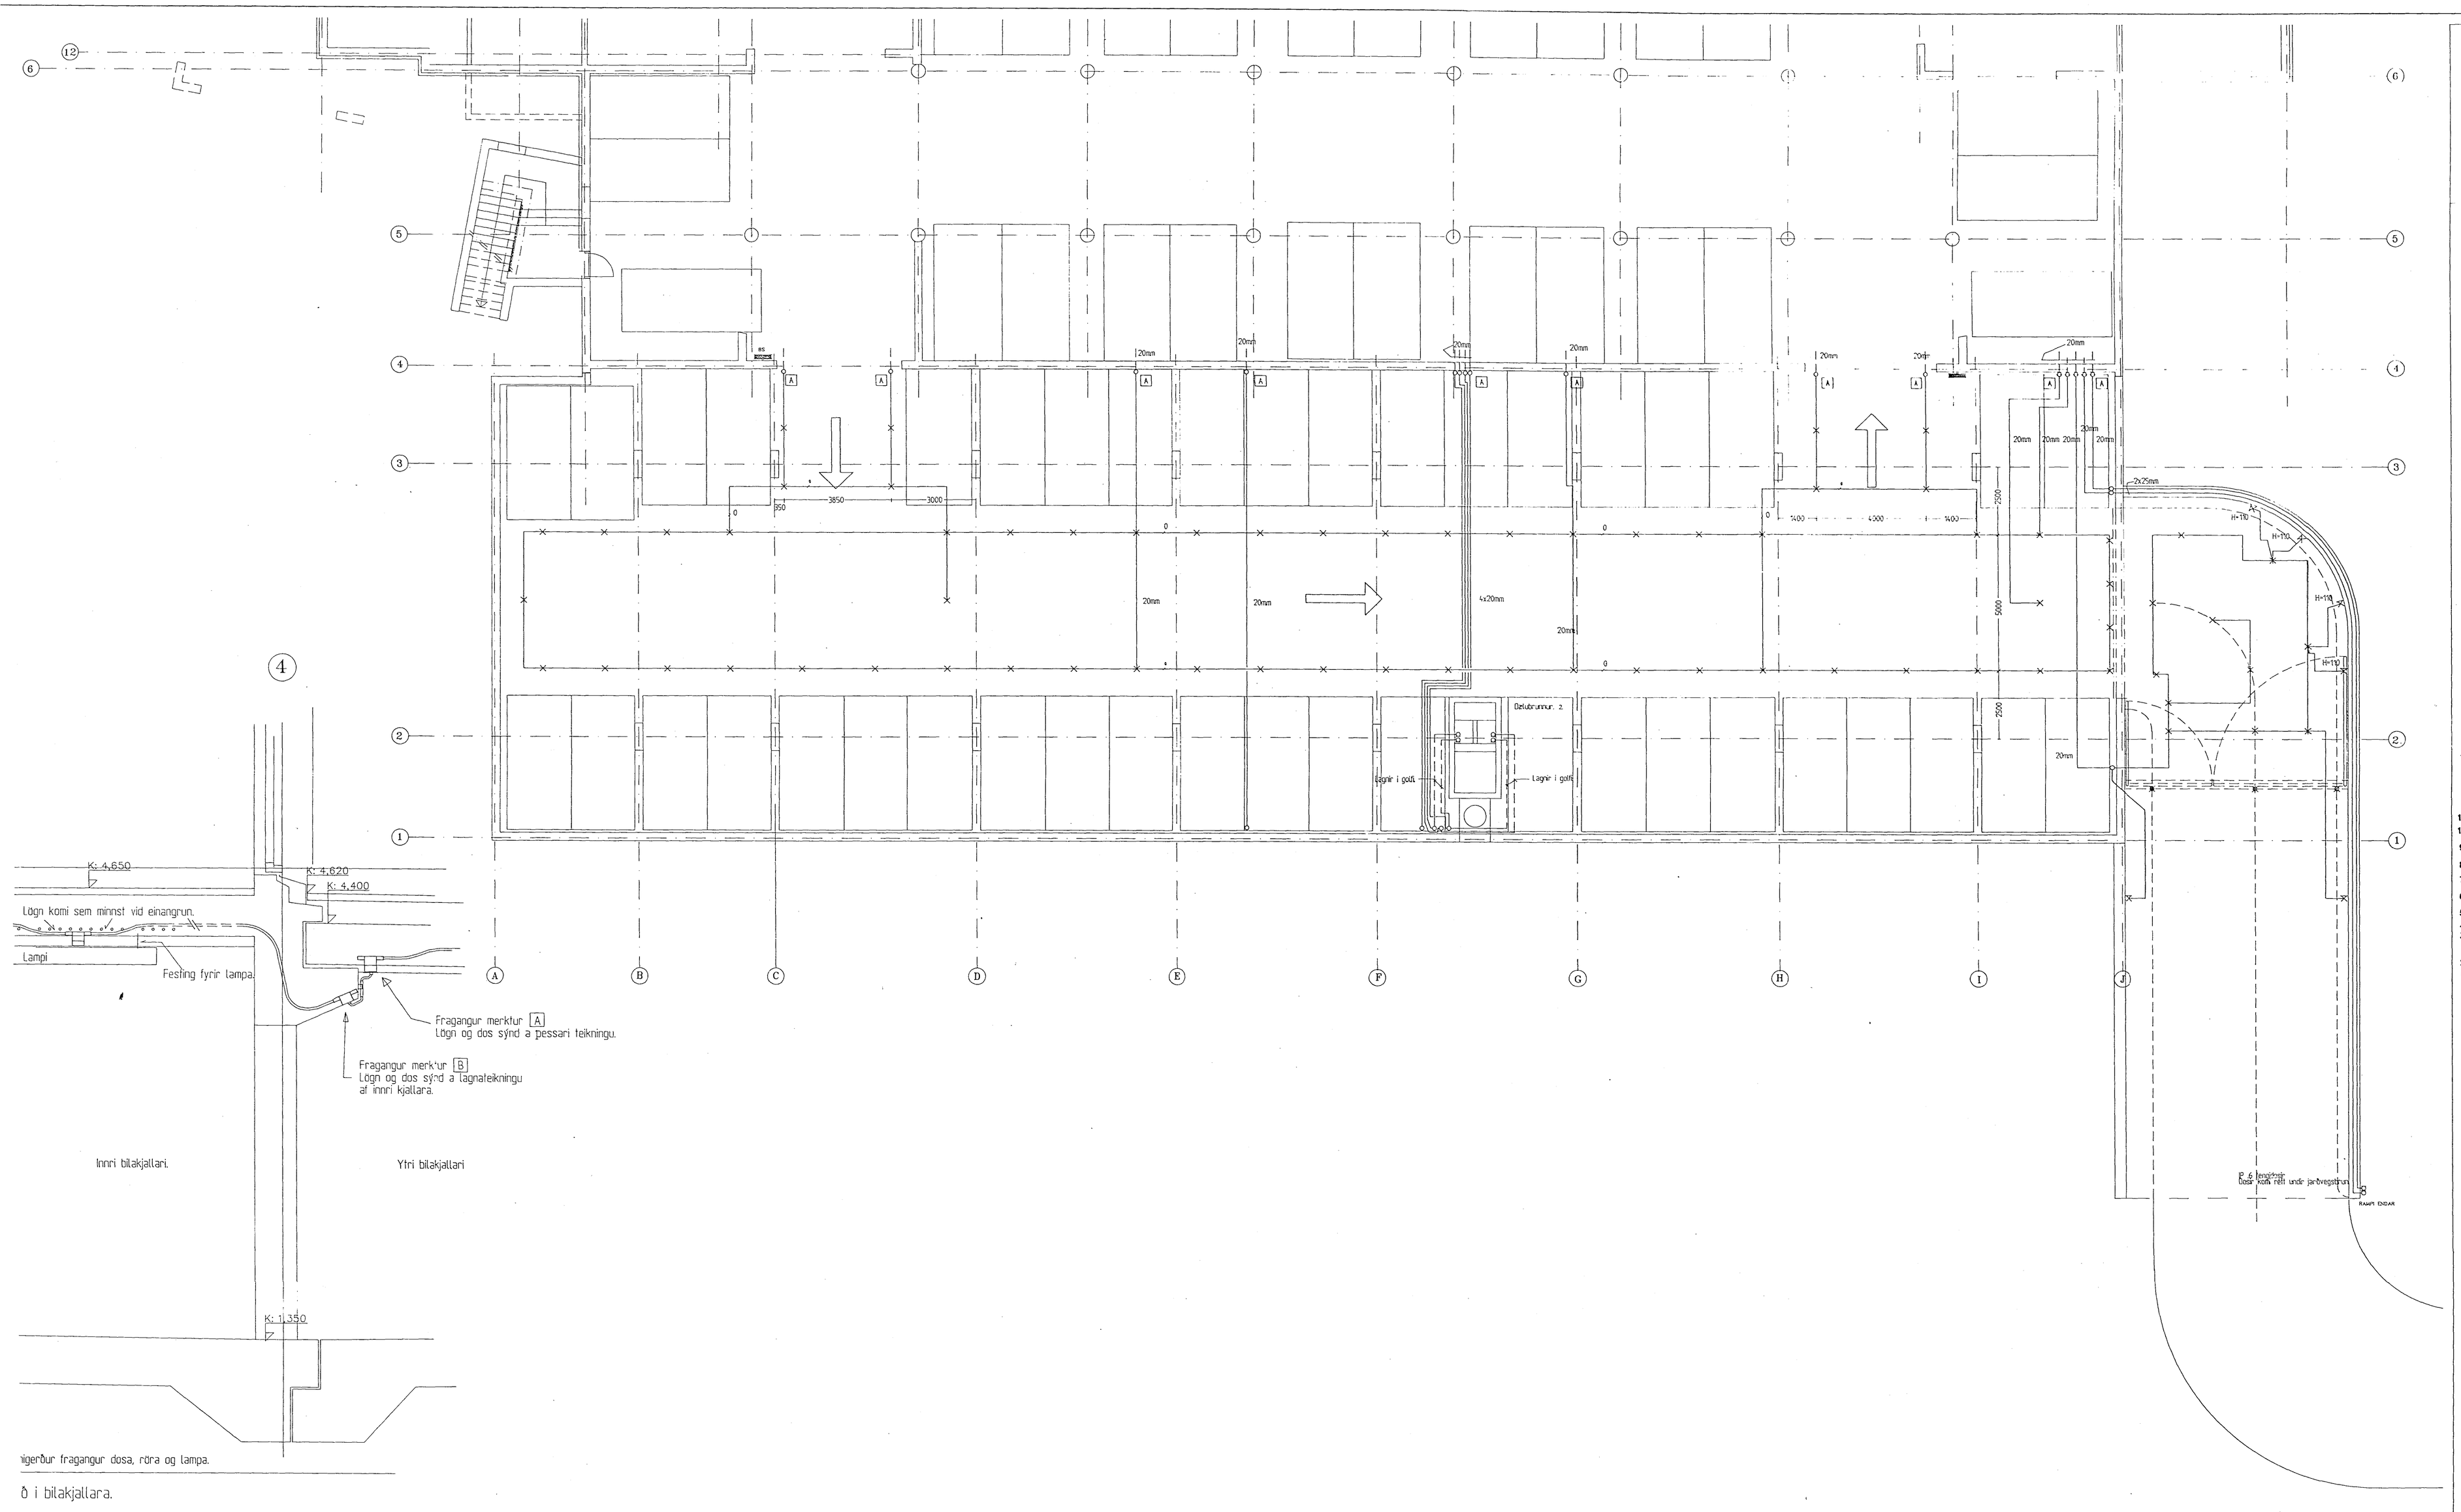

igerður fragangur dosa, röra og lampa.

ð i bilakjallara.

NR	FJÖLDI	BREYTINGAR	DAGS	SAMP

MIÐBÆR HAFNARFJARÐAR

FJARÐARGATA 13-15

RAFTÆKNISTOFAN
STÖRHÖFDI 17 - 112 REYKJAVÍK
SÍMI 91-680080 FAX 91-680082

HEITI
RAFLAGNIR
YTRI KJALLARI.
LÁGSPENNA.

MÁL
1:100

HANNAD	TEIKNAD	YFIRFARID	SAMP.
PÁP	PÁP		

DAGS
15/04 1993

TEIKNING NR.	BREYTING NR.
RAF : 32-215-1- 102	