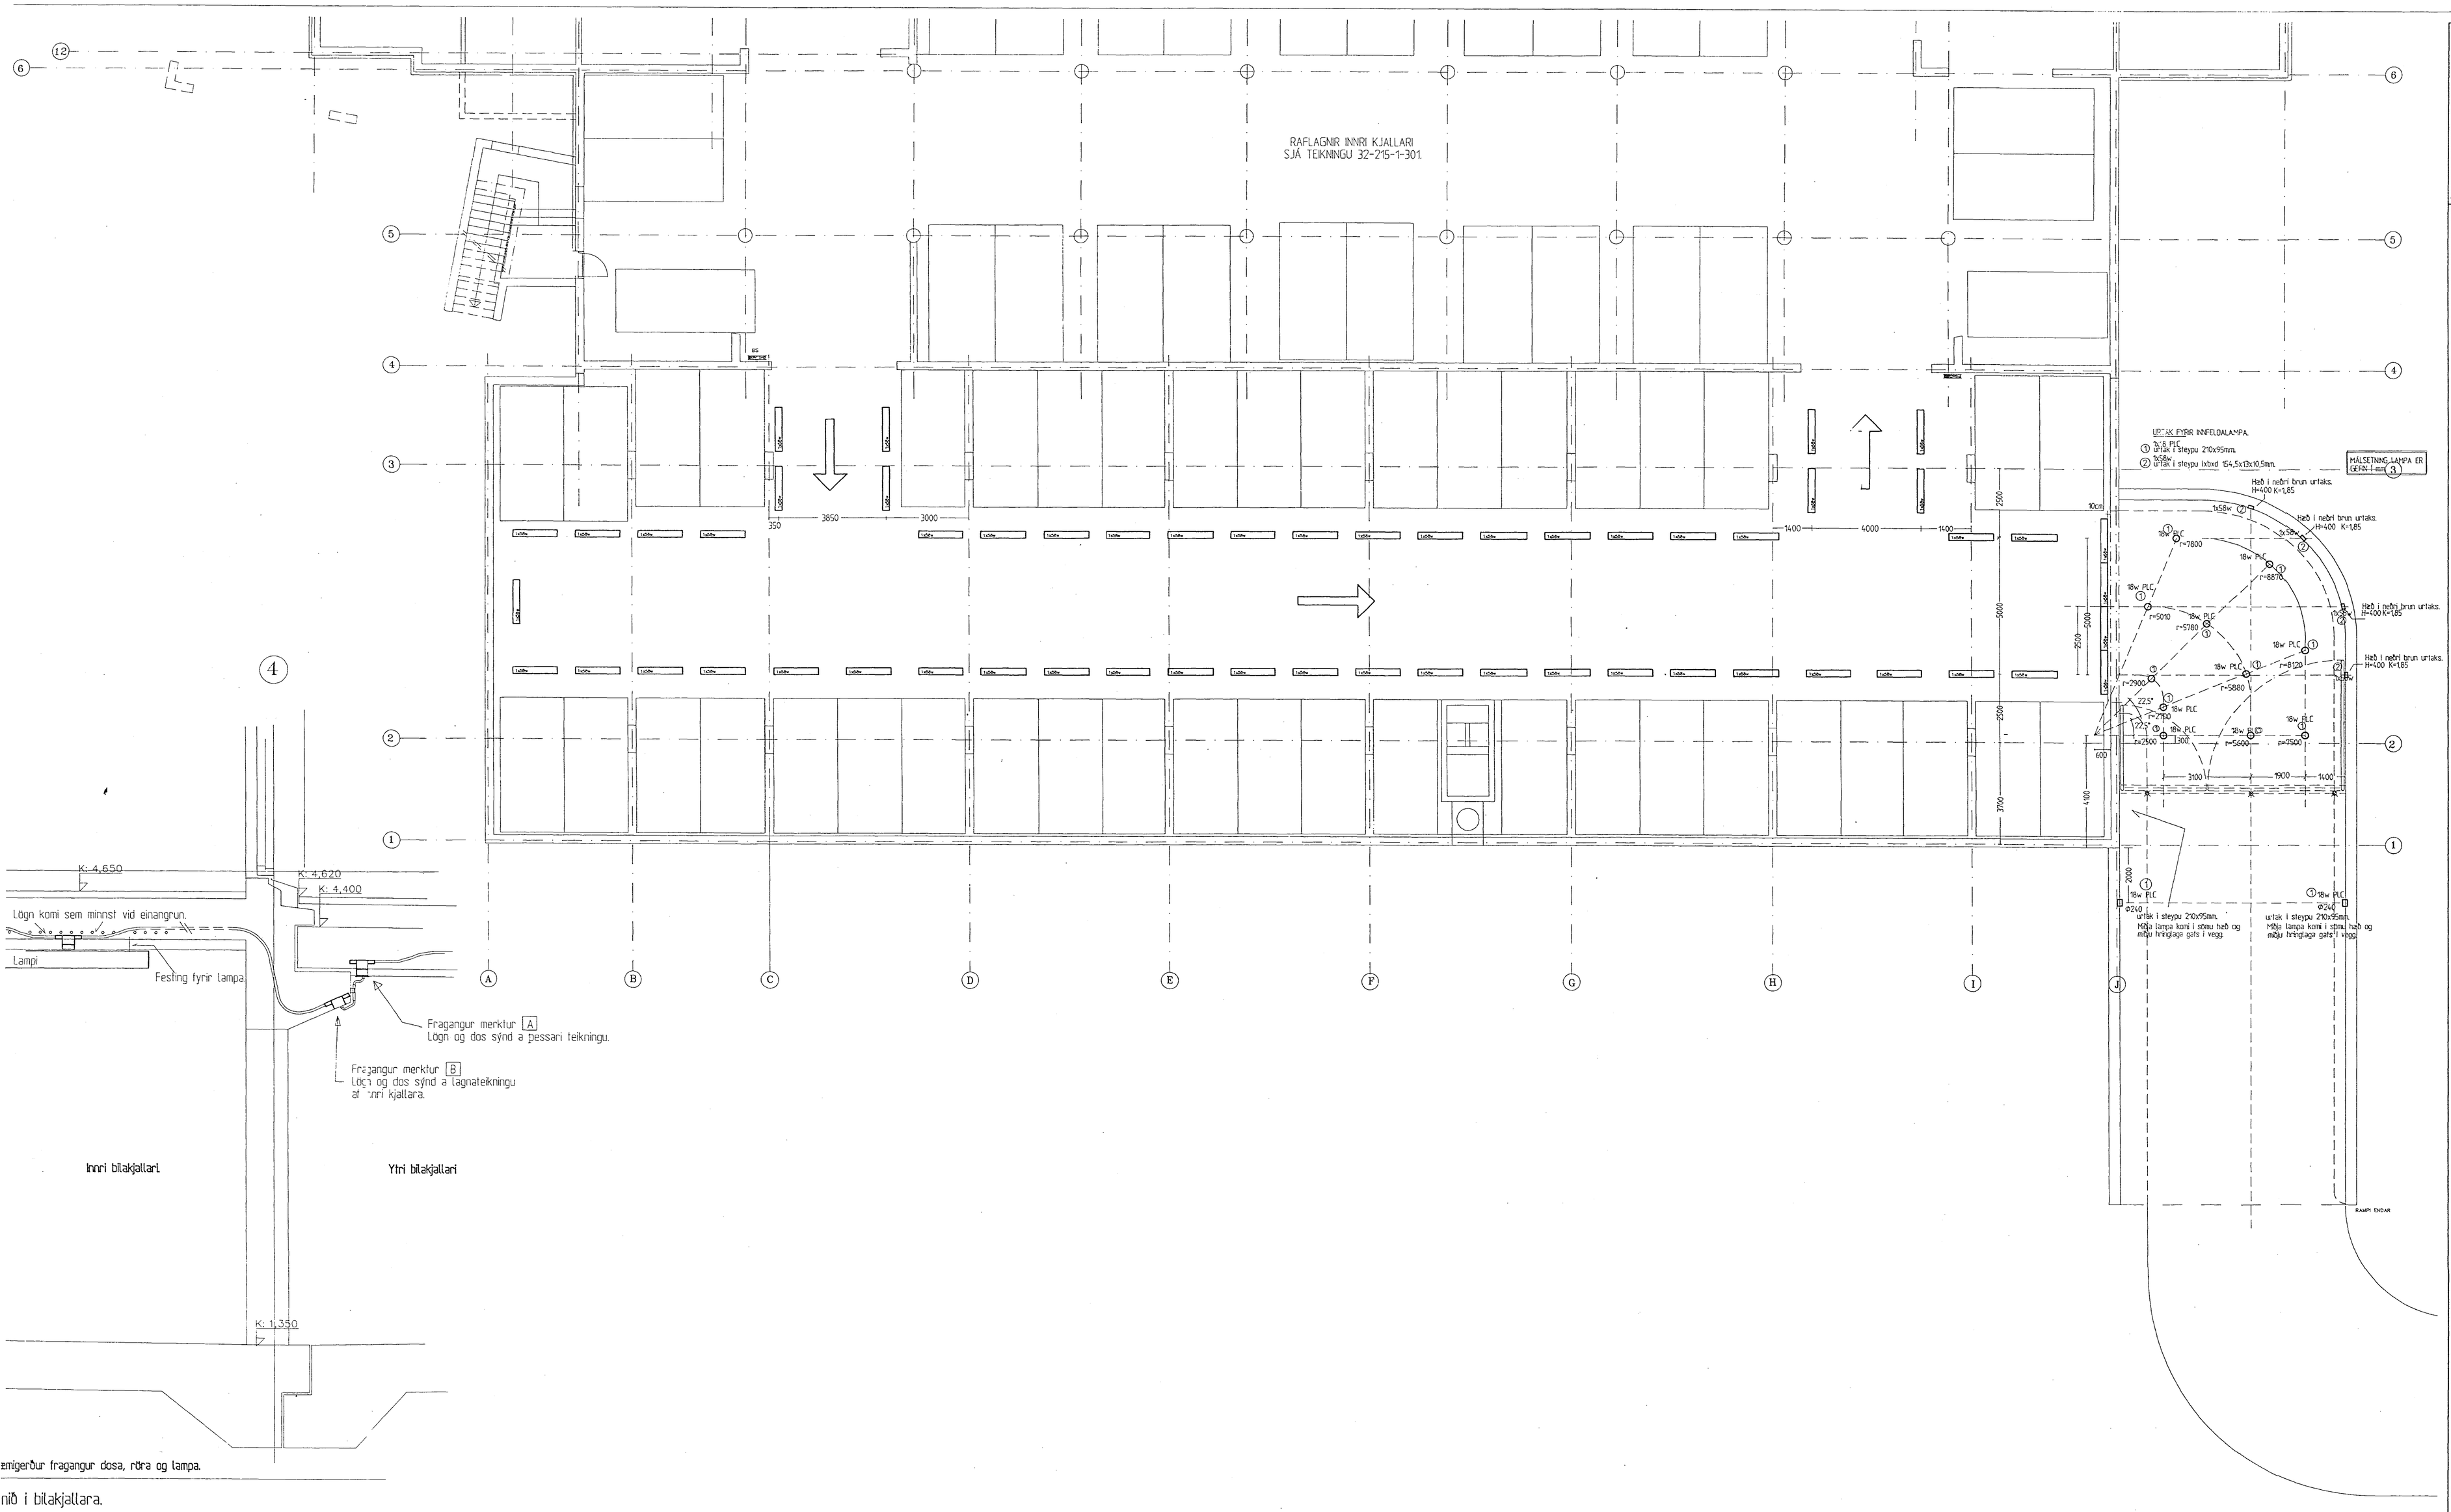

NR	FJÖLDI	BREYTTINGAR	DAGS	SÁMP

MIÐBÆR HAFNARFJARÐAR

FJARÐARGATA 13–15

RAFTÆKNISTOFAN
STÓRHÖFÐI 17 – 112 REYKJAVÍK
SÍMI 91-680080 FAX 91-680082

HEITI
RAFLAGNIR
YTRI KJALLARI.
LAMPAPLAN.

MÁL: 1:100

HANNAÐ	TEIKNAÐ	YFIRFARIÐ	SÁMP.
PÁP	PÁP		

DAGS: 15/04 1993

TEIKNING NR.: RAF : 32–215–1– 302

BREYTING NR.: