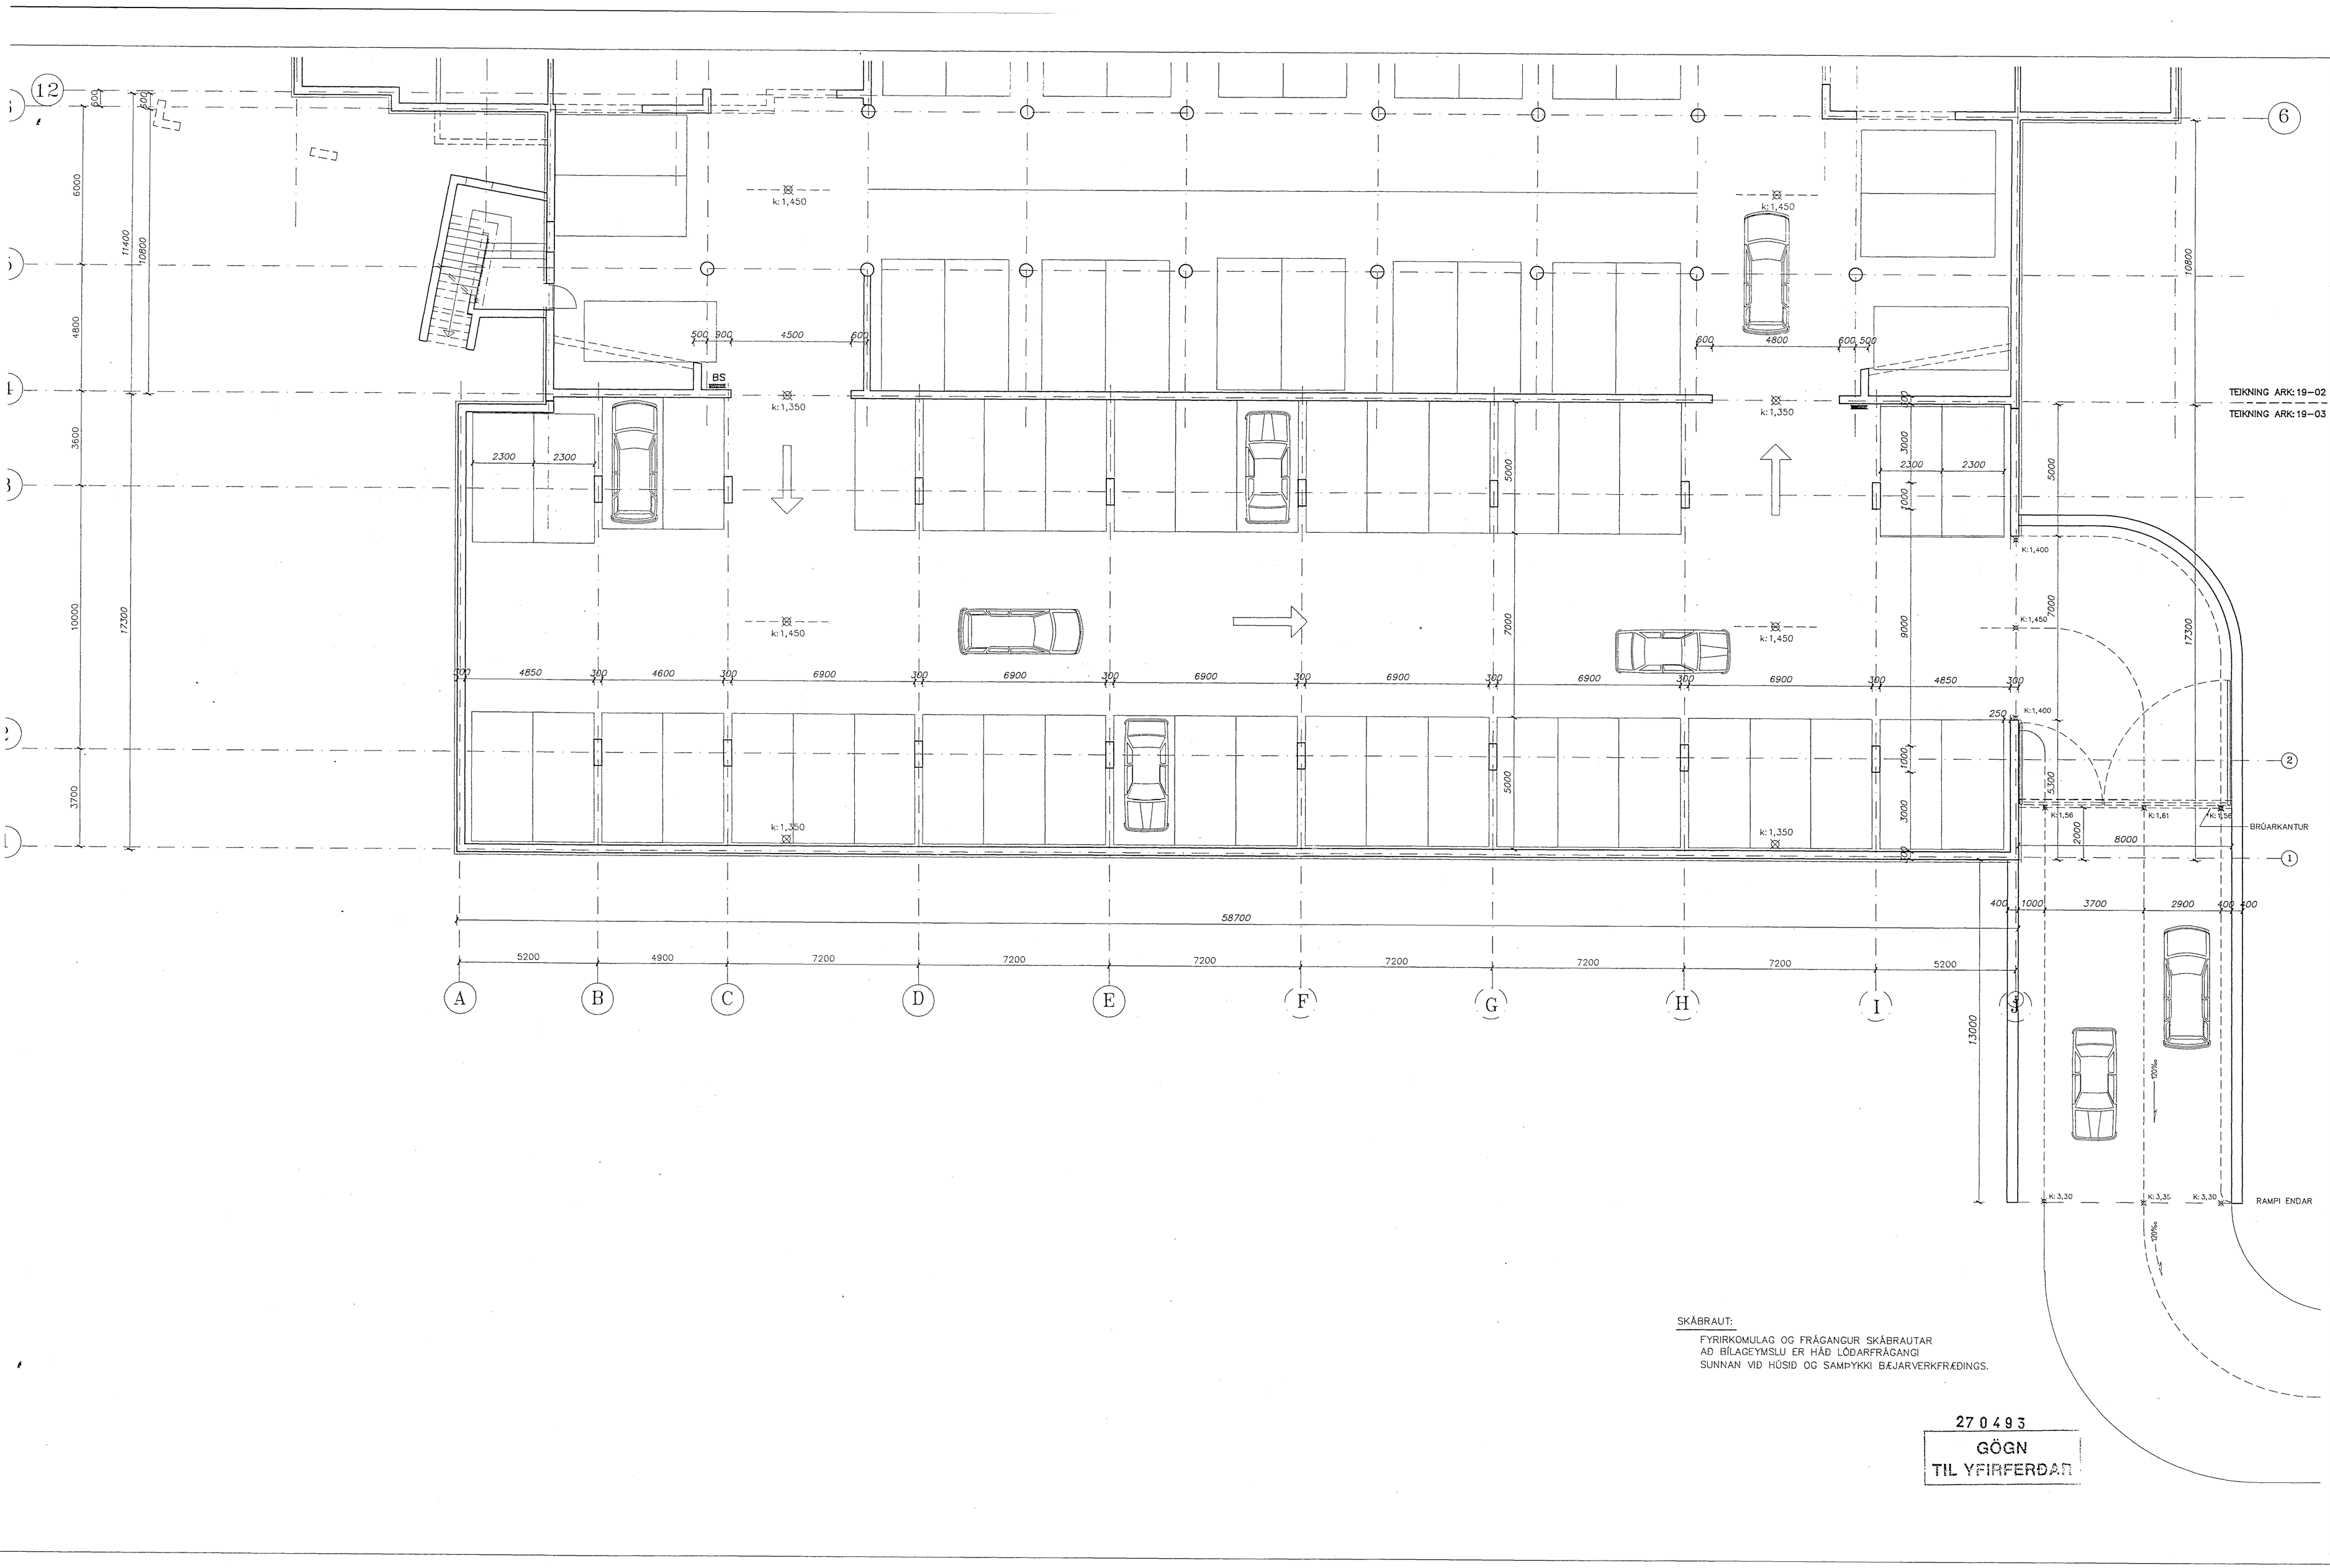

TEIKNING ARK: 19–02

TEIKNING ARK: 19–03

Í BÍLAGEYMSLU ER:

1. VATNSÚÐUNARKERFI
2. LOFTSKIPTI:
   VÉLRÆNT ÚTSOG VIÐ GÓLF.
   3 m³/m h., SAMKV. REGLUGERÐ
3. REYKRÆSING:
   SJÁLFSOG UM REYKRÆSIOP VIÐ LOFT.
   FLATARMÁL REYKRÆSIOPA CA 0,12%
   AF GÓLFFLETI BÍLAGEYMSLU

ENDANLEG ÚTFÆRSLA Í SAMRÁÐI
VIÐ BRUNAMÁLAYFIRVÖLD

NR	FJÖLDI	BREYTINGAR	DAGS	SAMÞ

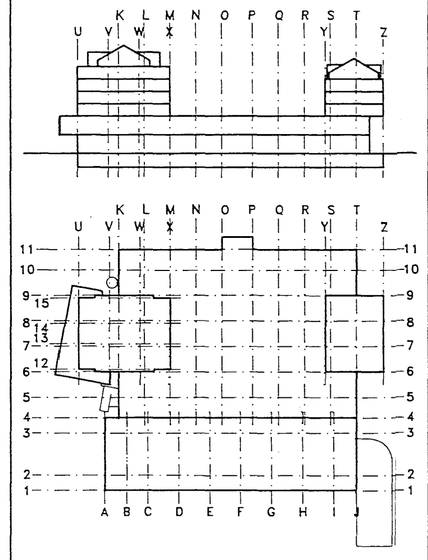

SKÁBRAUT:

FYRIRKOMULAG OG FRÁGANGUR SKÁBRAUTAR
AÐ BÍLAGEYMSLU ER HÁÐ LÓÐARFRÁGANGI
SUNNAN VIÐ HÚSIÐ OG SAMÞYKKI BÆJARVERKFRÆÐINGS.

27 0493
GÖGN
TIL YFIRFERÐAR

MIÐBÆR HAFNARFJARÐAR

FJARÐARGATA 13–15

TEIKNISTOFA ERLINGS G PEDERSEN
ARKITEKT F.A.I.
STÓRHÖFÐI 17 – 112 REYKJAVÍK
SÍMI: 680088

HEITI
GRUNNMYND
YTRI KJALLARI

MÁL 1:100

HANNAÐ	TEIKNAÐ	YFIRFARIÐ	SAMÞ.

DAGS 26/02 1993

TEIKNING NR. ARK : 19–03 BREYTING NR.