


AFSTÖÐUMYND MKV. 1:500

- ALMENNAR SKÝRINGAR:
1. Pípur eru $\varnothing 16\text{mm}$ og vír $3 \times 1,5\text{mm}^2$.
 2. Hæð rofa frá fullfrágengnu gólfi er 1000mm .
 3. Hæð tengla frá fullfrágengnu gólfi er 200mm .
 4. Hæð síma- (F), loftnets- (L) og smáspennutengla sé 200mm frá fullfrágengnu gólfi.
 5. Málstraumur rofa og tengla er 10 Amper. Fyrirnefnd atriði gilda nema annars sé getið.
 6. Greinar eru ekki syndar í öllum tilvikum að töflu en eru þá merktar viðkomandi töflu.
 7. Jarðbinda skal pípukerfið fyrir heita og kaldvatnsliðgn fyrir utan ystu samskeyti.
 8. Sökkulskaut; binda skal járnalögn í grunn hússins vandlega saman og leggja að aðaltöflu samkvæmt reglugerð.

- SKÝRINGAR:
- GREINATÖFLUR, STÆRD $H \times B \times D = 460 \times 355 \times 95\text{mm}$.
 - TENGIKASSI SJÓNVARPS-, LOFTNETS- OG SÍMAKERFA "TKS/L" SÉ T.D. STRIEBEL & JOHN, $H \times B \times D = 460 \times 355 \times 90\text{mm}$.
 - $\varnothing 70\text{mm}$ DÓS FYRIR REYKSKYNJARA. LEGGJA SKAL FYRIR SAMTENGDU BRUNA- OG ÞJÓFAVIÐVÖRUNARKERFI.
 - $\varnothing 70\text{mm}$ DÓS FYRIR HANDBÓÐA OG HNAPPABORÐ ÞJÓFAVARNAKERFIS.
 - HREYFISKYNJARI INNBROTSKERFIS.
- HTA = LÖGN FYRIR HÁTALARA.

- Teikningaskrá:
- | Teikninga-
númer: | Blað-
númer: | Verkhliuti: |
|----------------------|-----------------|-------------------------------------|
| 20390 | 1 af 6 | Afstöðumynd, snið og skýringar. |
| 20391 | 2 af 6 | Sökkulskaut og lagmr í jörðu. |
| 20392 | 3 af 6 | 1. hæð, lög- og smáspenna. |
| 20393 | 4 af 6 | 2. hæð, lög- og smáspenna. |
| 20394 | 5 af 6 | Einlínnumynd aðal- og greinatöflur. |
| 20395 | 6 af 6 | Einlínnumynd, bílgeymslu. |

Inntök samþykkt 26.12.2002.
f.h. HITAVEITU SUBURNESJIA h.f.
Björg Dögg

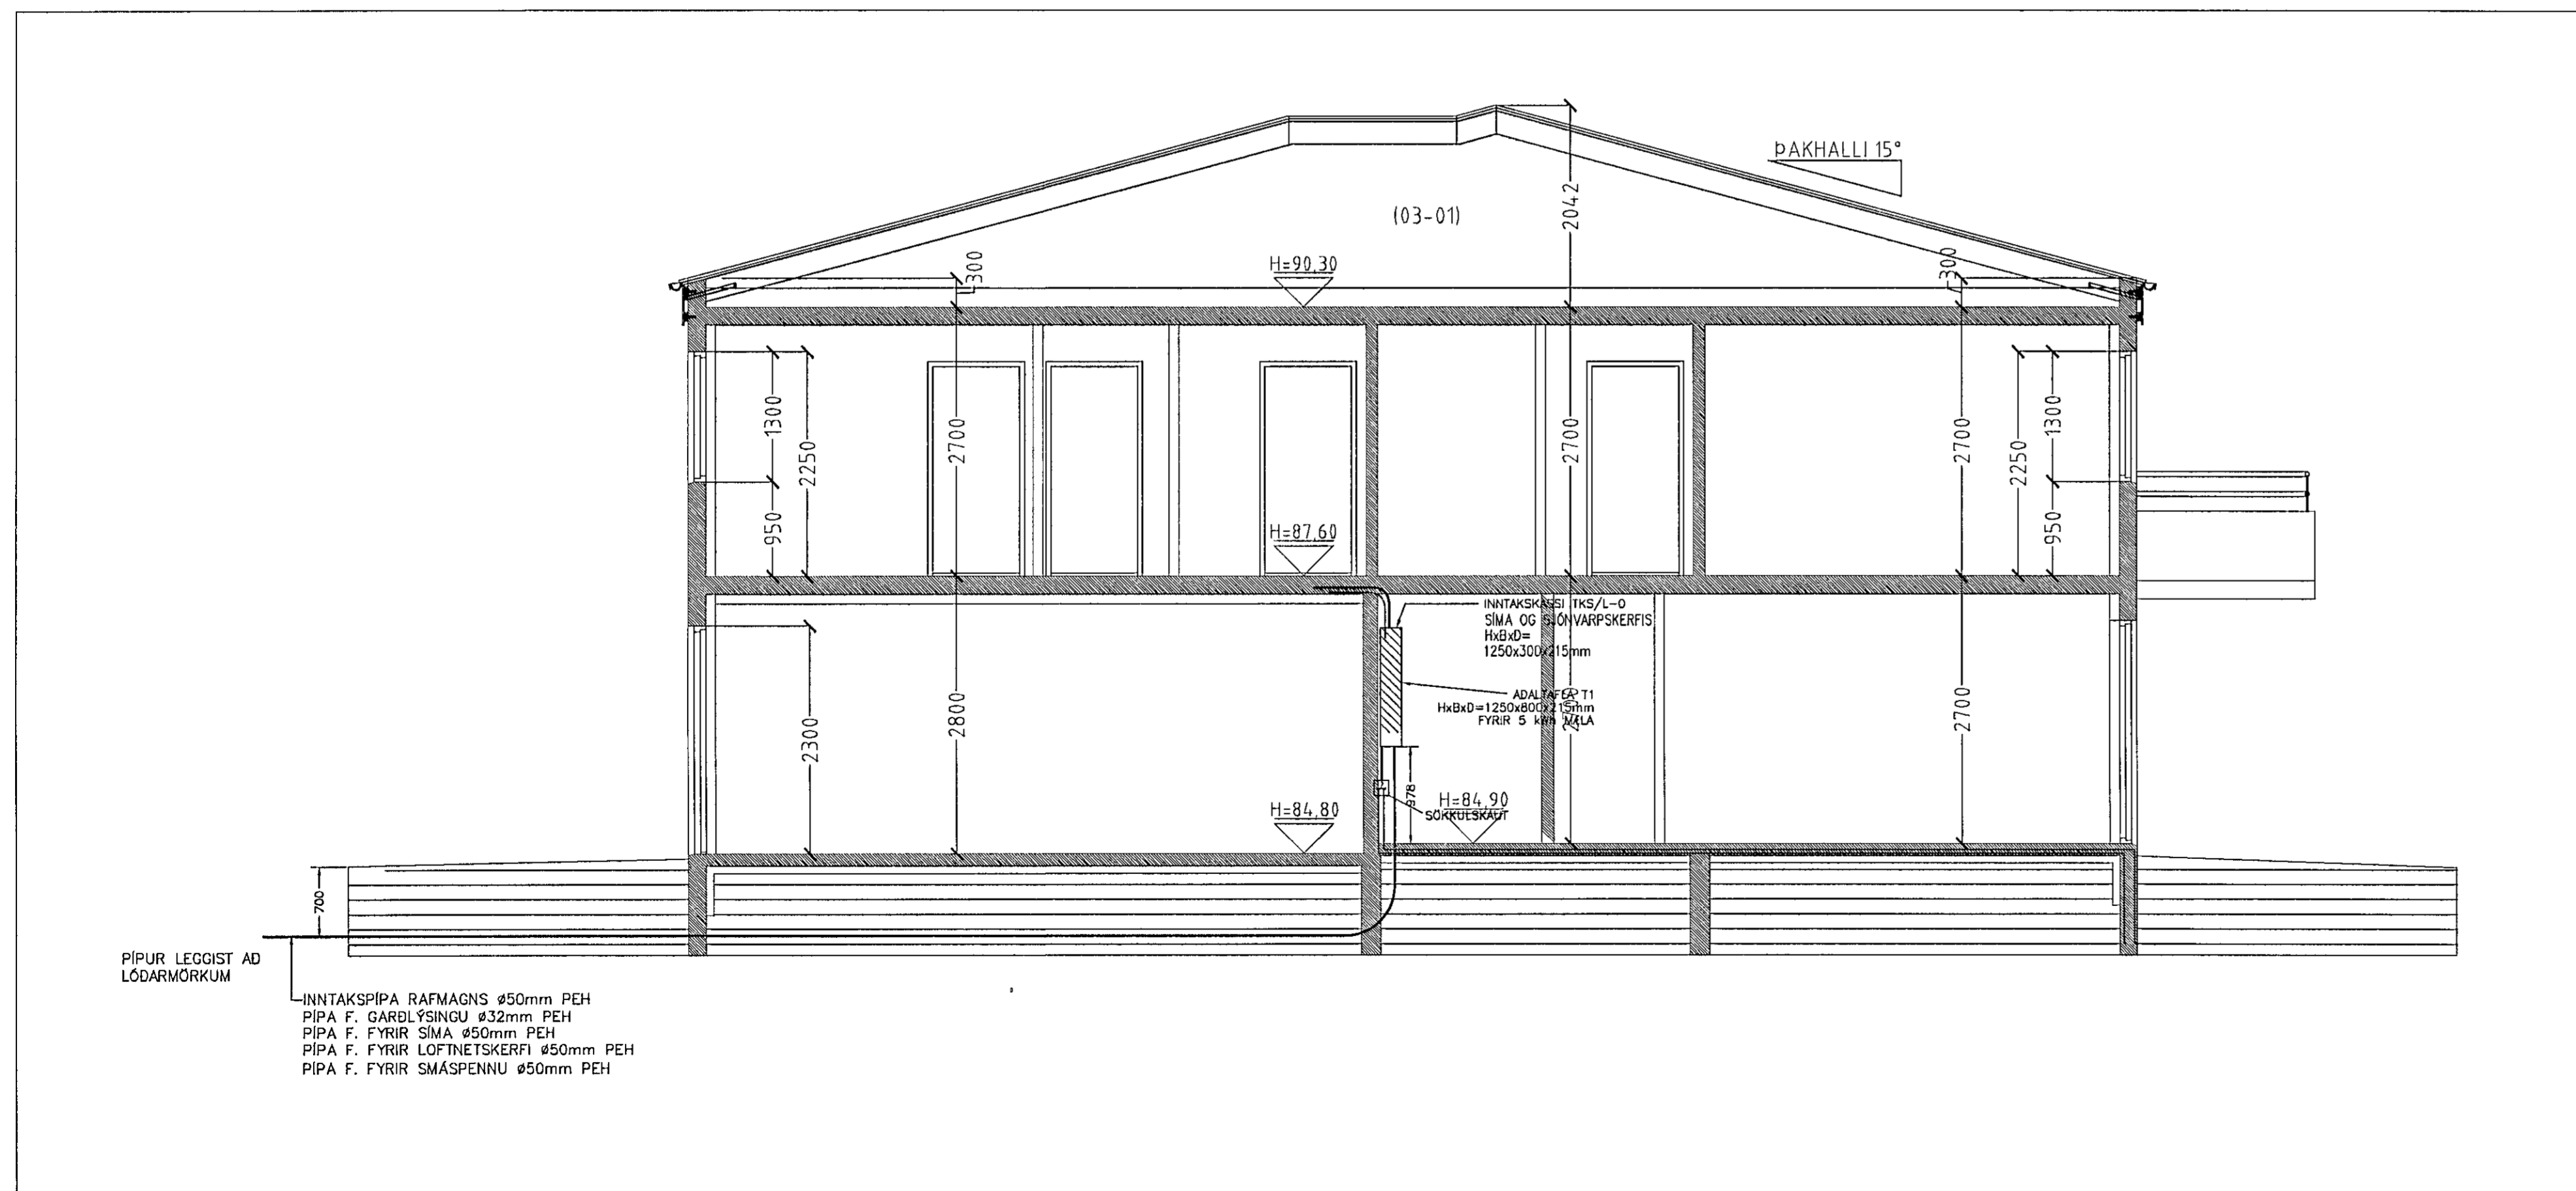

A SNID Í INNTAKSHERBERGI
2-3 MKV. 1:50

ÚT.	DAGS.	BREYTING	HA.	YF.
AI	12.12.2002	ÓTÖLFV. V. LAGVAL EYFIS	AA	

VERKHLUTI:
AFSTÖÐUMYND
SNIÐ
SKÝRINGAR

TEIKNING	TEIKNING	YFIR.	ÚTGAFA
ÁSGEIR A.	ÁSGEIR A.		A1

ÖÐURHEITI:
KRÍUÁS 9

STADUR:
HAFNARFIRÐI

Ásgeir Arnbjörnsson rafloftfræðingur
kennit. 200352-3359
Hjallabraut 17, 220 Hafnarfirdi Sími 555 4123 / 899 4123

TEIKNING NR.	BLAD NR.	N. BLAD NR.
20390	1	2
DAGS.	VERK NR.	
12.12.2002		
SAMF.	KEFNT.	

4/329