


A
B
C
D
E
F
G
H

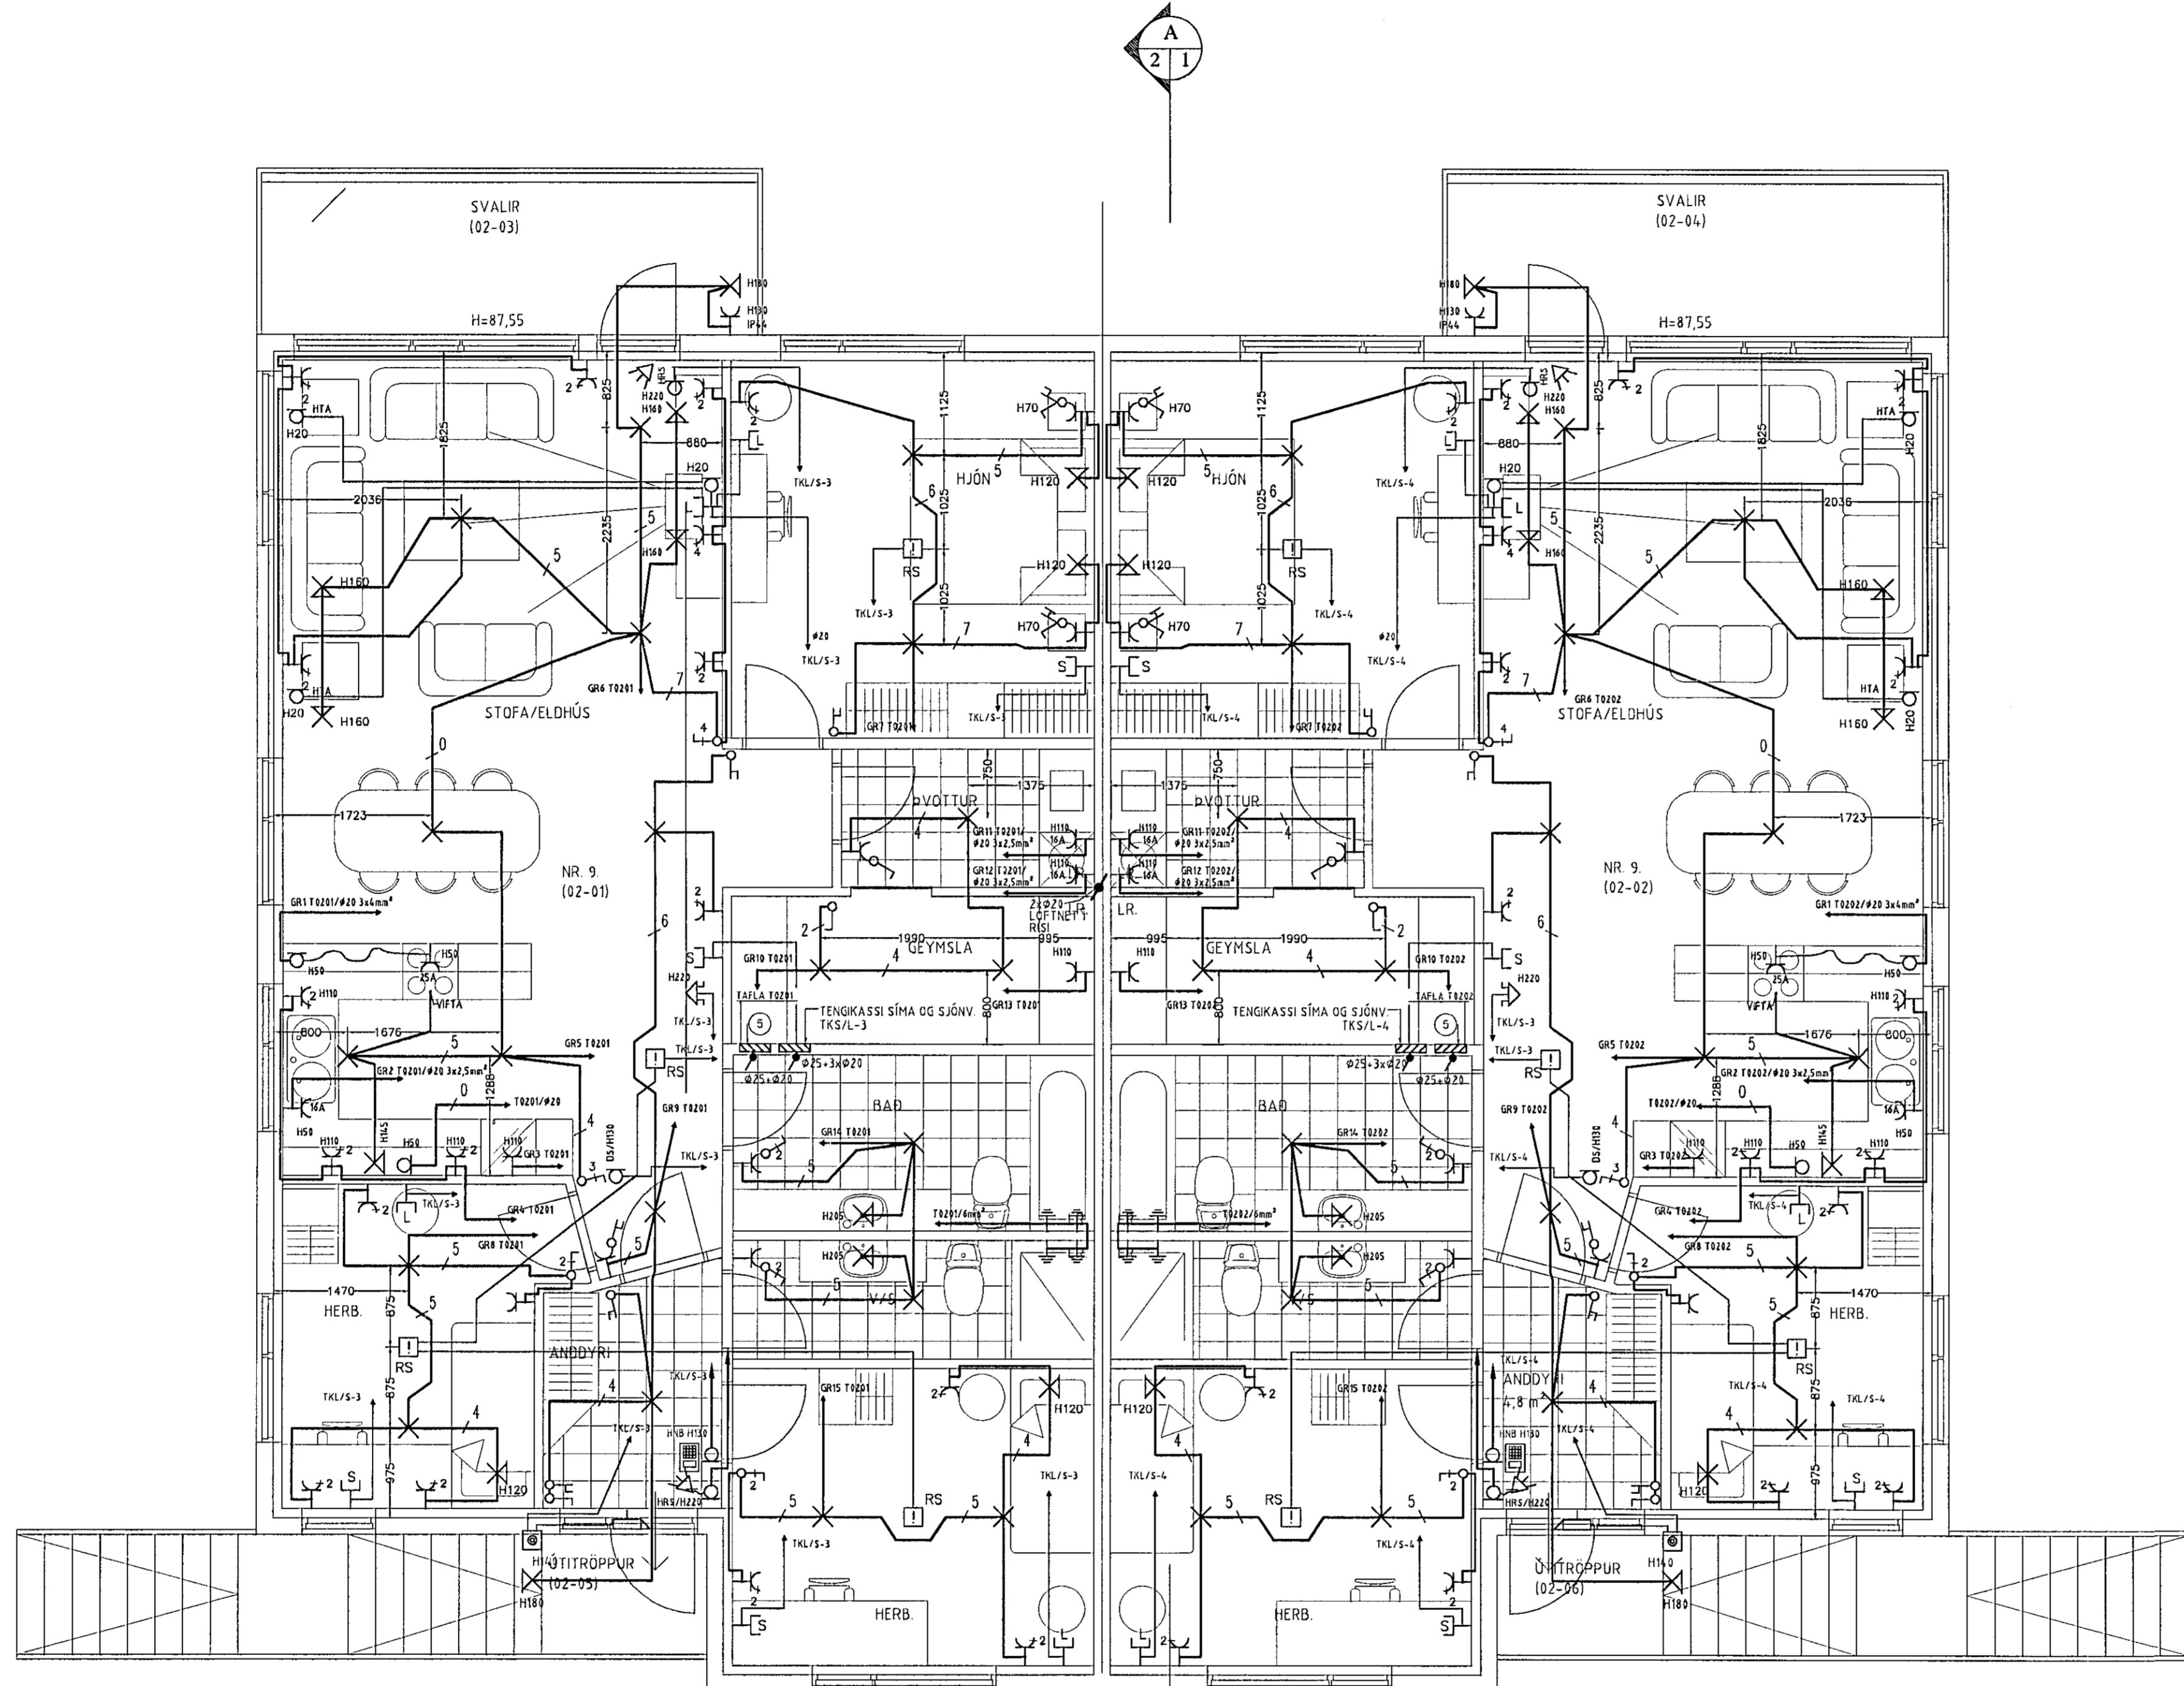

BREYTINGAR				
ÚTG.	DAGS	BREYTING	HA.	YF.
A1	30.10.2000	ÚTGEFÐ V. LAÐALÆVIFIS	AA	
VERKHEITI				
2. ÆD, LÁG- OG SMÁSPENNA				
SKALA				
1:50				
HAFAÐ	TEKNAÐ	YFRF.	ÚTGÁFA	
ÁSGEIR A.	ÁSGEIR A.		A1	
VERKGAÐI				
DÖTUHEITI				
KRÍUÁS 9				
STAÐUR				
HAFNARFIRÐI				
Ásgeir Ambjörnsson rafionfræðingur				
kennit. 200352-3359				
Í Gallabraut 17, 220 Hafnarfærð sími 555 4123 / 899 4123				
TEIÐNING NR.	BLAÐ NR.	NL. BLAÐ NR.		
20393	4	5		
DAGS	VERF. NR.			
30.10.2000				
SAPP.	ÁSKRIFT.			