AÐALTAFLA F1.

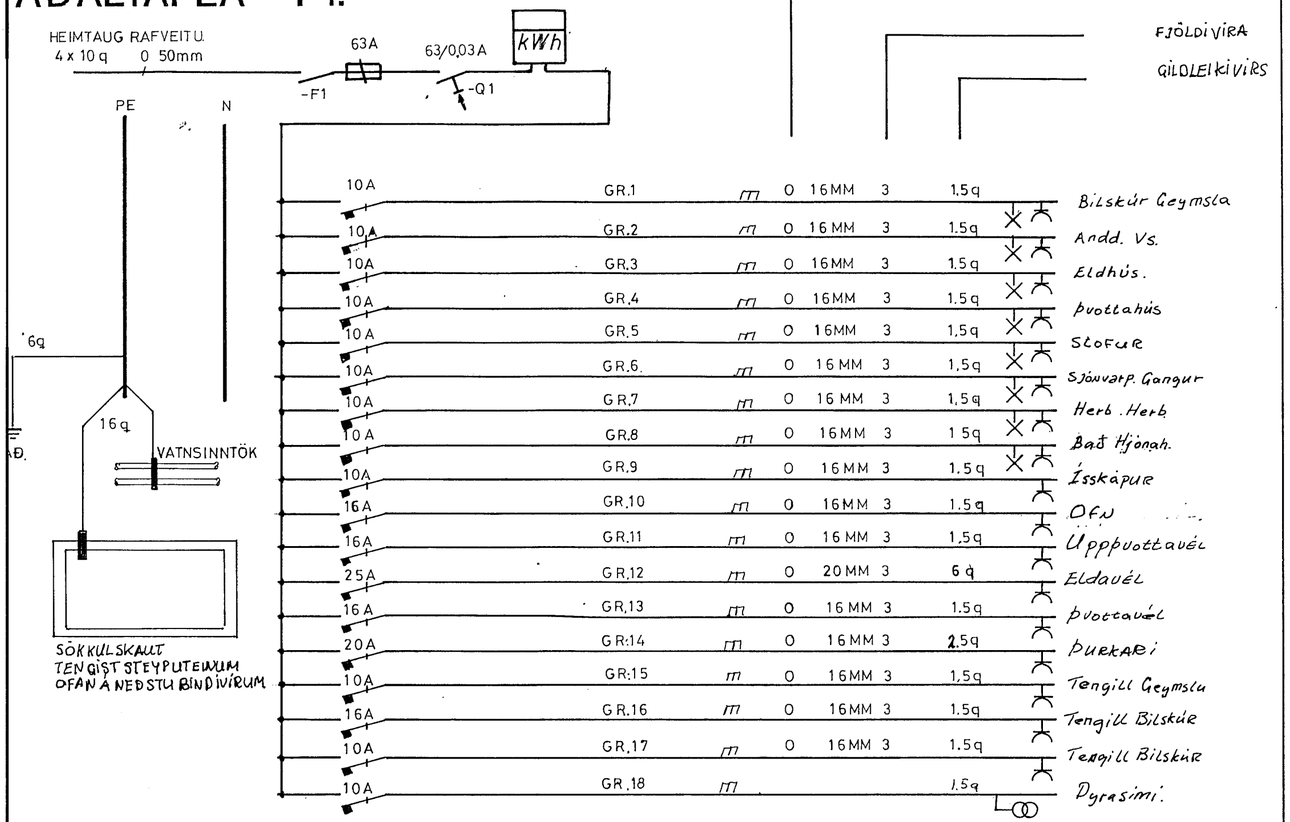

SÁLFVÖR SKULÚ HAFA MINNST 6 kA ROFGETU.
SJÁLFVÖR HAFA ÚTLEYSIKENNILÍNU L NEMA ANNARS SÉ GETIÐ.
BRÆÐIVÖR HAFA ÚTLEYSIKENNILÍNU G NEMA ANNARS SÉ GETIÐ.
VÍRINGAR INNAN TÖFLUNNAR SKAL GERA MEÐ FÍNÞÆTTUM VÍR
NOTA SKAL VÍRENDAHÓLKA.

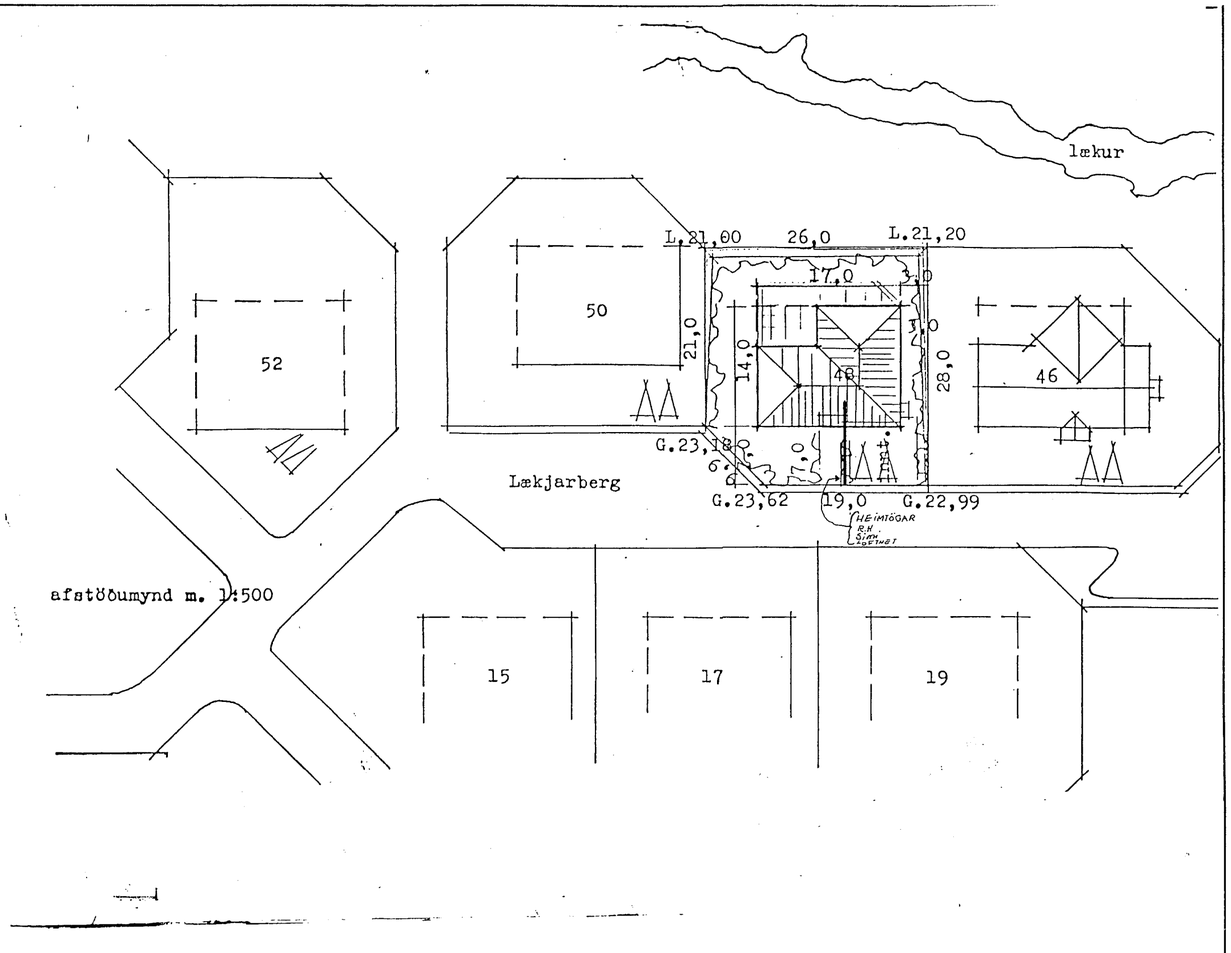

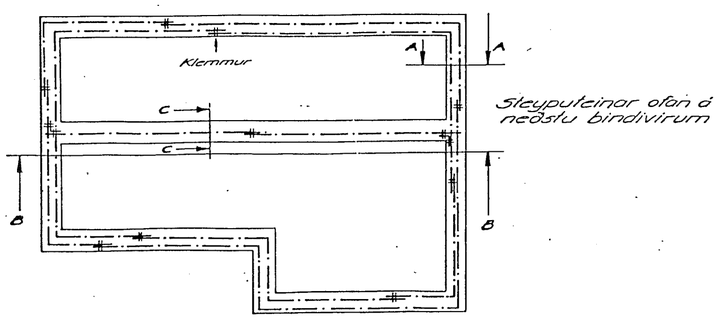

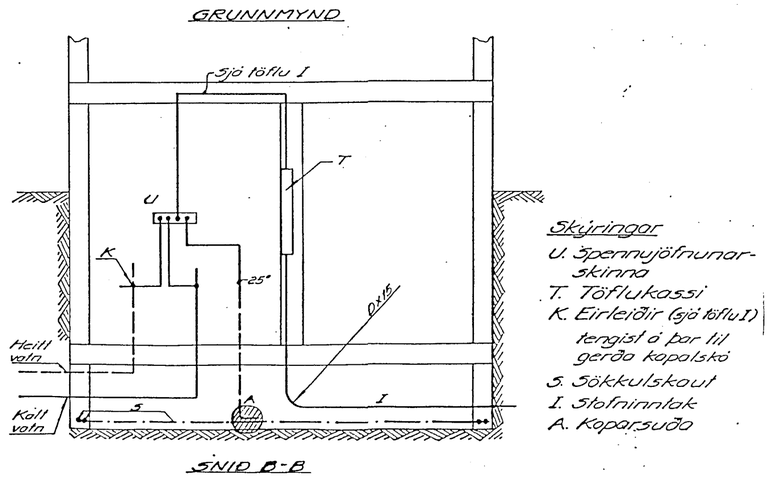

LÆKJABERG 48 HAFNAFIR.				APRIL '90
				Ásgeir Sigurdsson.
RAFLÖGN	VERKNR. 0922042	BLAÐ 3	AF. 0	M.-1:50
ÁSGEIR SIGURÐSSON				S: 75553