

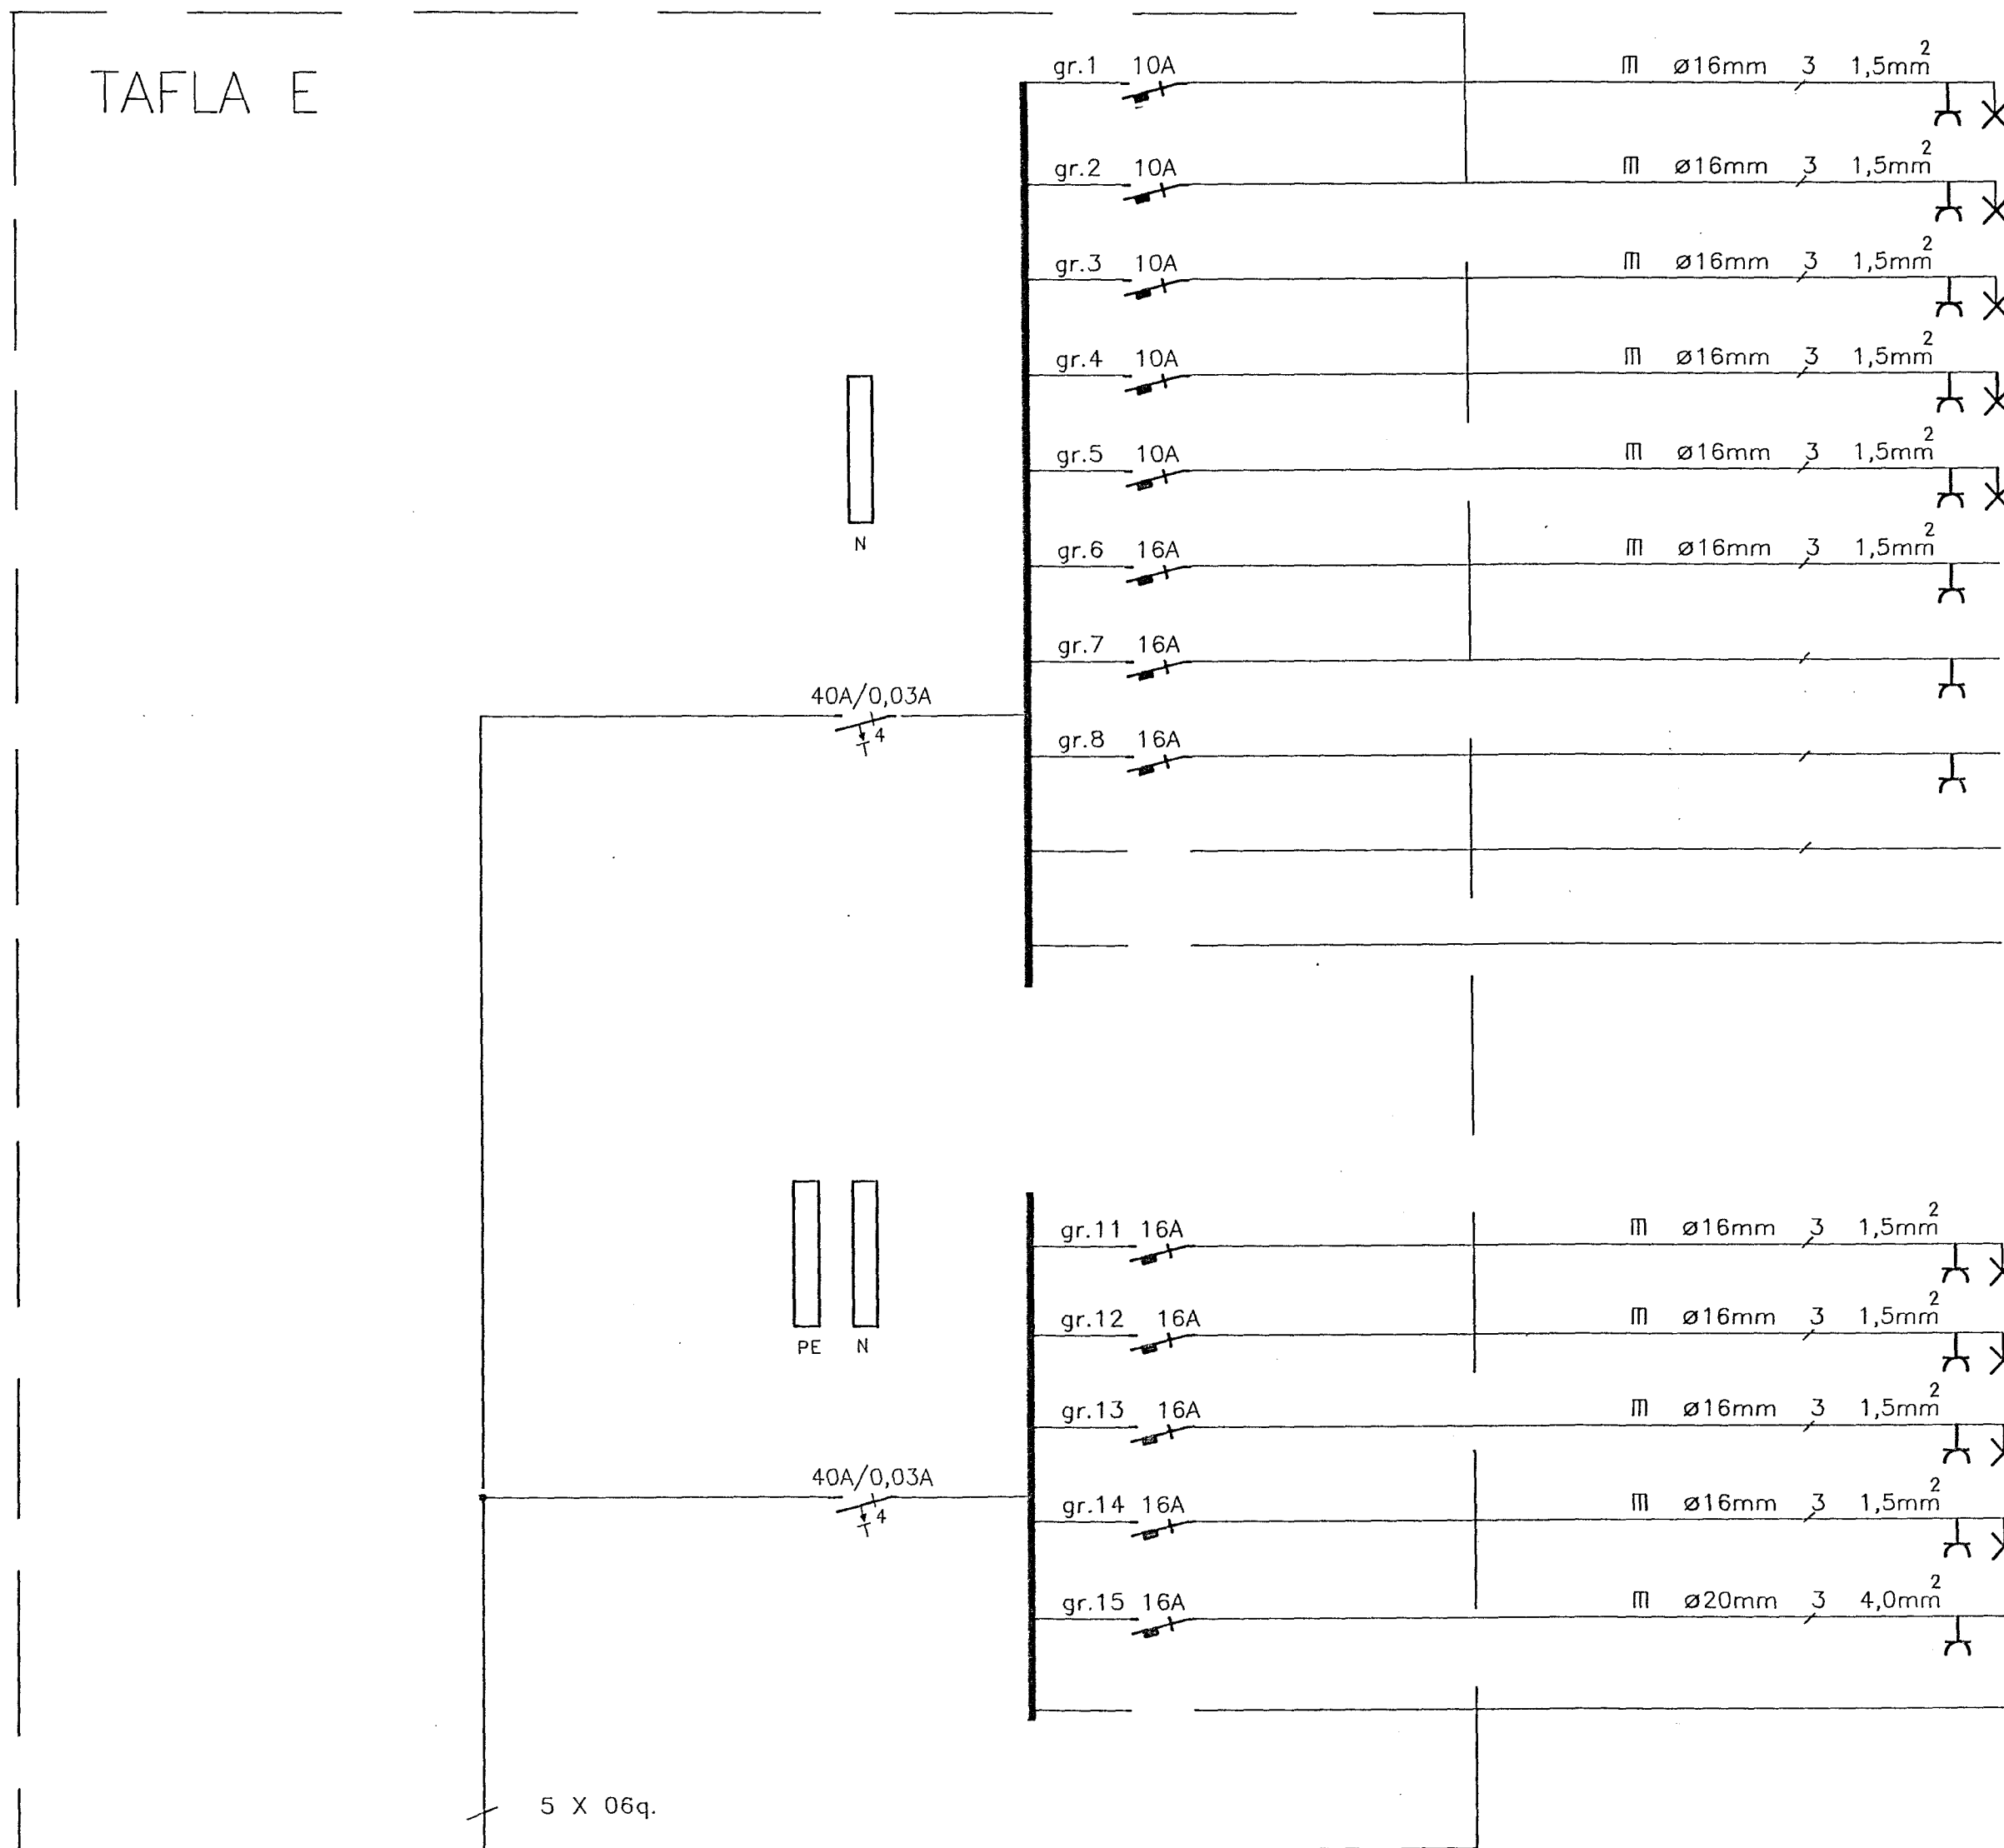


TAFLA E

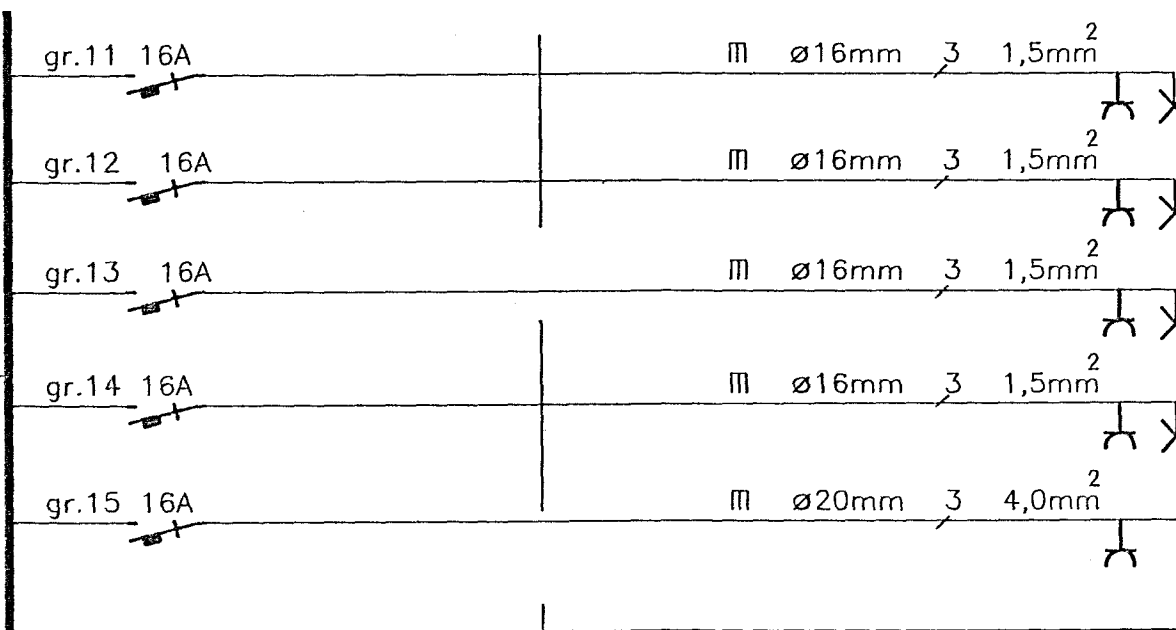


- LJÓS OG TENGLAR STIGI,KAFFISTOFA
- LJÓS OG TENGLAR FULLTRÚI,HEILBRIGDISFLTR.
- LJÓS OG TENGLAR HJÚKRUNARFRÆÐINGAR
- LJÓS OG TENGLAR SALUR
- VARA
- TENGILL KAFFISTOFU
- VARA
- VARA

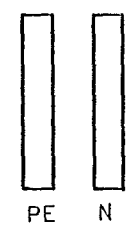

- TENGLAR FULLTRÚI,HEILBRIGDISFLTR.
- TENGLAR HJÚKRUNARFRÆÐINGAR
- VARA
- VARA
- VARA

TAFLA C

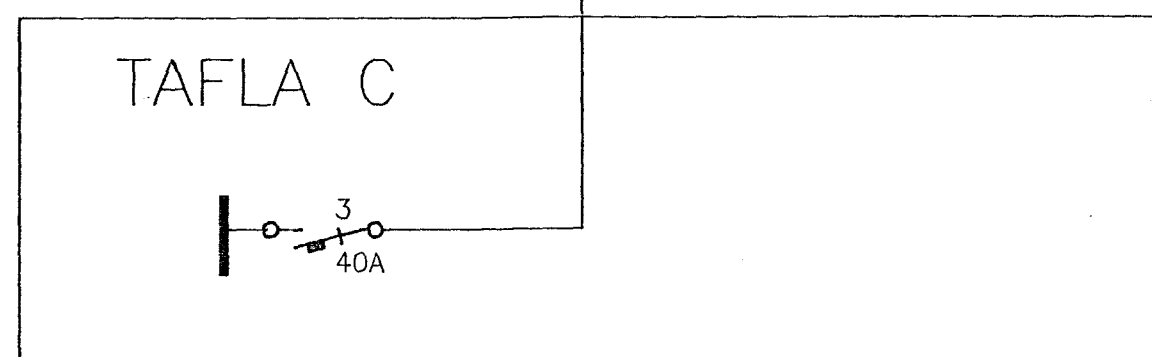

Raf-Verktak hf. S: 51160/52253

VERK		SÓLVANGUR HAFNARFIRÐI	
VERKHLUTI	TAFLA E EINLÍNEMYND - LÁGSPENNA	VERKNR.	109
TEIKN.NR.	4	DAGS	10/91
TEIKN.	AM	HANNAÐ	AM
		YFIRF.	
		MKV.	ENGINN