AFSTÖÐUMYND. 1:500

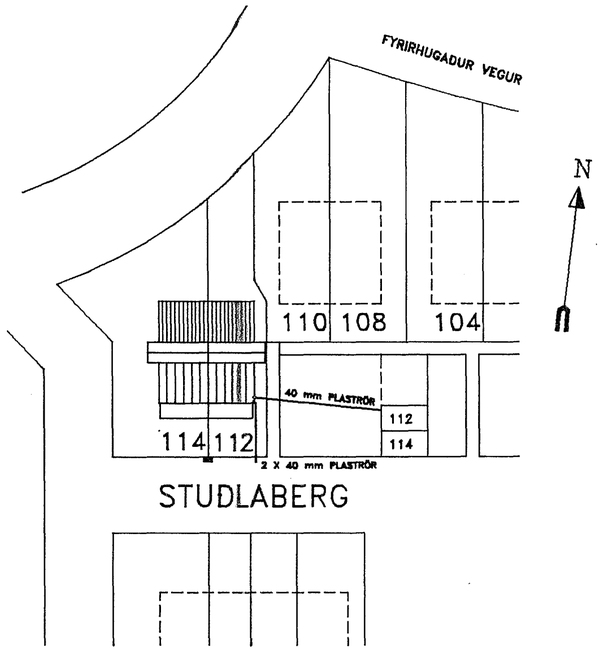

FRÁGANGUR Á SAMTENGINGUM STEYPUTEINA FYRIR SÖKKULJARÐSKAUT

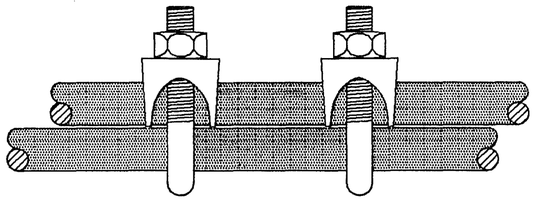

SNIÐ Í STEYPUMÓT

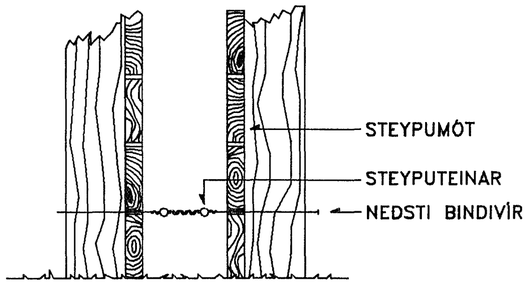

SNIÐ Í INNTAK

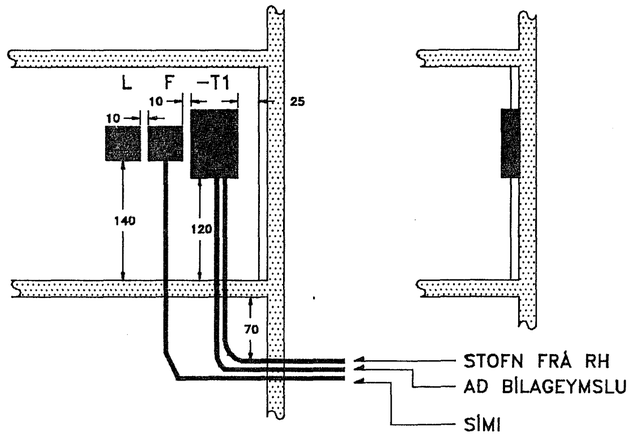

SKÝRINGAR

BINDA SKAL SAMAN JÁRNAGRIND Í SÖKKLI.
JÁRNAGRIND Í GÓLFPLÖTU SKAL TENGJAST SÖKKULGRIND.
HLÍFDARSKINNA Í TÖFLU SKAL TENGJAST VIÐ JÁRNAGRIND.
MÁL TÖFLU -T1 hxbxd 80 x 55 x 21.5
MÁL SÍMATENGIKASSA hxbxd 40 x 40 x 10
MÁL LOFTNETSTENGIKASSA hxbxd 40 x 40 x 10
ÖLL MÁL ERU Í SENTIMETRUM.

		'89.05.30		P. H.	P.H.		
	ÚTG.	DAGS.		TEIKNAÐ	HANNAÐ	YFIRFARIÐ	SAMÞ.

RAFTEIKNING HF.
VERKFRÆÐISTOFA
BORGARTÚNI 17
105 REYKJAVÍK - SÍMI 28144

GEYMSLUNR. 99-59

STUÐLABERG 112, HAFNARFIRÐI

AFSTÖÐUMYND, SNIÐ Í INNTAK

MKV. 1:50, 1:500 | TEIKN.NR. 1.001 | NÆSTA TEIKN.NR. 2.001 | ÚTG.