


Þrifakerfi, grunnmynd 2.hæðar. mkv.1:50

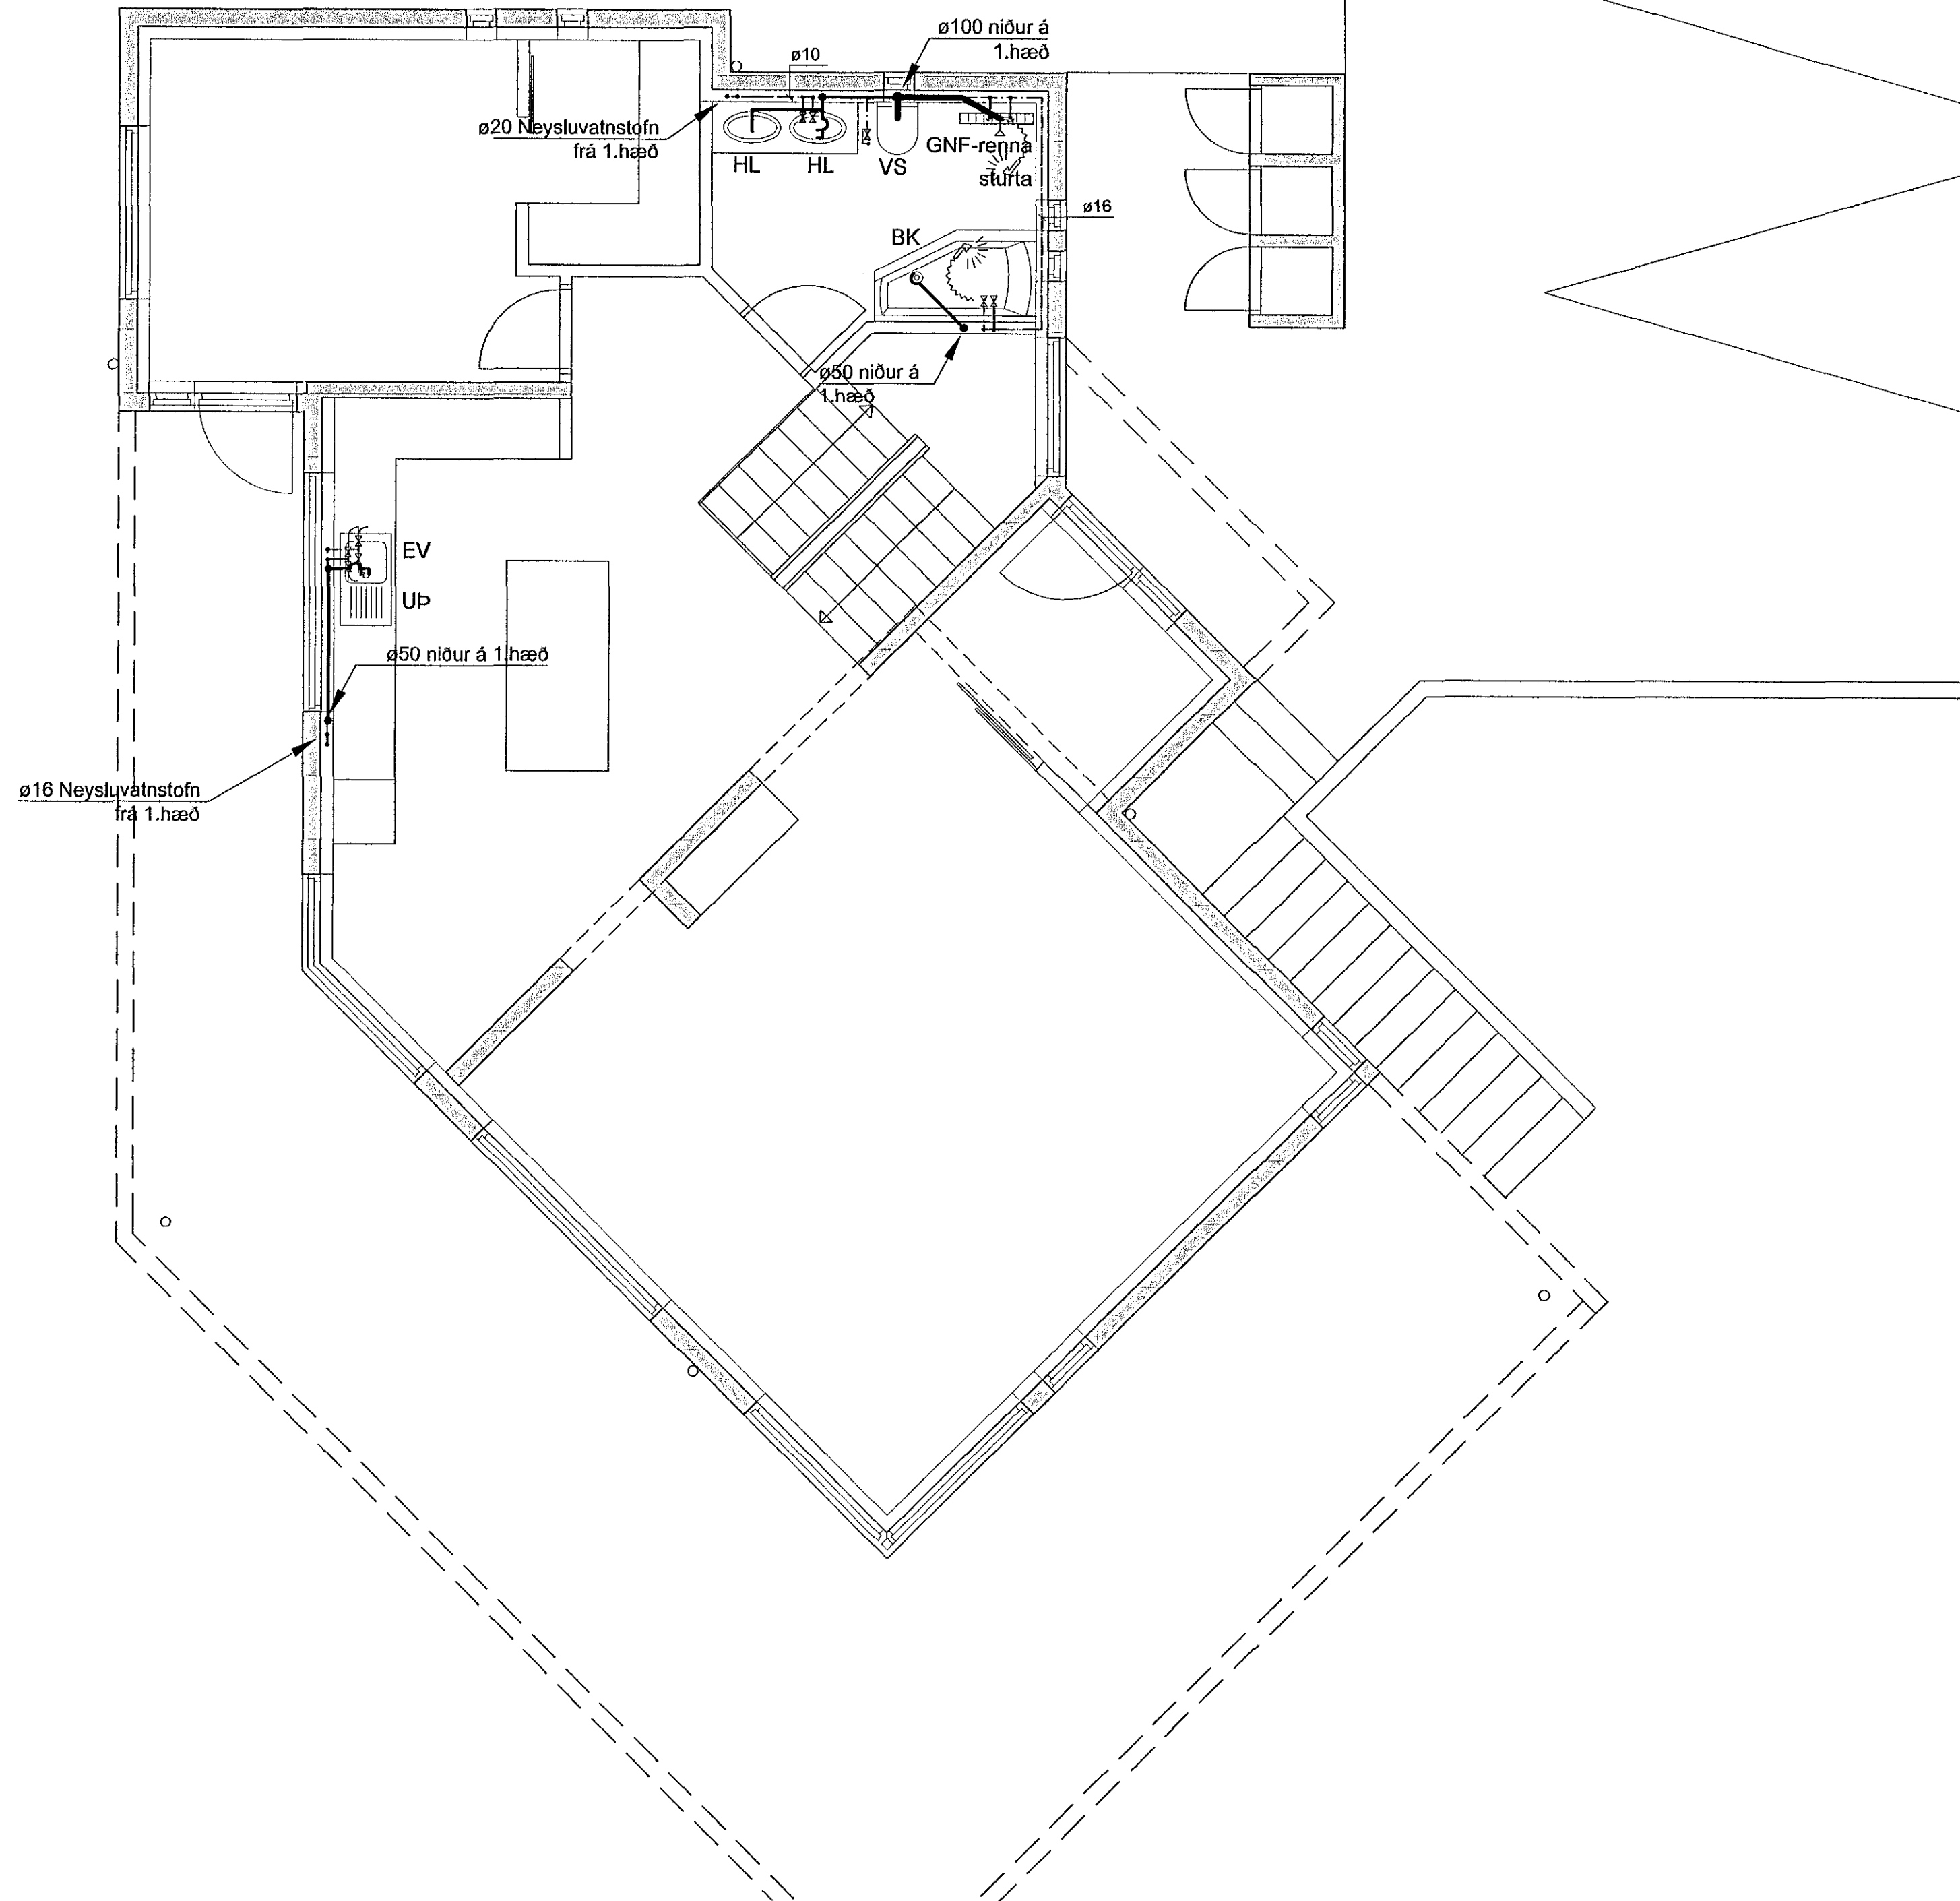

Samþykkt þann
13. Júní 2014
Byggingafræðingur í Hafnarfirði
F.h. Hrólfur S. Gunnlaugsson

Skýringar neysluvatnskerfi:

Rör í neysluvatnskerfi er rör í rör kerfi að auki skulu vera ÁI-Pex plaströr með súrefniskápu eða sambærileg.
Þvermál ø16 mm fyrir einn krana eða einn krana og salemi og þvermál ø18 mm fyrir 2 eða 3 krana, sjá teikningu.

Þrýstiprófun lagna:
Neysluvatnskerfi skal þrýstiprófa samkv. skýringartexta á teikningu 201, almennar skýringar lagna.

Skýringar:

EV	Eidhúsvaskur
UP	Uppvottavél
HL	Handlaug
BK	Baðkar
Stúrta	Stúrta
VS	Vatnssalerni
ÞV	Þvottavél
SV	Skolvaskur
GNG	Gólfniðurfall með gegnumrennsli
PN	Þakniðurfall

Glittberg 1
221 Hafnarfjörður

Þrifakerfi grunnmynd	207
2.hæðar og skýringar.	Daga: 19.05.14
Lagnir	Mkv: 1:50

TAG teiknistofa
Stóumúla 9, 108 Reykjavík, sími: 568-6681, 699-4297
tagteiknistofa.is

Jón Kristjánsson Byggingarverkfæðingur kt: 210754-4829 netfang: jon@tagteiknistofa.is	Atli Jóhann Guðbjörnsson Byggingarverkfæðingur kt: 260978-5789 netfang: atli@tagteiknistofa.is
--	---

Áritun hönnuðar:

Áritun aðstoðunnar: