


Samþykkt þann
13. Júní 2014

Byggingatiltæki í Hafnarförðum
F.H. Hrólfur S. Gunnlaugsson

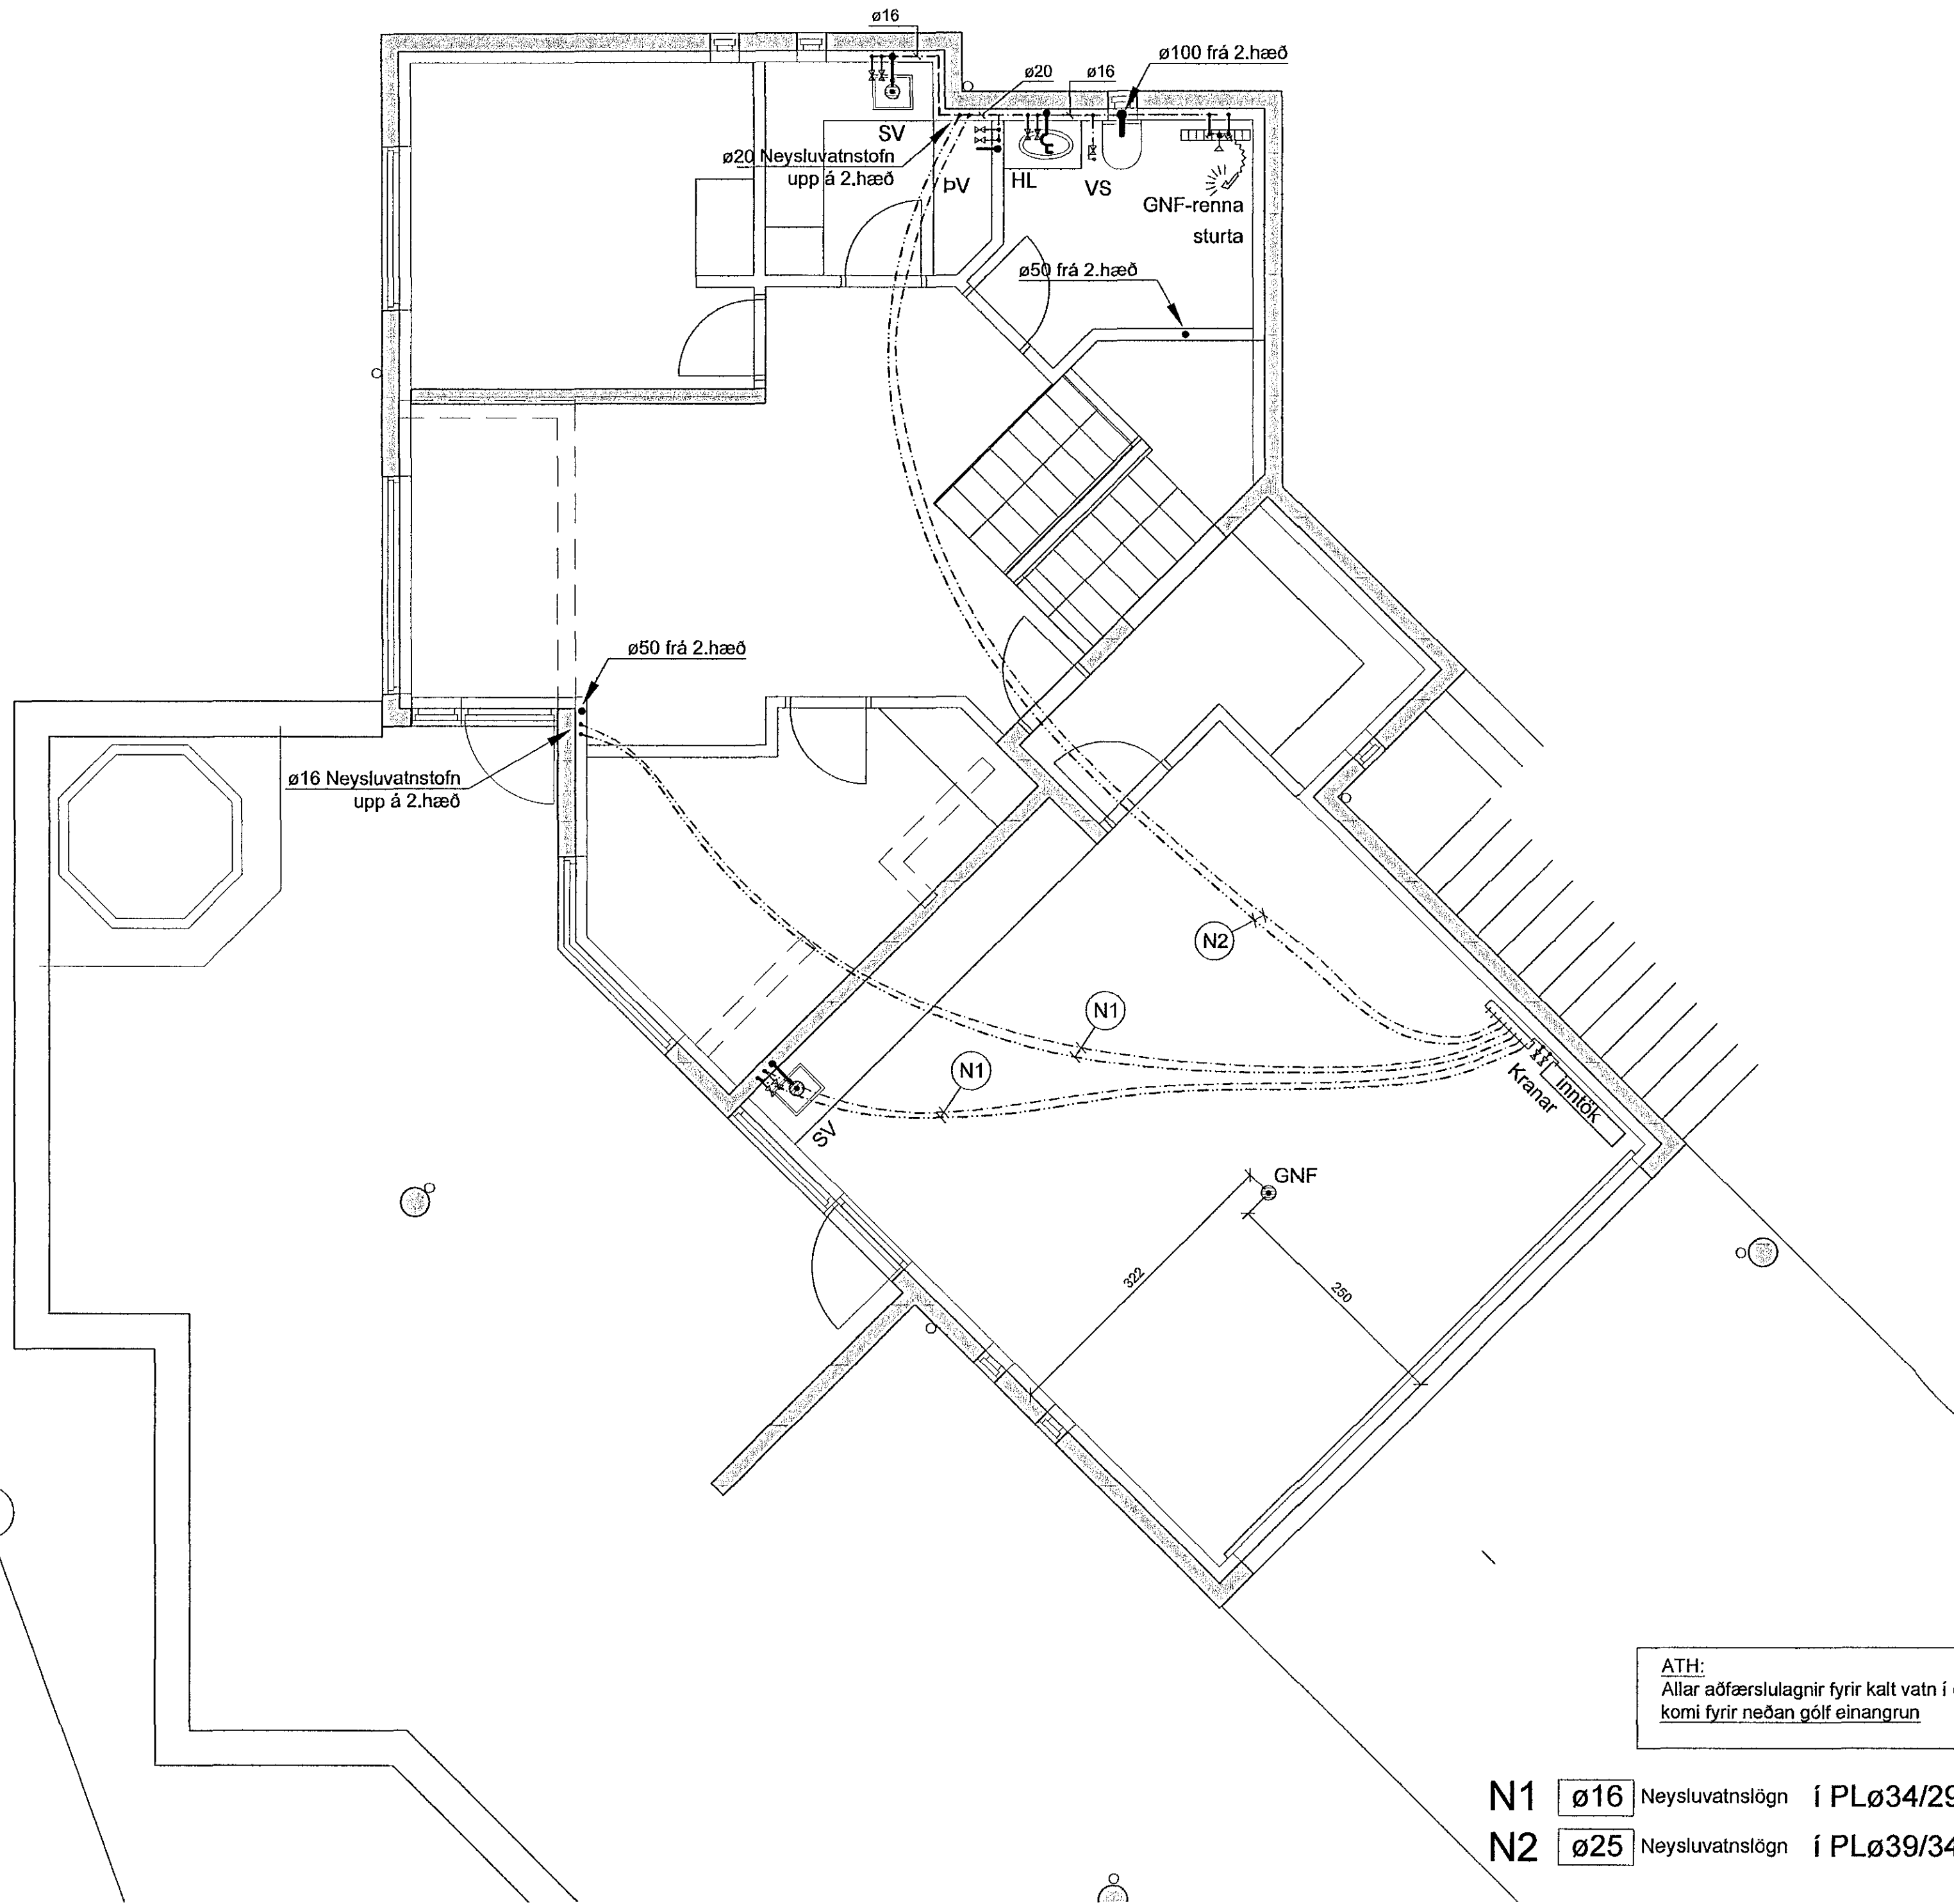

Tafla yfir töppunarstaði

Allir tappstaðir eru ø16 mm, nema annað sé tekið fram.

Verk: Glitberg 1

Tæki	skamst.	Fjöldi	Töppunareiningar	Kalt	Heitt
Vatnssalemi	VS	2	1	0,2	-
Handlaug	HL	3	1,5	0,3	0,3
Stálvaskur	SL	2	1	0,4	0,4
Eldhúsvaskur	EV	1	1	0,2	0,2
Uppvottavél	UB	1	1	0,2	0,2
Sturta	SB	2	2	0,4	0,4
Baðkar	B	1	1	0,2	0,2
Þvottavél	BV	1	1	0,2	0,2
Kranar	Krani	1	0,5	0,1	0,1
Garðkrani	GK	1	0,5	0,3	-
Alls:		15	10,5	2,5	2,00
		fjöldi	töppunareiningar	Kalt	Heitt

Heimæð vatnsveitu: PLø32 (1")

Skýringar neysluvatnskerfi:

Rör í neysluvatnskerfi er rör í rör kerfi að auki skulu vera ÁI-Pex plaströr með súrefniskápu eða sambærileg. Þvermál ø16 mm fyrir einn krana eða einn krana og salemi og þvermál ø18 mm fyrir 2 eða 3 krana, sjá teikningu.

Þrýstiprófun lagna:

Neysluvatnskerfi skal þrýstiprófa samkv. skýringartexta á teikningu 201, almennar skýringar lagna.

Skýringar:

- EV Eldhúsvaskur
- UB Uppvottavél
- HL Handlaug
- BK Baðkar
- Sturta Sturta
- VS Vatnssalemi
- BV Þvottavél
- SV Skolvaskur
- GNG Gólfniðurfall með gegnumrennsli
- PN Þakniðurfall

Glitberg 1

221 Hafnarfjörður

Þrifiakerfi grunnmynd 1.h.	206
skýringar og tafla y. töppunarstaði.	Dags: 19.05.14
Lagnir	Mkv: 1:50

TAG teiknistofa
Stóumúla 9, 108 Reykjavík, sími: 568-6681, 689-4297
tagteiknistofa.is

Jón Kristjánsson Byggingarverkfæringur
kt: 210754-4829
netfang: jon@tagteiknistofa.is

Áritun hönnuðar:

Áritun aðalhönnuðar:

- N1 ø16 Neysluvatnslagn í PLø34/29 ídráttarröri
- N2 ø25 Neysluvatnslagn í PLø39/34 ídráttarröri