


Gólfhitakerfi grunnmynd 2.hæðar. mkv.1:50

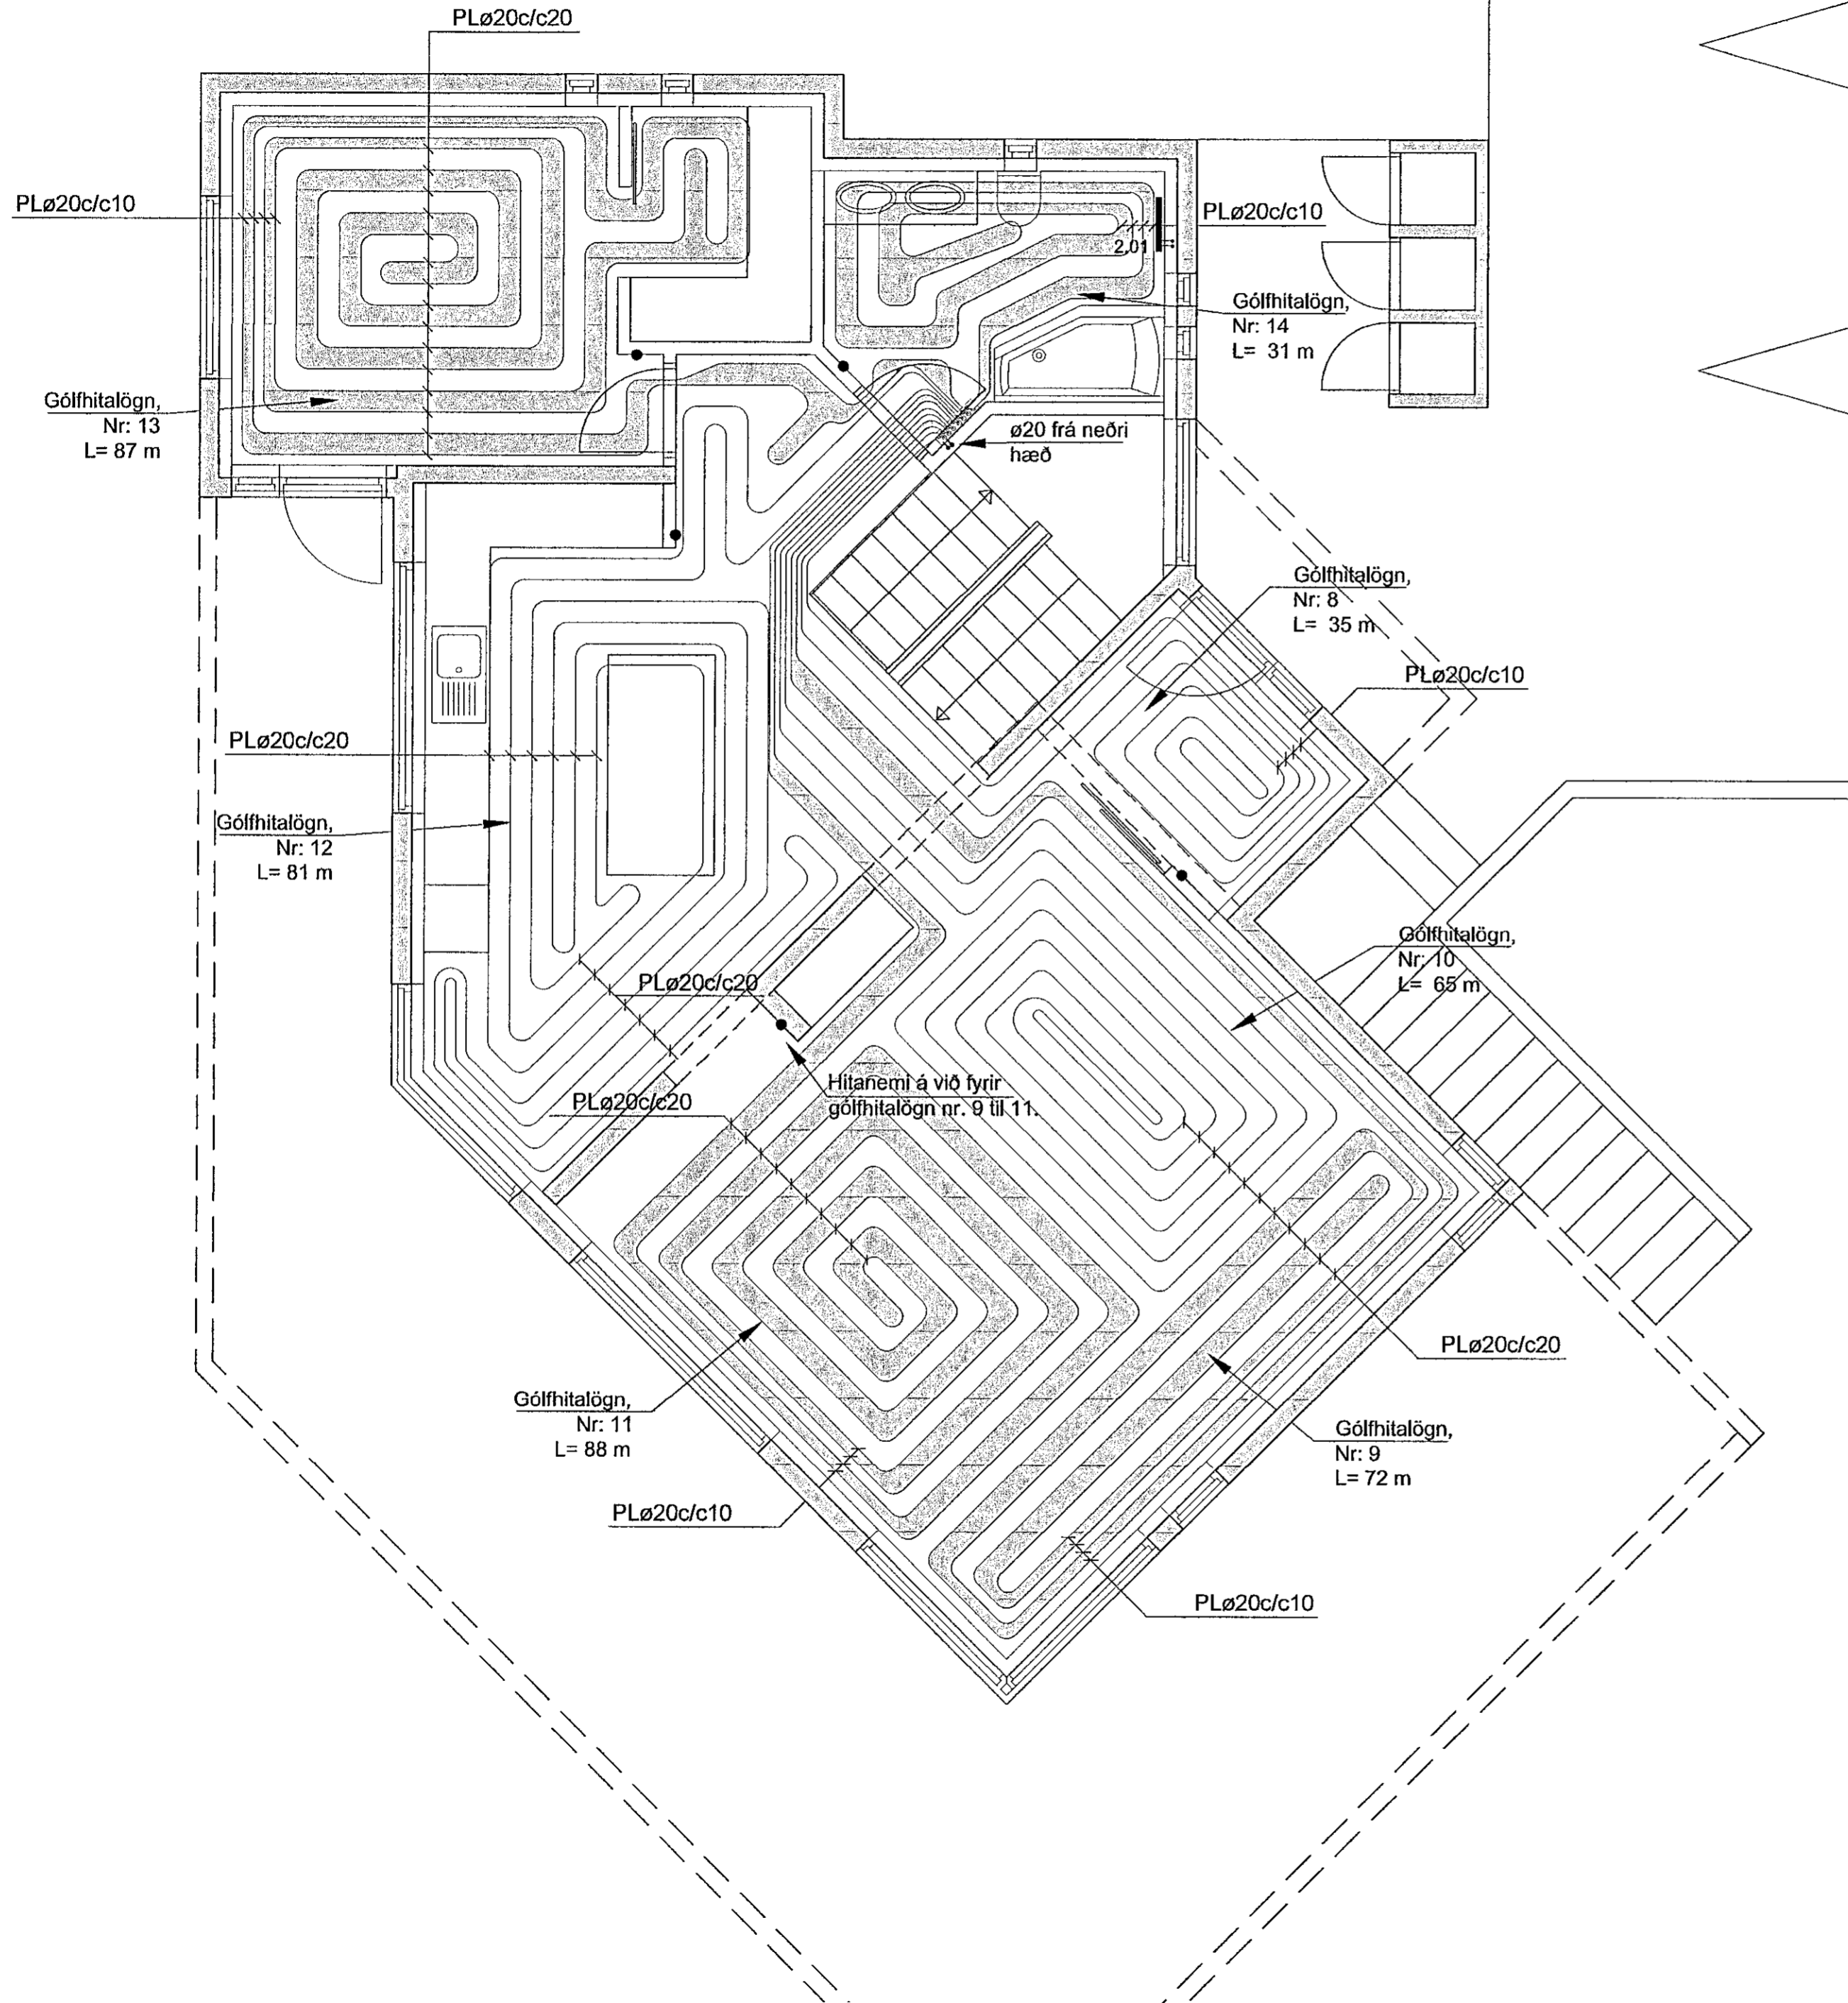

Skýringar á gólfhitakerfi:

I gólfhitakerfi skal nota pípur viðurkenndar af Nýsköpunarmiðstöð. Pex plastpípur með súrefniskápu, þvermál ø20 mm. Gólfhitakerfi skulu lagðar með því millibili sem teikning sýnir.

Stýring hitakerfis:

Stýring hitakerfis er þannig að hitanemi (práðlaus) er í hverju rými sem stýrir þeim lokum sem eru á aðfærslurörum þeirra rýma sem neminn er í. Samtals eru 5 nemar á 2.hæð (svartir deplar á teikningu).

Þrýstiprófun:

Gólfhitakerfi skal þrýstiprófa samkv. skýringartexta á teikningu 201, almennar skýringar lagna.

Skýringar hitalagnir:

Röralagnir í hitakerfi eru Al-Pex með súrefniskápu, þvermál ø12 mm. Á ofna komi loftastýrðir lokar, Danfoss eða tilsvaramandi. Rör skulu vera vottuð af Nýsköpunarmiðstöð til þessara nota.

Þrýstiprófun lagna:

Ofna skal þrýstiprófa samkv. skýringartexta á teikningu 201, almennar skýringar lagna.

Samþykkt þann

13. Maí 2014

Byggingafulltrúinn í Hafnarfirði
Eh. Hrólfur S. Gunnlaugsson

Gólfhita- og ofnaskrá

Verk: Glitberg 1

Nr. á slaufu:	Rými:	Útreiknuð afköst W:	Mestu mál (mm)			Ofnagerð:
			Hæð:	Lengd:	Þykkt:	
1	Geymsla	550		47		
2	Herbergi	900		72		
3	Sjónvarpshol	600		45		
4	Sjónvarpshol	800		48		
5	Herbergi	1.100		69		
6	Þvoittur	300		18		
7	Bað	500		31		
8	Anddyri	700		35		
9	Stofa	1.500		72		
10	Stofa	1.500		65		
11	Stofa	1.500		88		
12	Eldhús	1.500		81		
13	Herbergi	1.500		87		
14	Bað	600		31		

Ofnar:


1.01	Bilgeymsla	2.500	600	1800	100	22
1.02	Bilgeymsla	2.500	600	1800	100	22
1.03	Handklæðaofn	260	700	500	50	Hand.kl.ofn
2.01	Handklæðaofn	260	700	500	50	Hand.kl.ofn

Alls: 19.070 W

Ath:

Ofna skal miða við delta T = 40 gráður
Á alla ofna komi loftskrúfa og stillitré.
Áður en gengið er endanlega frá ofnapöntun skal tékka á staðnum hvort stærðir ofna passa.

SNIÐ X - X. 1:10

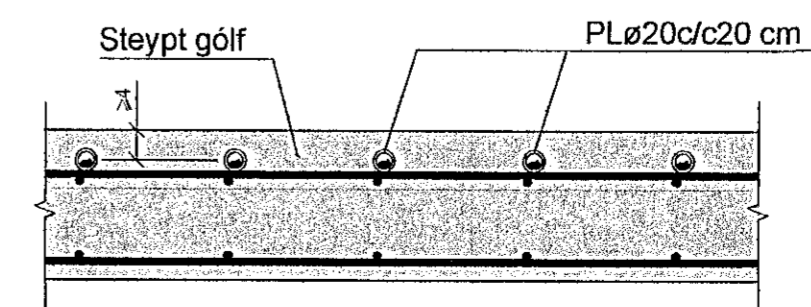

Glitberg 1

221 Hafnarfjörður

Gólfhitakerfi, grunnmynd

205

2.hæðar, skýringar og snið.

Dags: 19.05.14

Lagnir

Mkv: 1:50, 1:20

TAG teiknistofa

Slóumúla 9, 108 Reykjavík, sími: 568-6681, 698-4297

tagteiknistofa.is

Jón Kristjánsson
Byggingarverkfræðingur
kt: 210754-4829
netfang: jon@tagteiknistofa.is

Áritun hönnuðar:

Áritun aðalhönnuðar:

Atli Jóhann Guðbjörnsson
Byggingarfræðingur
kt: 260978-5789
netfang: atli@tagteiknistofa.is

Handwritten signatures of Jón Kristjánsson and Atli Jóhann Guðbjörnsson.