




Snið í jarðvatnslögn 1:20

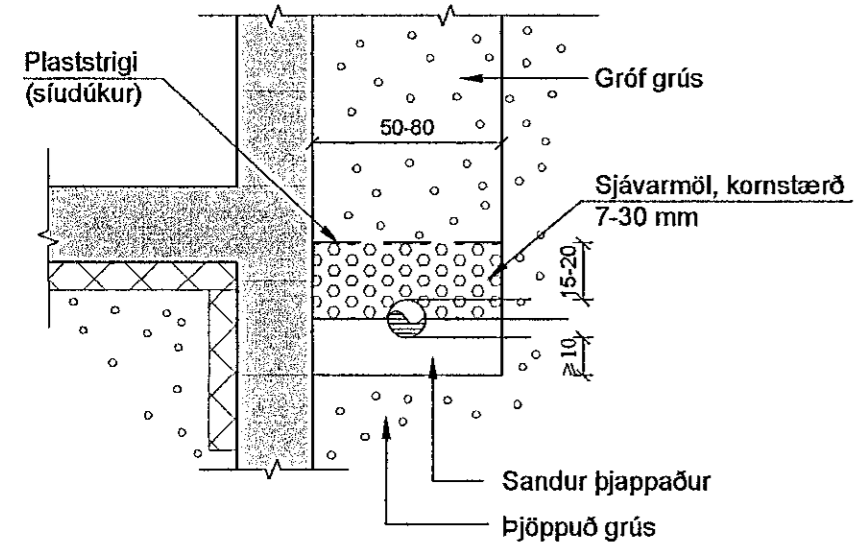


Frárennislagnir í jörðu og grunni 1:20

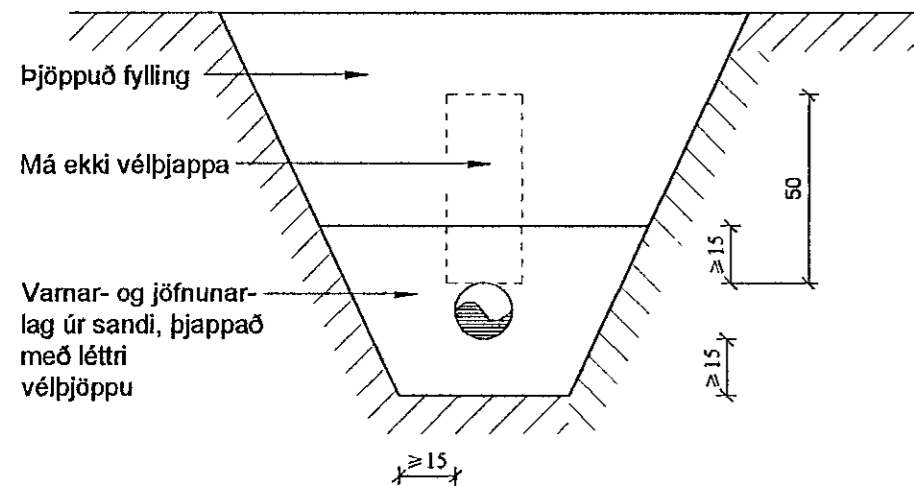

Afstöðumynd mkv. 1:500

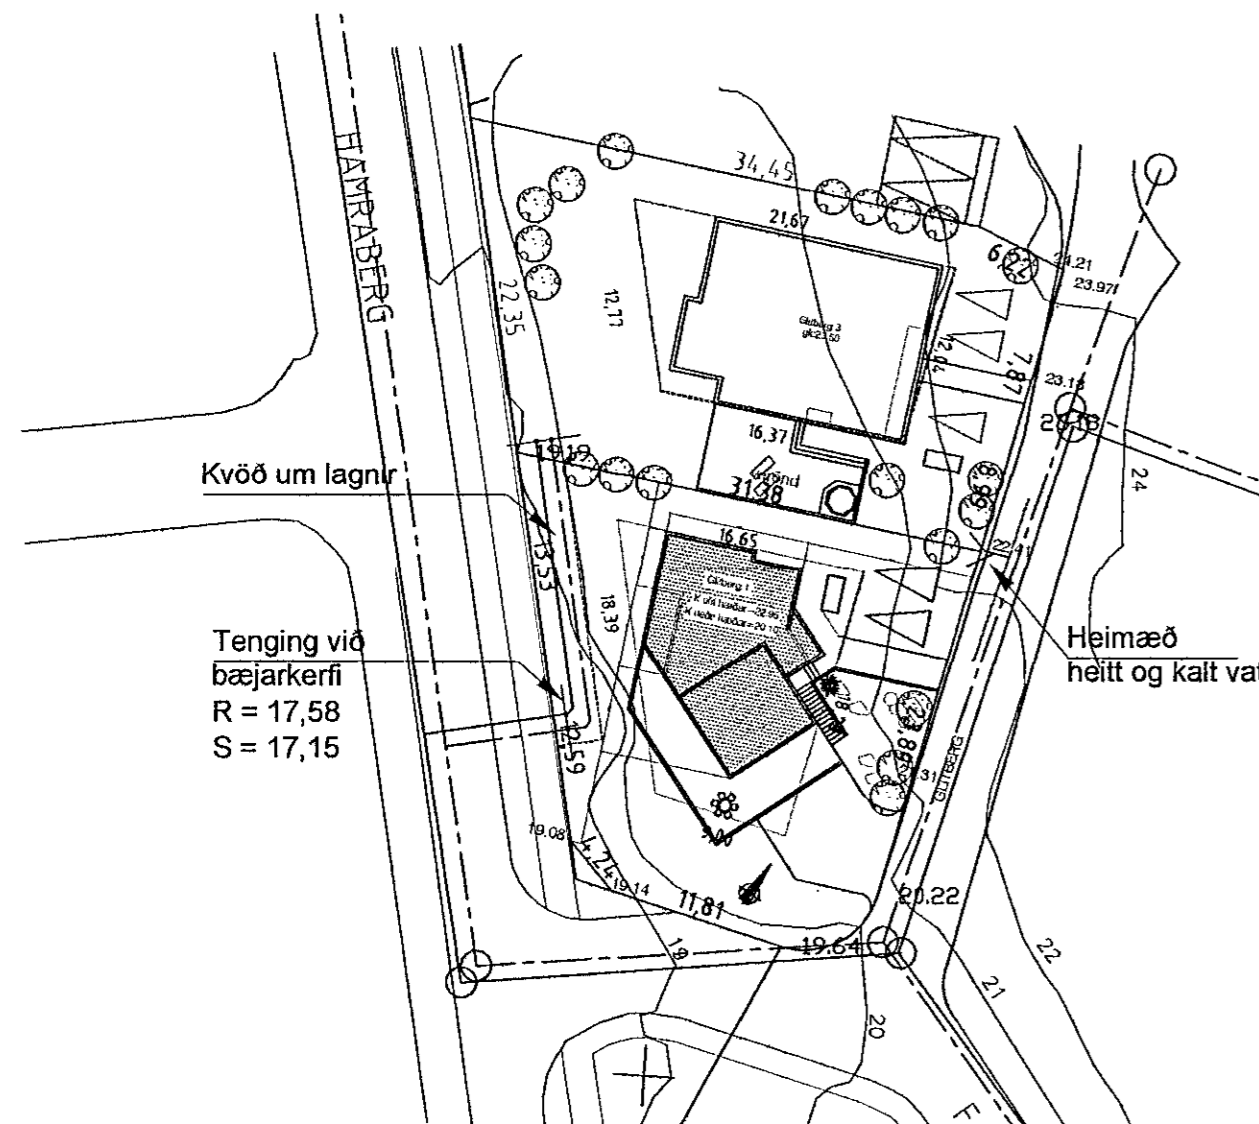

Frárennislagnir í lóð, grunnmynd mkv. 1:50

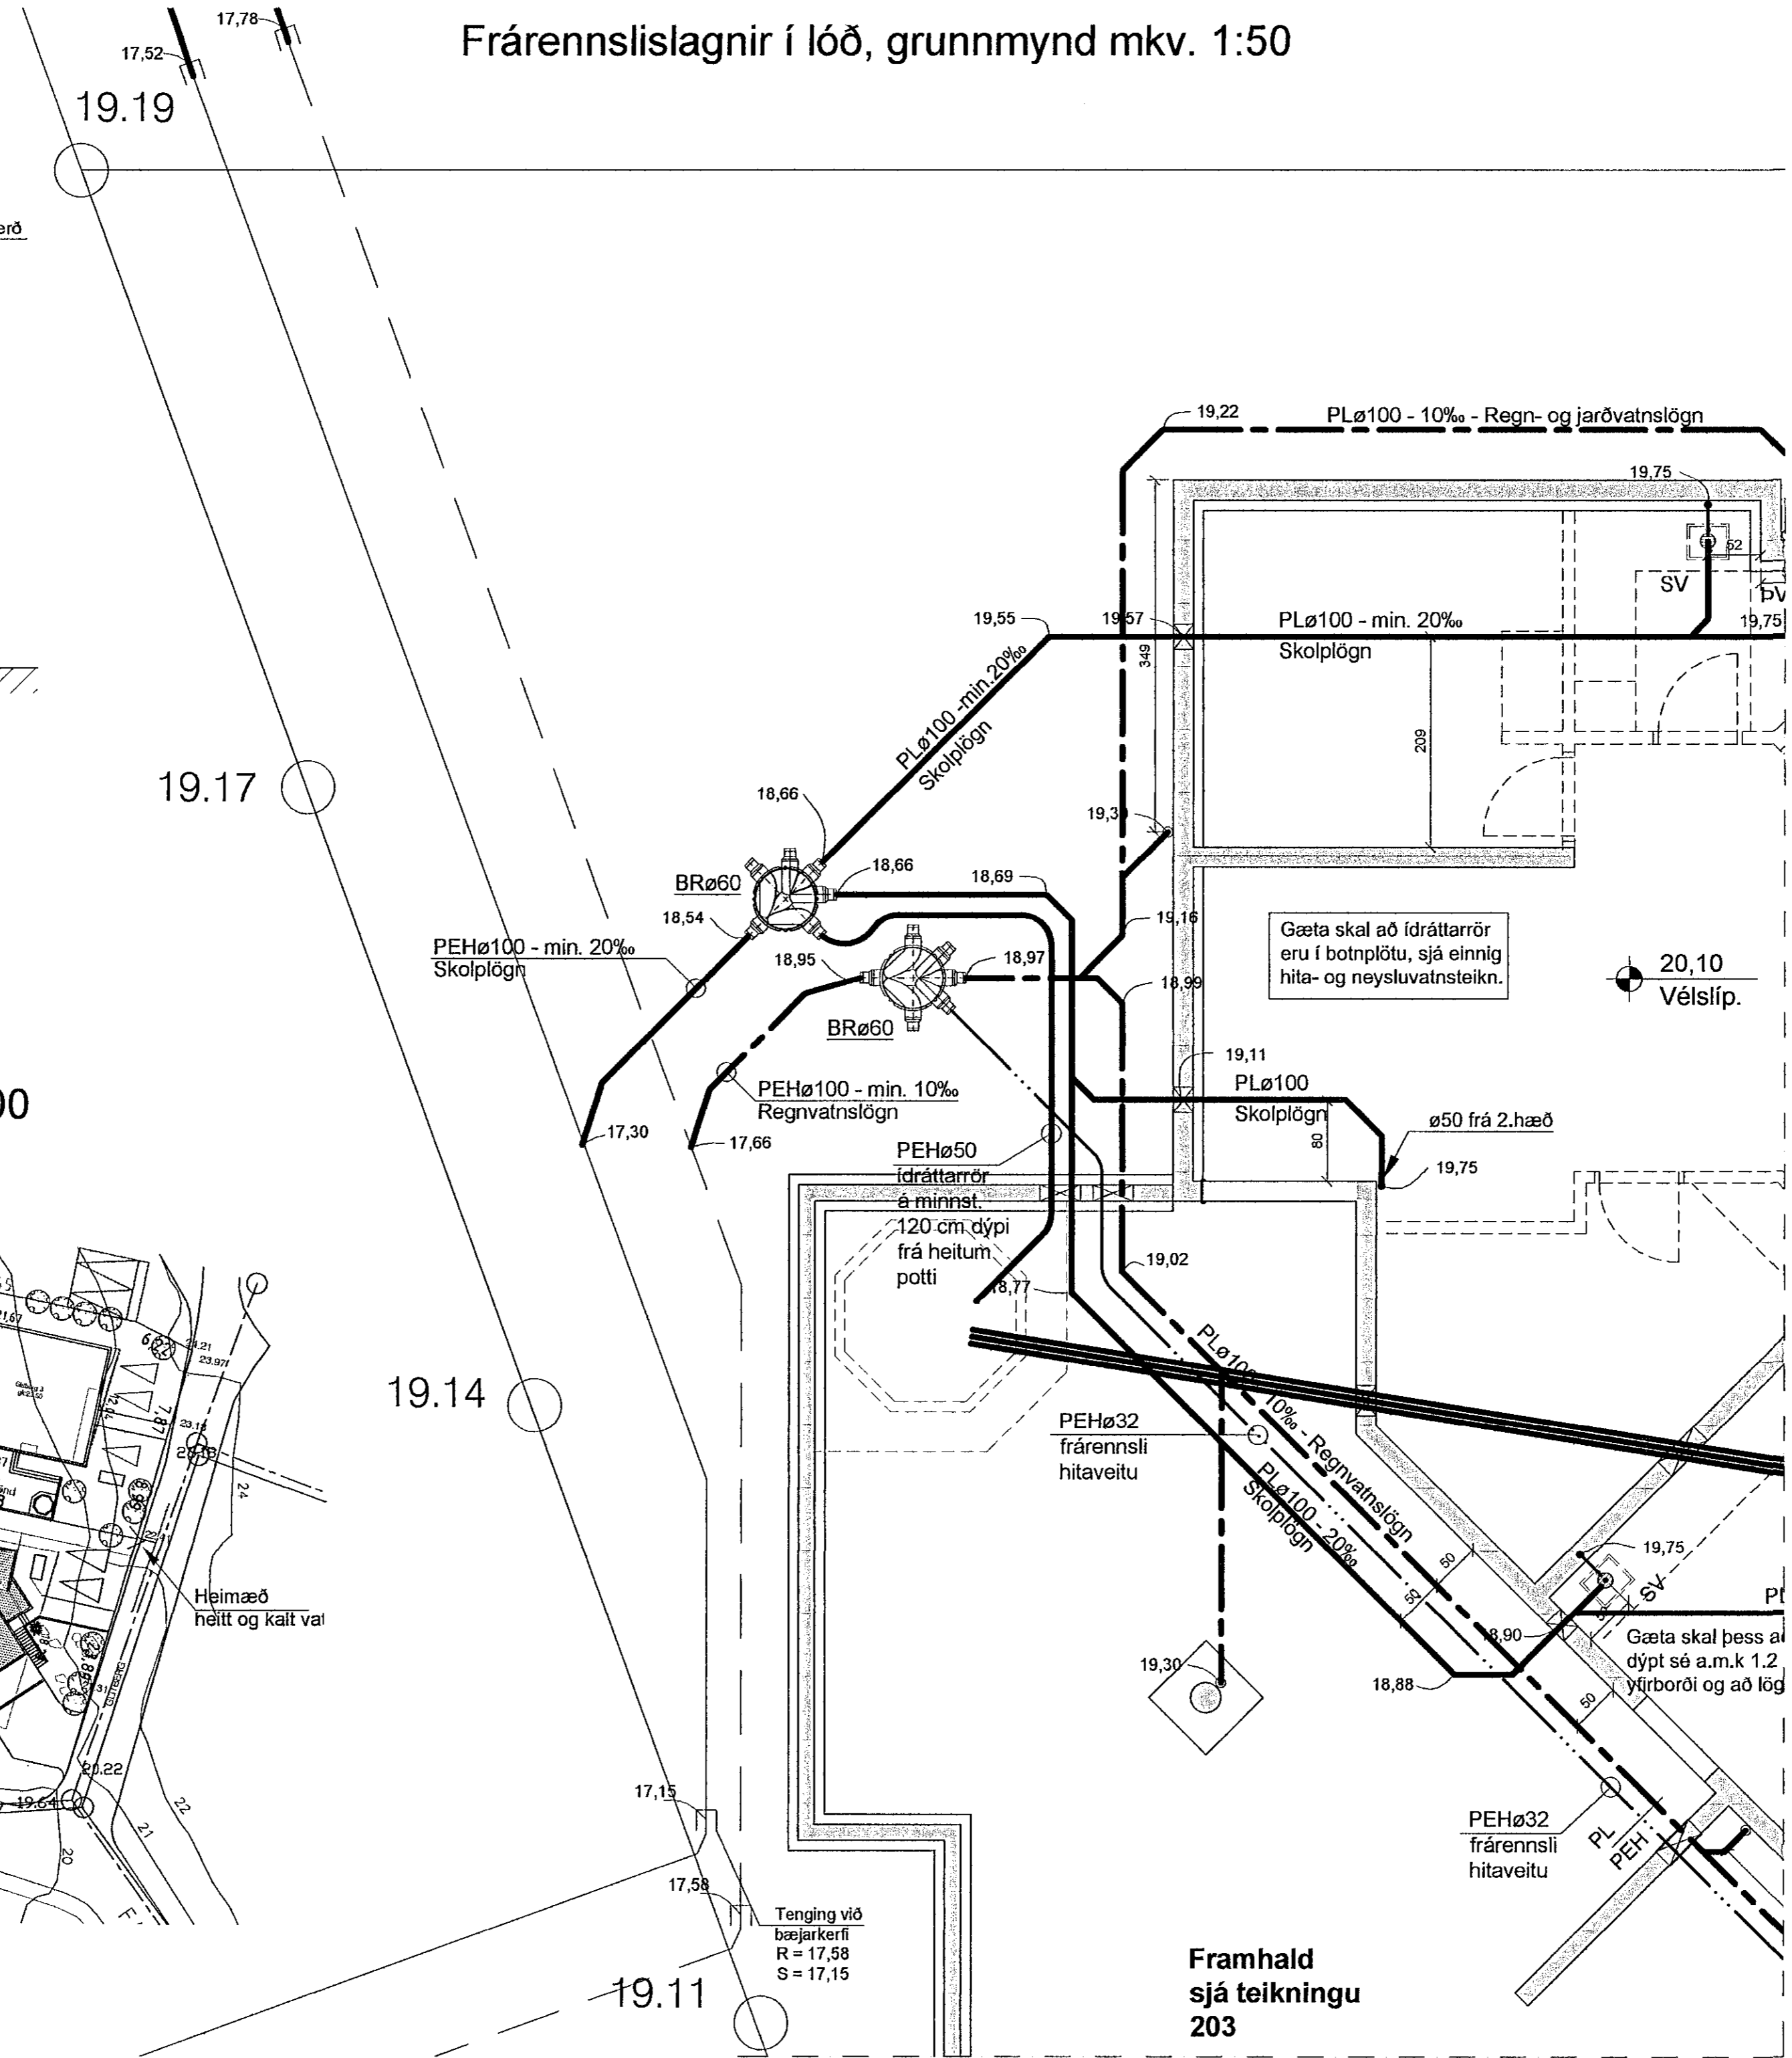

Sampykkt þann

13. Maí 2014

Byggingafræðingur í Hafnarfirði  
F.h. Hrófur S. Gunnlaugsson

Skýringar:

EV	Eldhúsvaskur
UPV	Uppvottavél
HL	Handlaug
BK	Baðkar
SB	Sturtubað
VS	Vatnssaterni
PV	Þvottavél
SV	Skólavaskur
GNG	Gólfniðurfali með gegnumrennsli
GNF	Gólfniðurfali
PN	Þakniðurfali

Skýringar:

Skolplögn ø100 PL, PVC plastör ø100 mm í þvermál  
Skolplögn ø100 PEH, plastör ø100 mm í þvermál  
Regnvatnslögn ø100 PL, PVC plastör ø100 mm í þvermál  
Regnvatnslögn ø100 PEH, plastör ø100 mm í þvermál  
Frárennslí hitaveitu PEH plastör ø50  
Hilífarrör (ídráttarrör) fyrir kalðavatnshæimæð ø75, PEH plastör  
Hitaveituheimæð

Glitberg 1

221 Hafnarfjörður

Frárennslí í lóð, grunnmynd, afstöðumynd, snið og skýringar.	202
Lagnir	Dag: 19.05.14 Mev: 1:500, 1:50, 1:20

TAG teiknistofa  
Stólumúla 9, 108 Reykjavík, sími: 568-6681, 699-4297  
tagteiknistofa.is

Jón Kristjánsson Byggingarverkfæringur  
kt: 210754-4829  
netfang: jon@tagteiknistofa.is  
Ártun hönnuðar:

Atli Jóhann Guðbjörnsson Byggingarverkfæringur  
kt: 260978-5789  
netfang: atli@tagteiknistofa.is  
Ártun aðalhönnuðar:

Ártun aðalhönnuðar:

Framhald sjá teikningu 203