
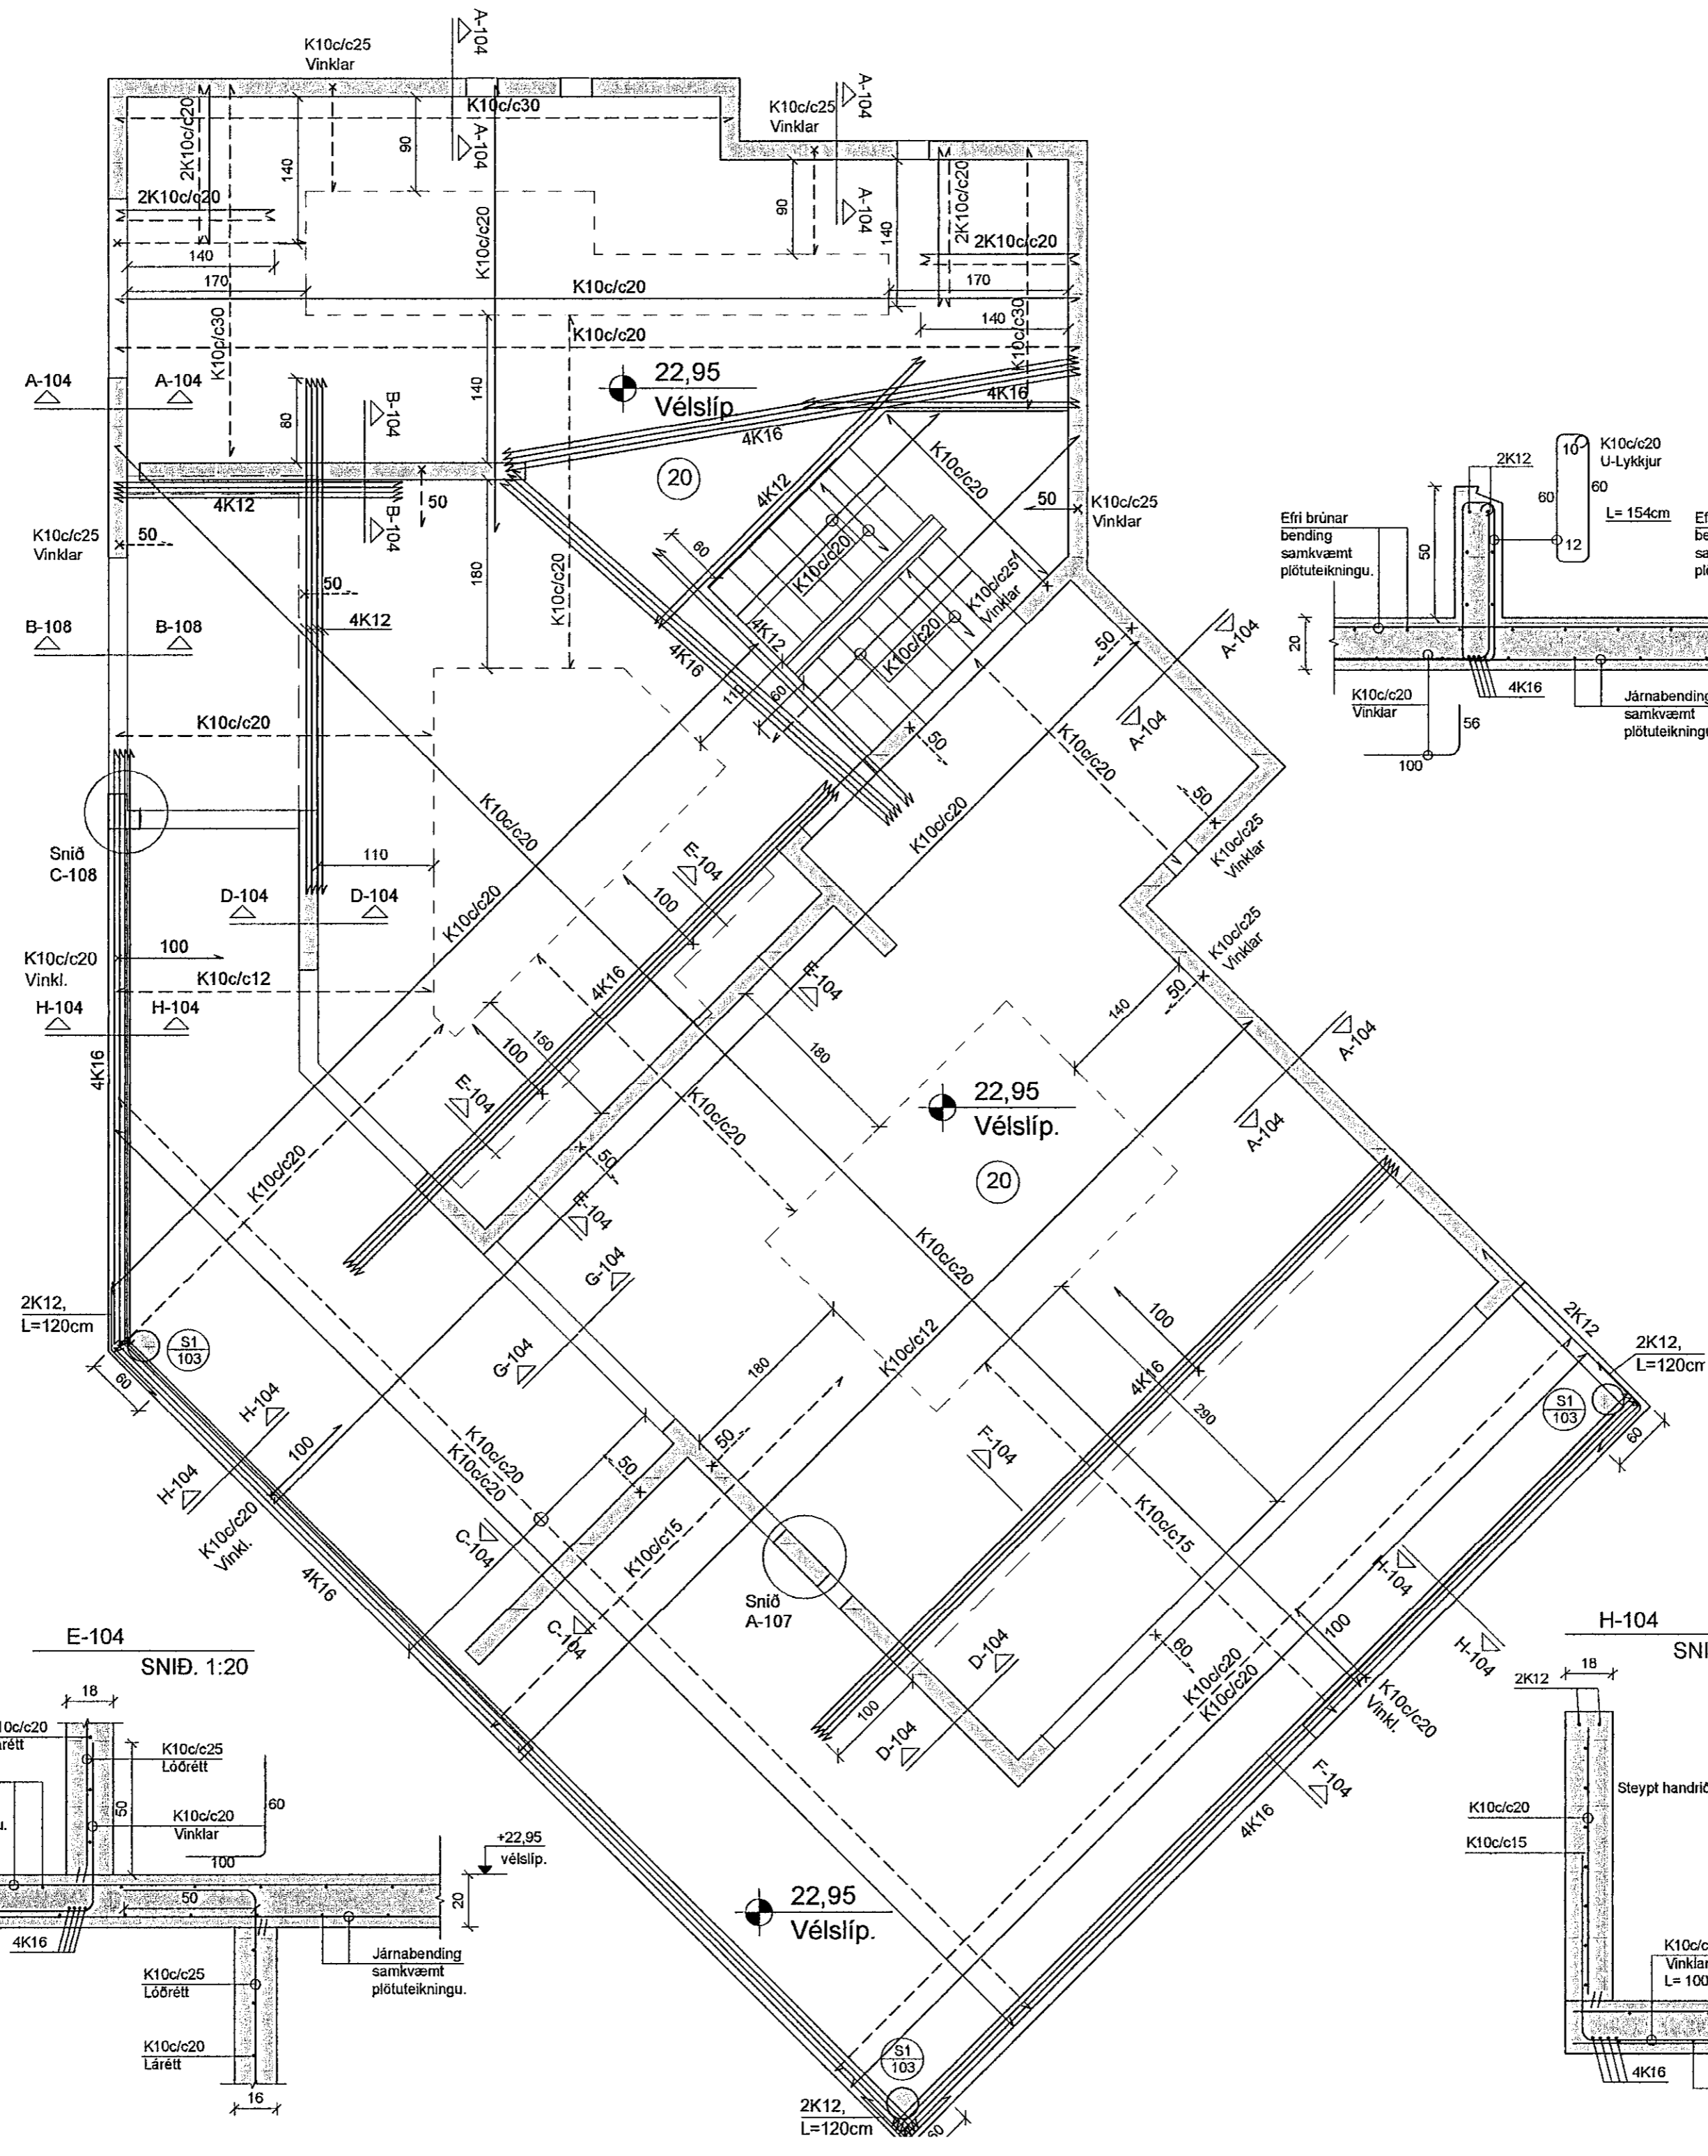
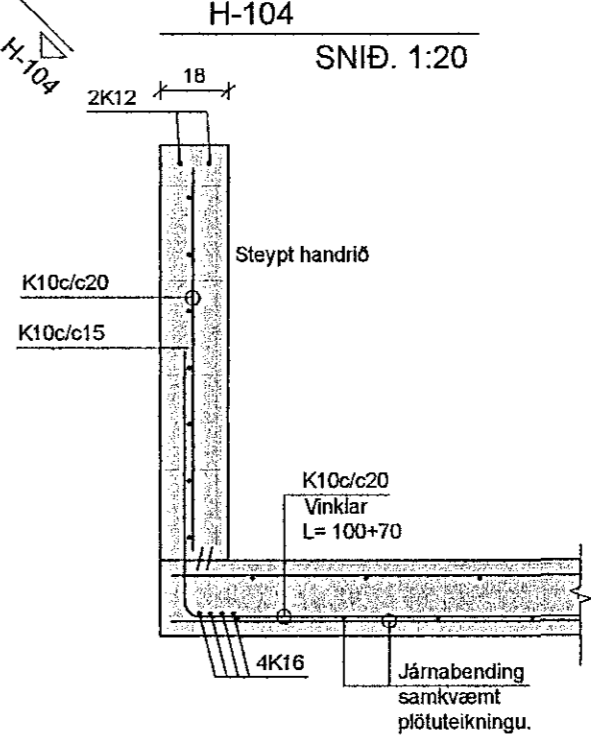
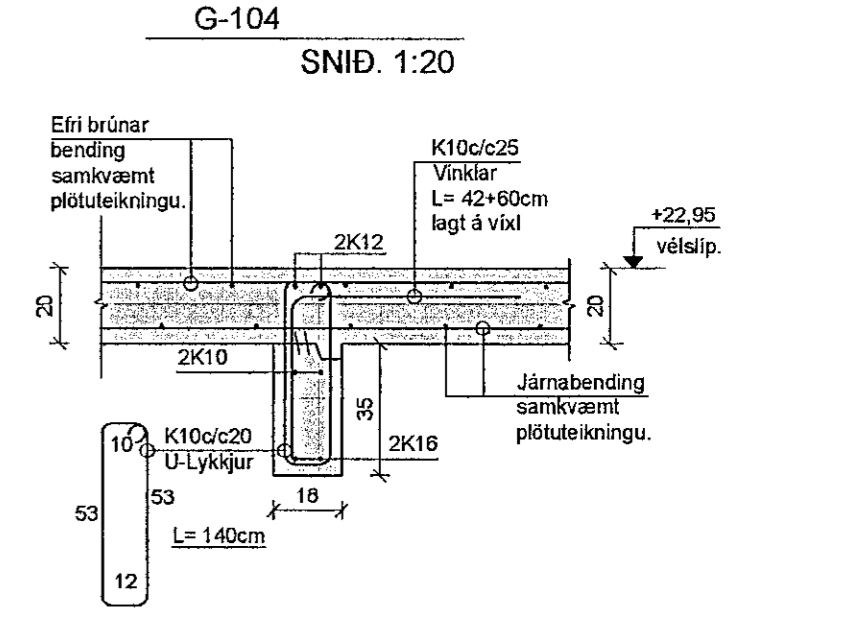
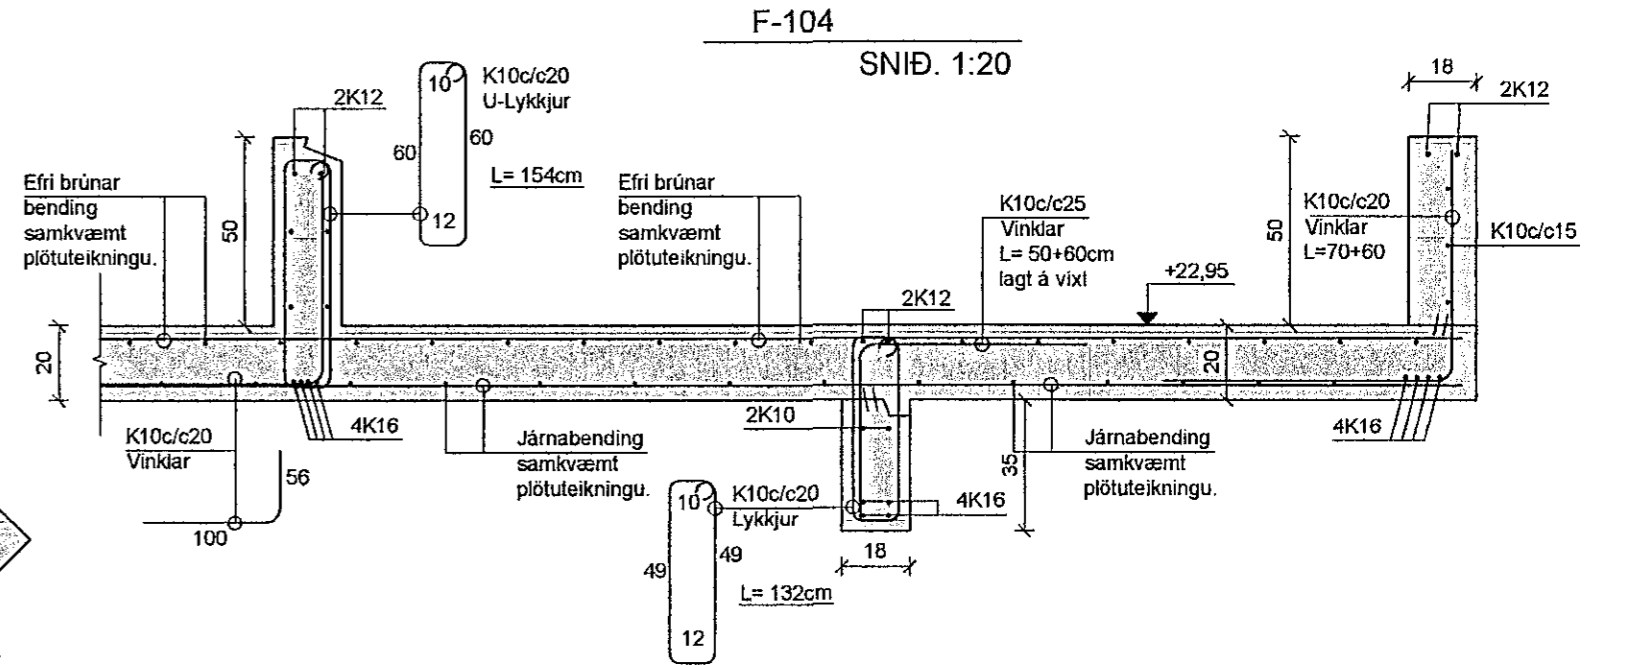
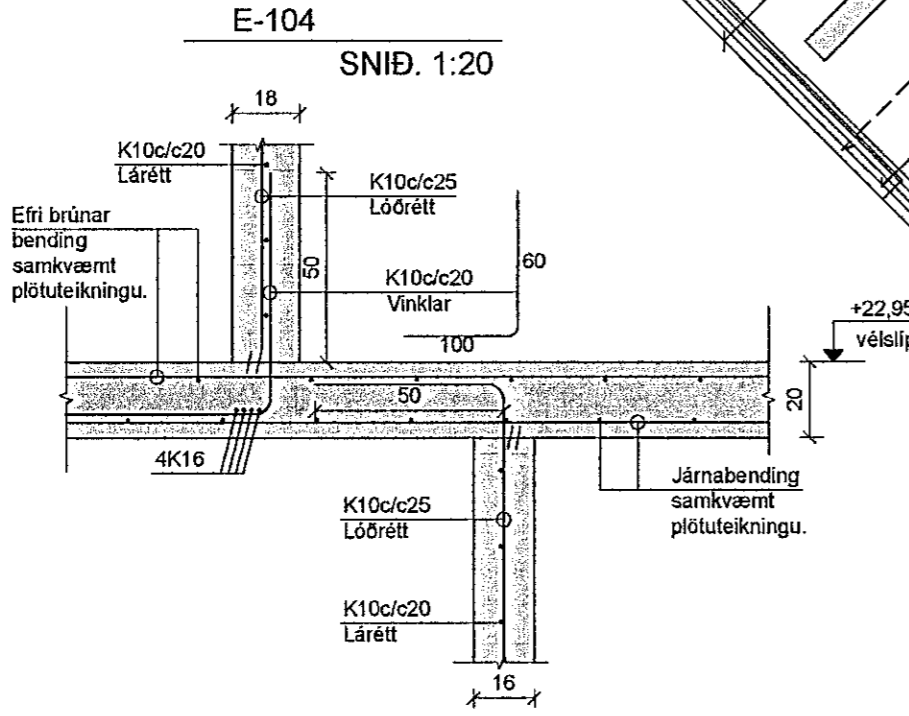
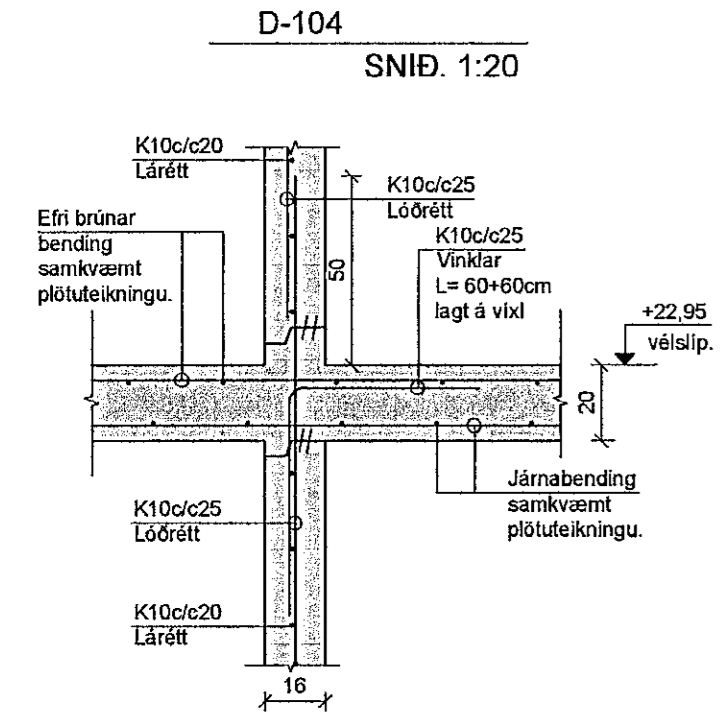
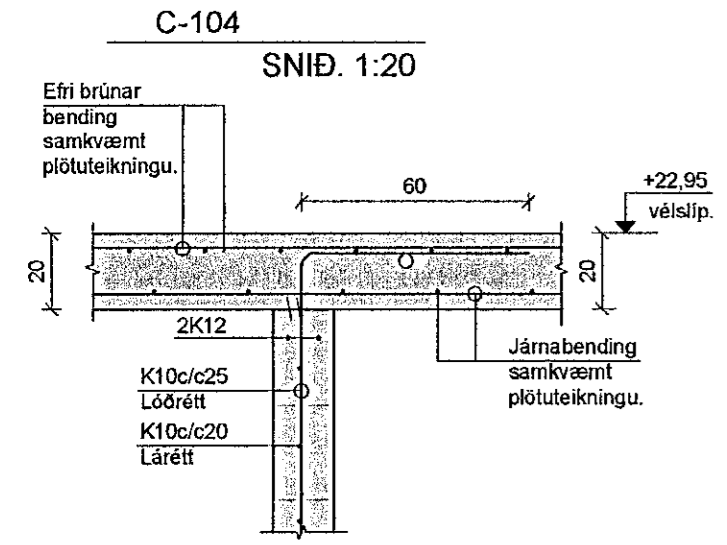
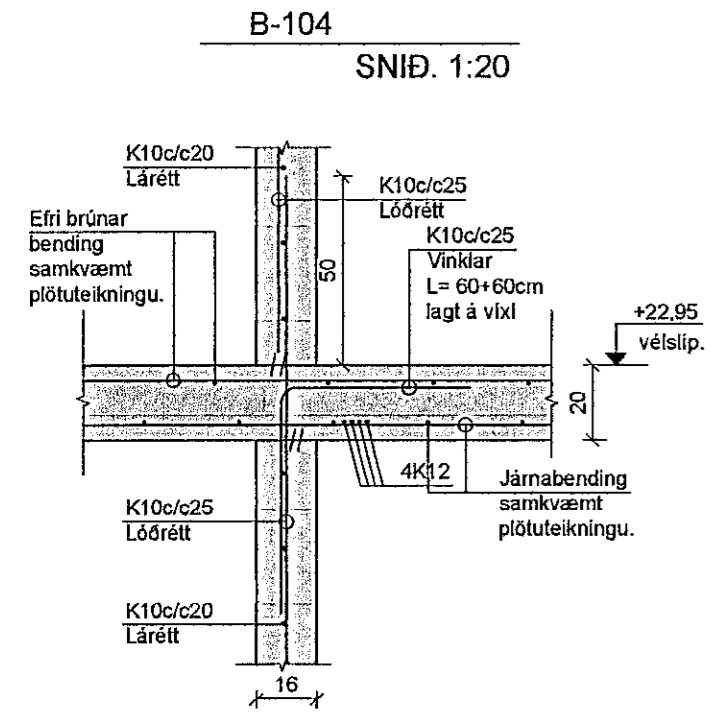


Plata yfir neðri hæð,
grunnmynd mkv. 1:50

Sampykkt þann
13. MAÍ 2014
Bygginguvalfráun (Hafnarfirði)
F.h. Hrólfur S. Gunnlaugsson

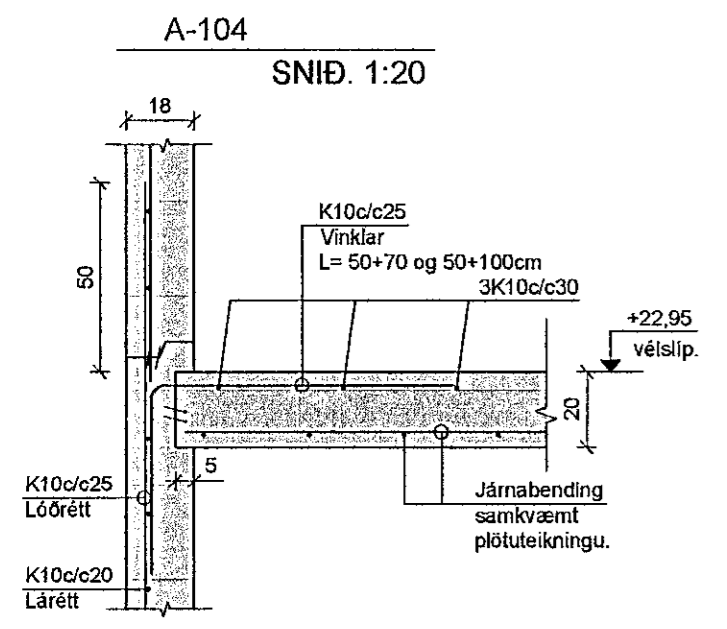

Glitberg 1
221 Hafnarfjörður

Plata yfir neðri hæð grunnmynd og snið.	104
Burðarþöl	Dag: 19.05.14 Mkv: 1:50, 1:20

TAG teiknistofa
Stóumúla 9, 108 Reykjavík, sími: 568-6681, 699-4297
tagteiknistofa.is

Jón Kristjánsson
Byggingarverkfræðingur
kt: 210754-4829
netfang: jon@tagteiknistofa.is

Átlí Jóhann Guðbjörnsson
Byggingarfræðingur
kt: 260878-5789
netfang: atli@tagteiknistofa.is

Ántun hönnuðar: *[Signature]*
Ántun aðstoðuðar: *[Signature]*