


Undirstöður, snið mkv. 1:20

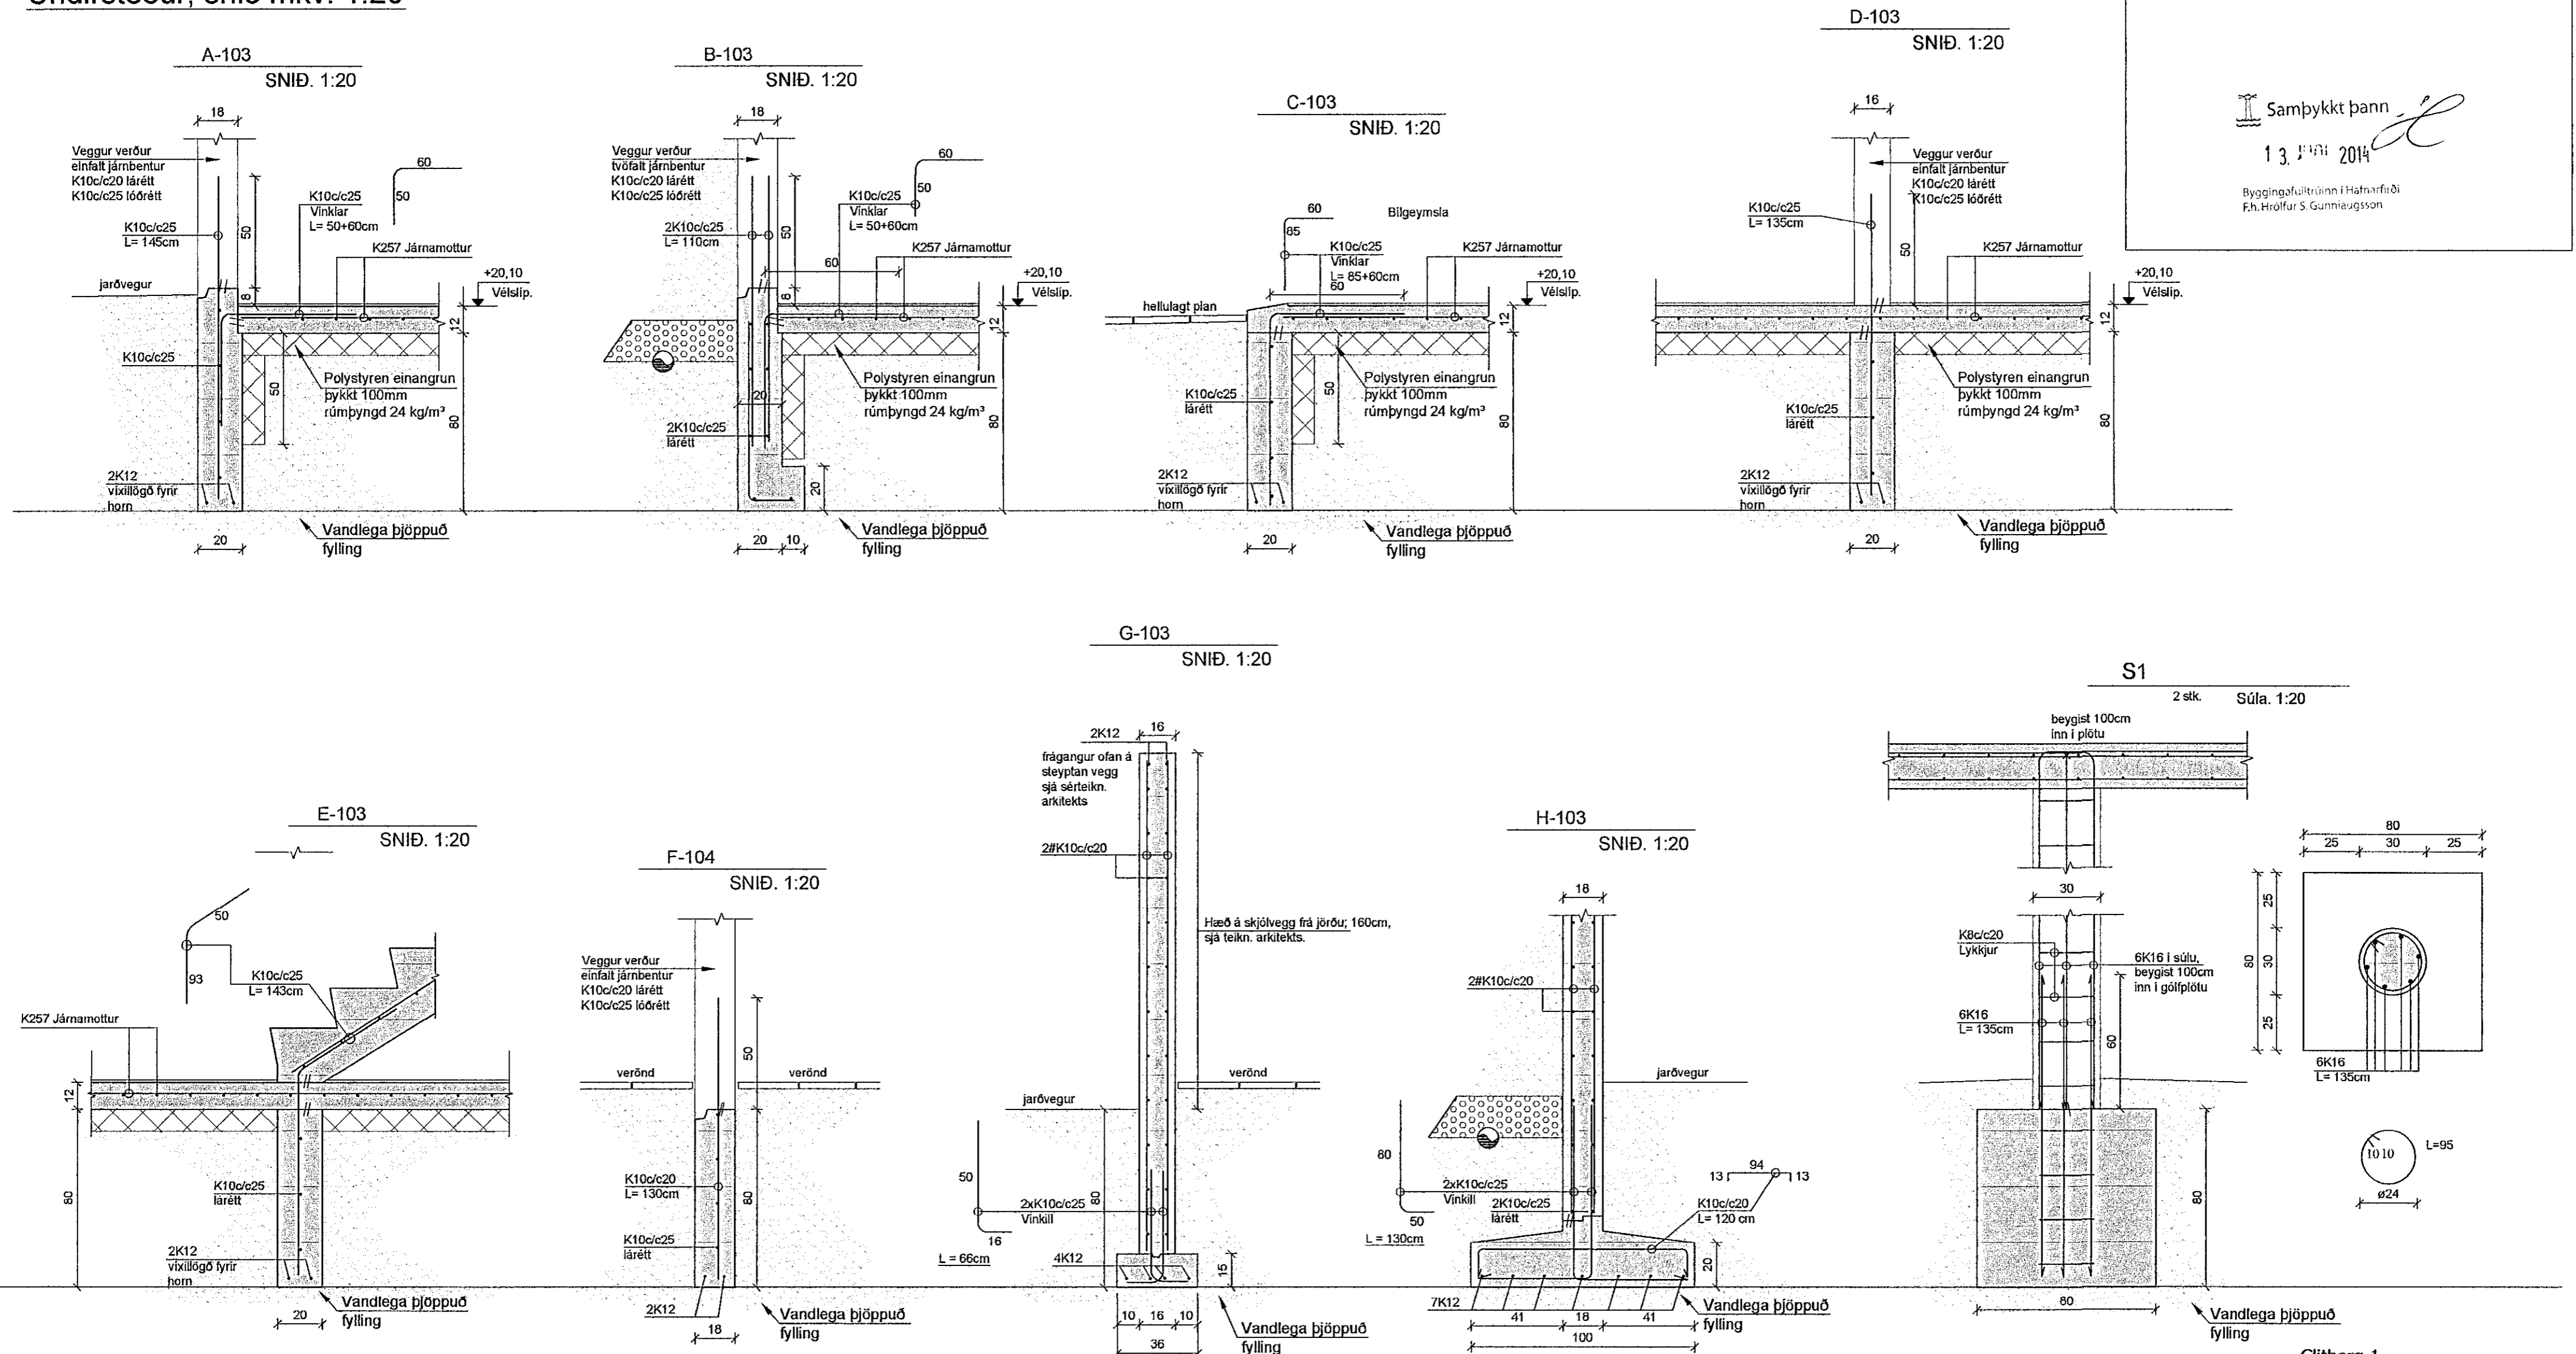

Samþykkt þann 13. Maí 2014

Byggingafulltrúinn í Hafnarfirði
 Fh. Hörfur S. Gunnlaugsson

Glitberg 1
 221 Hafnarfjörður

Undirstöður, Snið.	103
Burðarþöl	Dag: 19.05.14 Mkv: 1:20

TAG teiknistofa
 Síomúla 9, 108 Reykjavík, sími: 568-6681, 699-4297
 tagteiknistofa.is

Jón Kristjánsson Byggingarverkfræðingur
 kt: 210754-4829
 netfang: jon@tagteiknistofa.is

Áttli Jóhann Guðbjörnsson Byggingarverkfræðingur
 kt: 260978-5789
 netfang: attli@tagteiknistofa.is

Áritun hönnuðar: *[Signature]*

Áritun aðalkönnuðar: *[Signature]*