


skýringar:

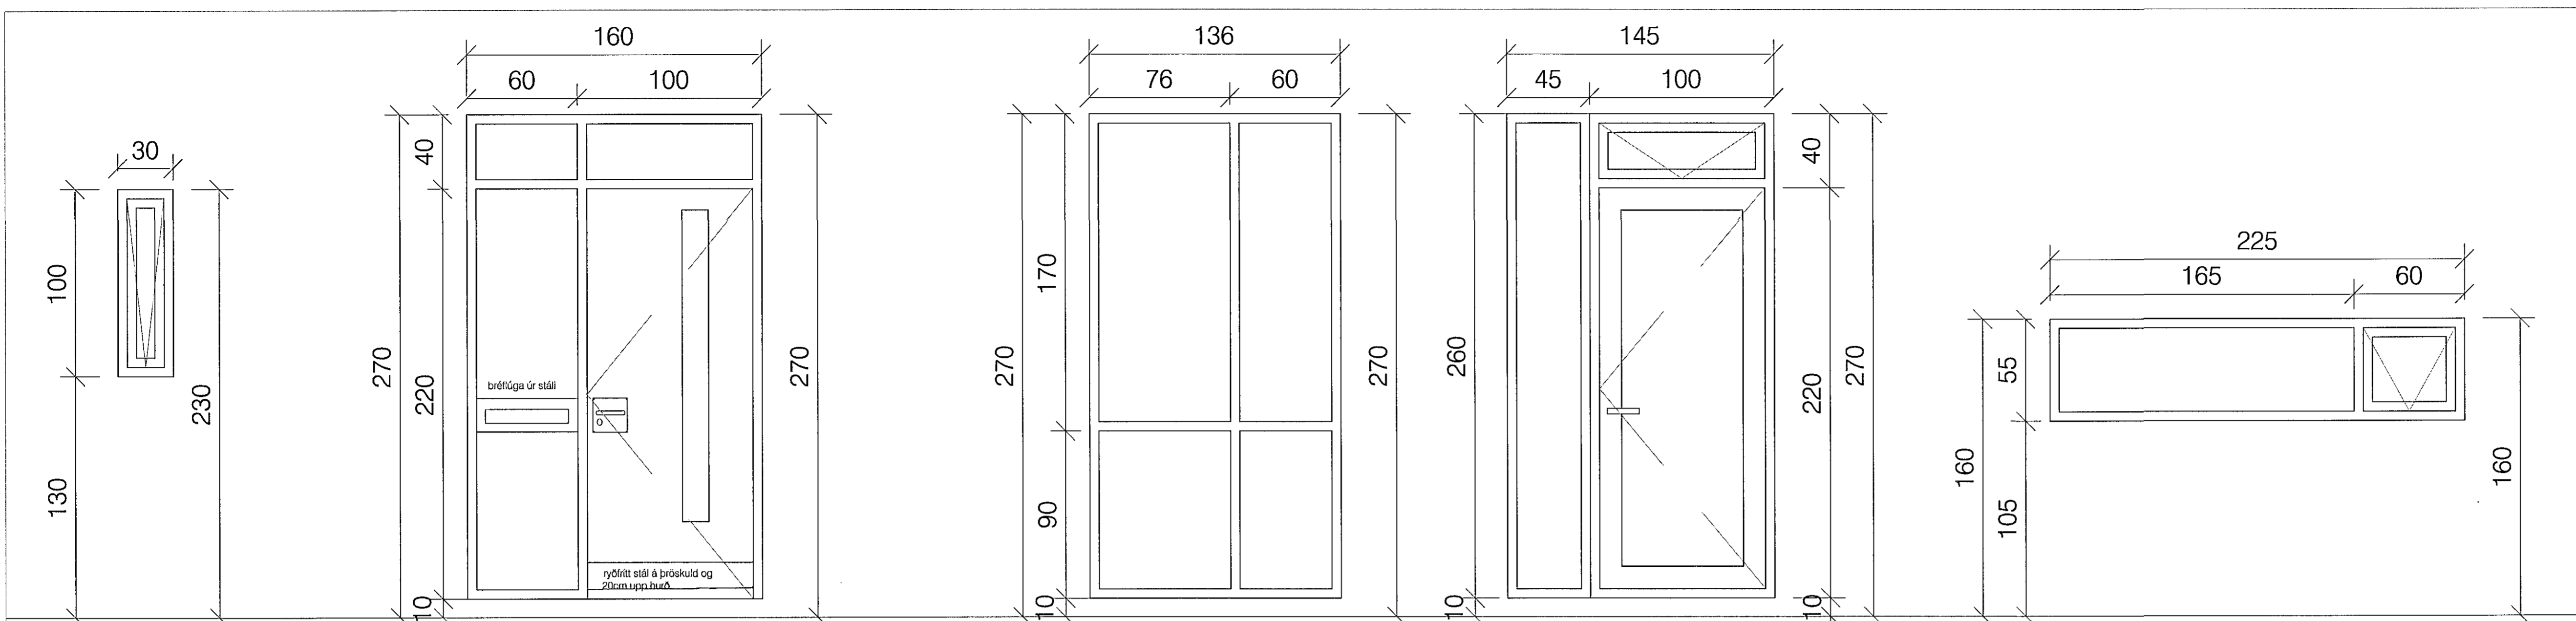






G5 7 stk

H4 1 stk andd.

G6 1 stk stigi

H5 1 stk svefnherb


G7 1 stk eldhús

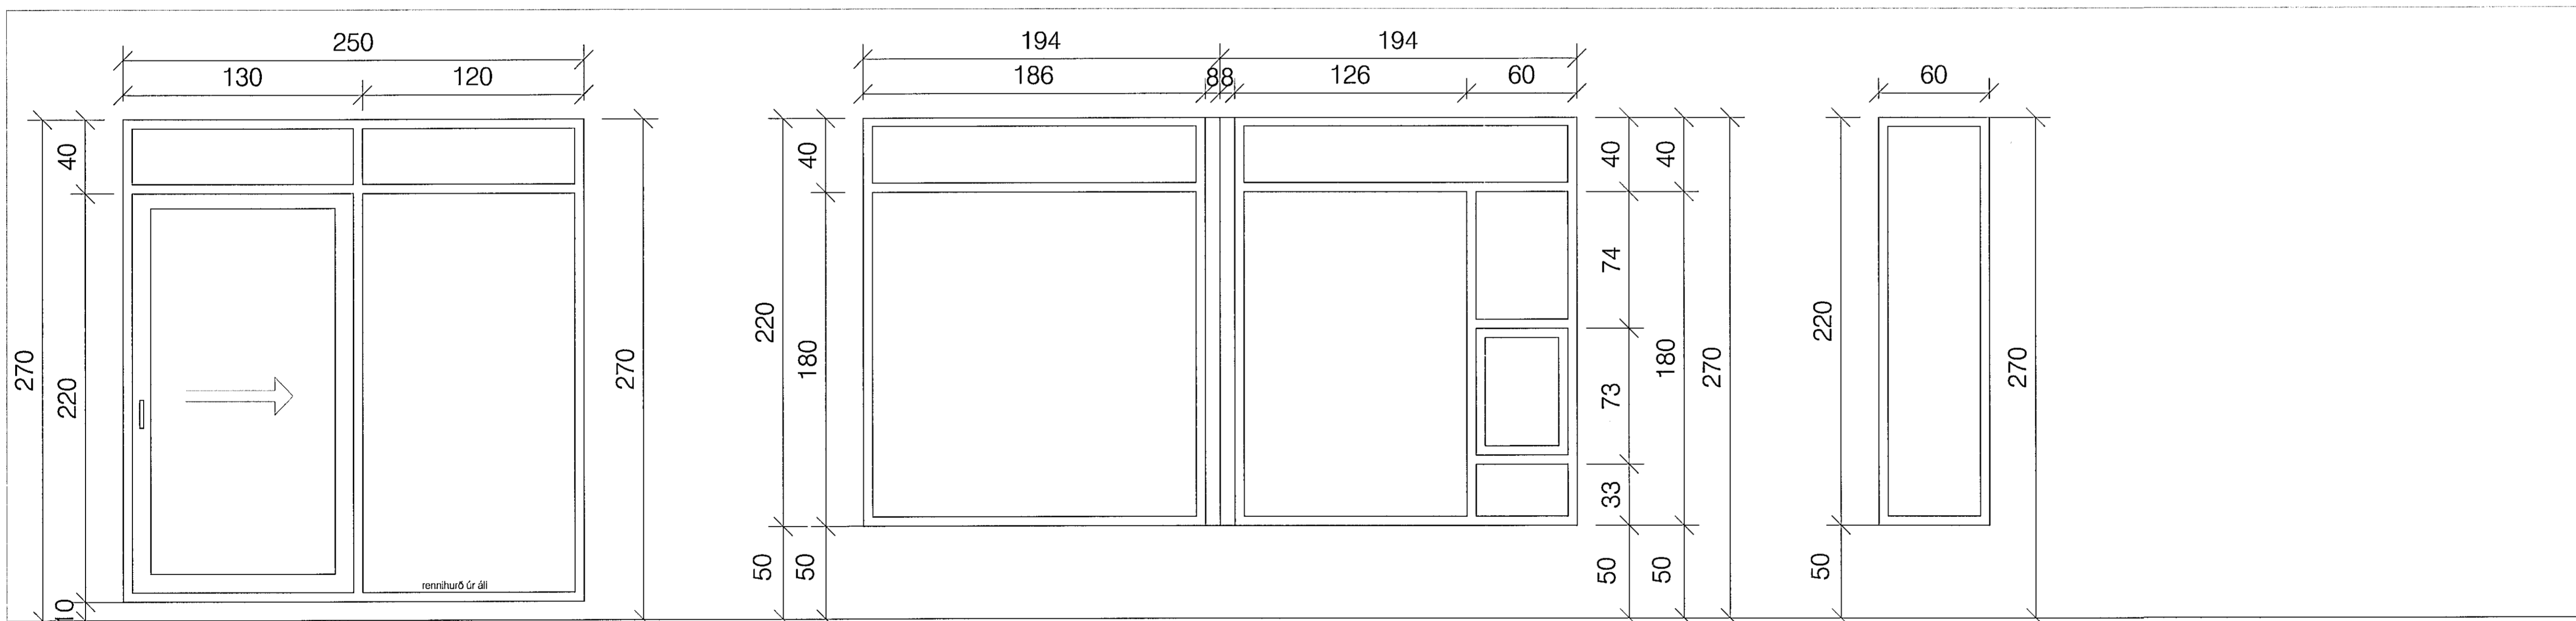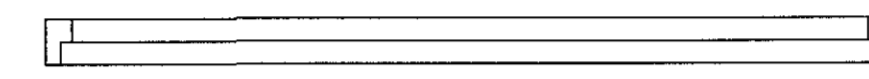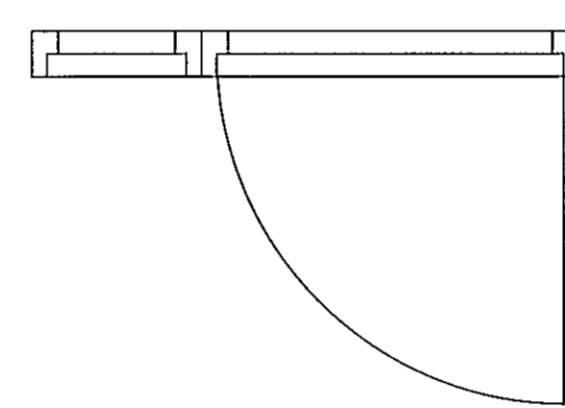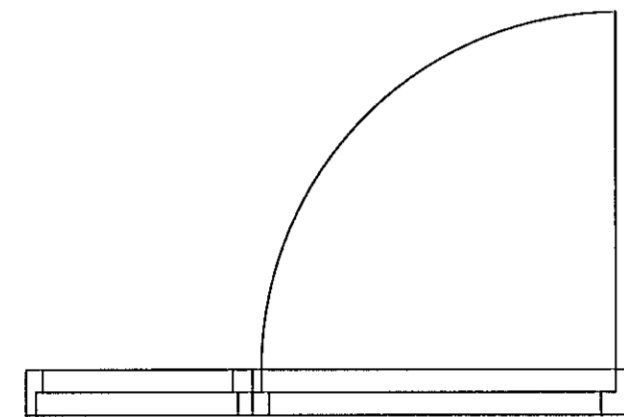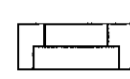



H6 1 stk borðst.

G8 1 stk stofa, hornl.

G9 3 stk stofa

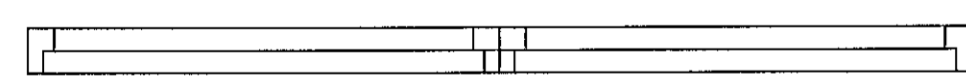

sjá frágang framleiðanda

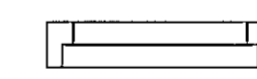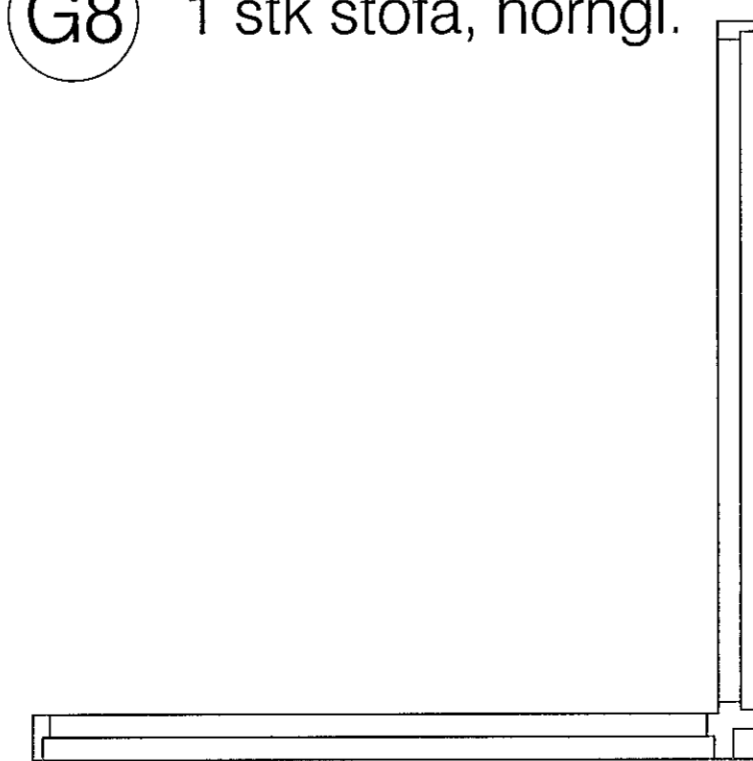

gluggar áklæddir timburgluggar, karmar ísteyptir að ósk eiganda. Hurðir og hurðakarmar sett í eftir á - öll mál tekist á staðnum fyrir smíði


verkheiti:	Glitberg 1
verkhliuti:	yfirlit, gluggar og hurðir
mkv.:	1:20
dags.:	02.05.14
hannað.:	GG
teiknað.:	GG,EH
blaðstærð.:	A1

dags. breytinga.:	
br. (a).:	
br. (b).:	
br. (c).:	
br. (d).:	
fylgiskjöl.:	

Teiknistofan Archus sl.
Stórhöfða 17, 110 Reykjavík
s: 5677735, 8987894
kt: 681212-0860
www.archus.is

Guðmundur Gunnlaugsson, arkitekt FAl
kt: 190554-3419 - gg@archus.is

samp.:

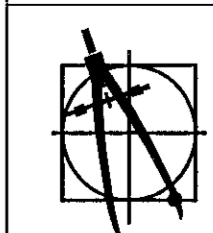

teikn.nr.:

S5