


deili 1 - lóðrétt snið í þakant/niðurfall

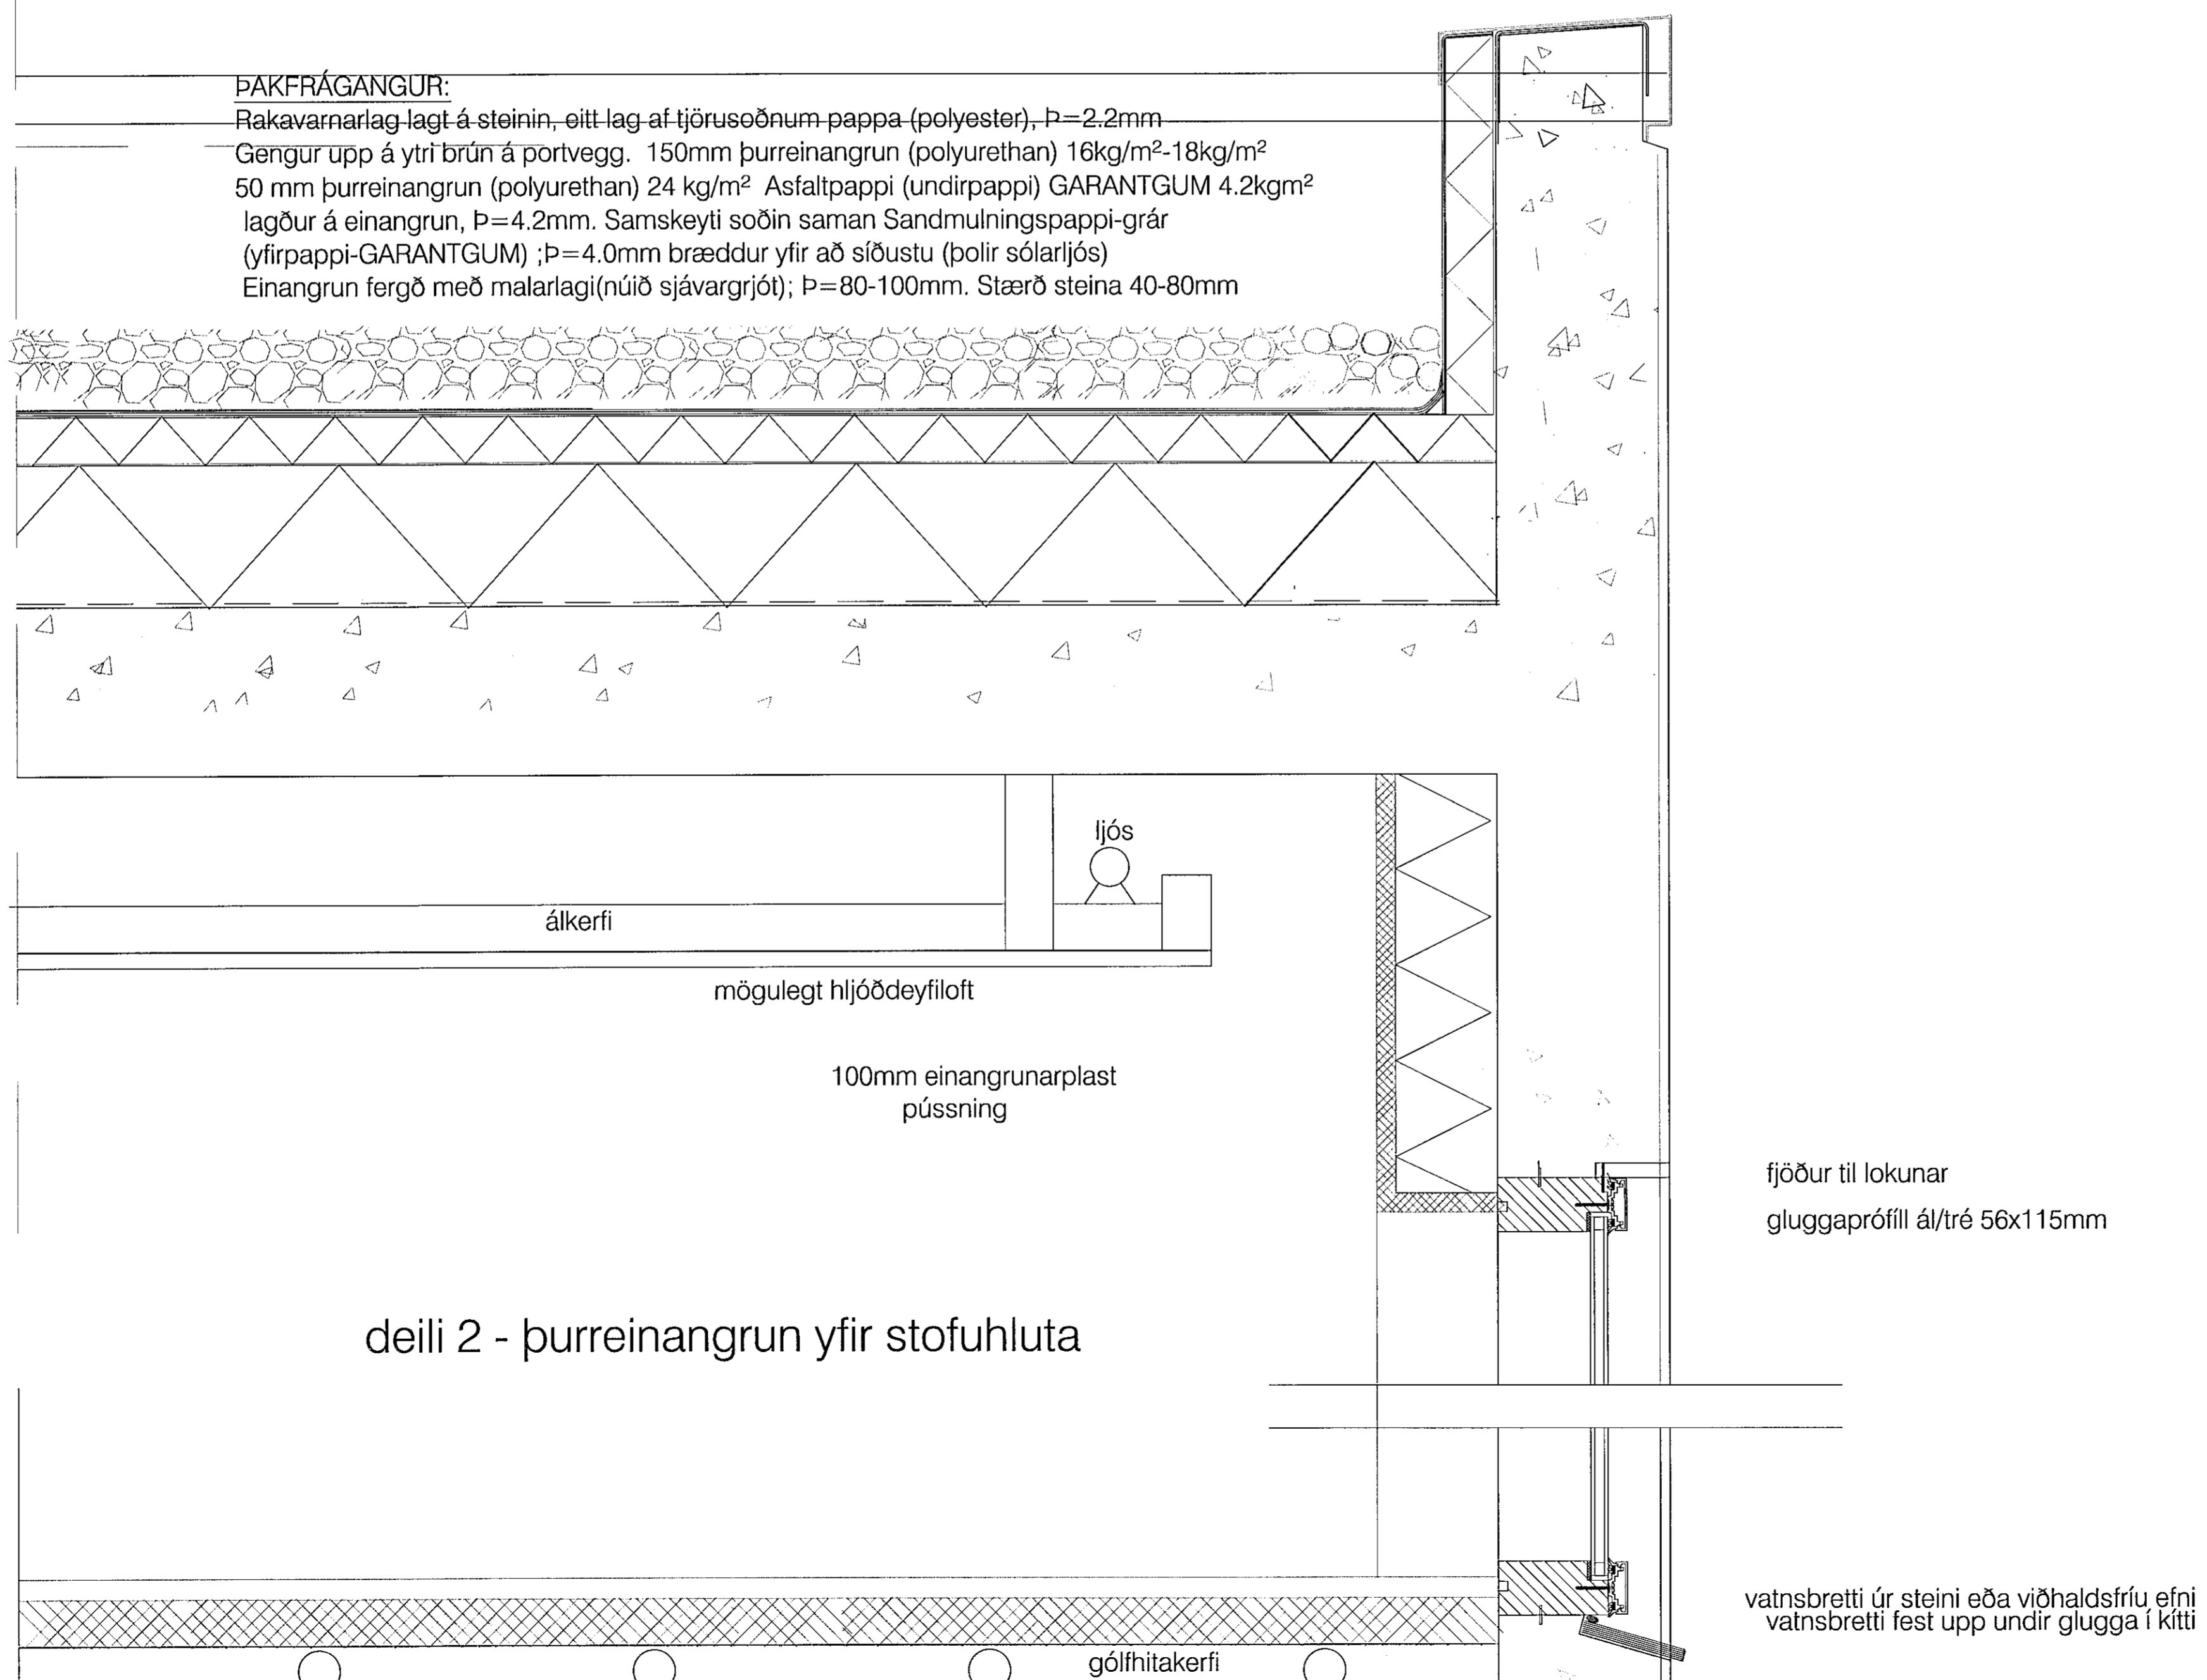

deili 2 - þurreinangrun yfir stofuhluta

Sambýkkt þann  
13. Júní 2014  
Bygginguáttirna í húsnæðis-  
FA. Hagkerfi S. Gunnlaugsson

skýringar.:

verkeiti.: Glitberg 3

verkhúti.: þakfrágangur, þakh.plan.

mkv.:	1:5, 1:50
dags.:	22.05.13
hannað.:	GG
teiknað.:	GG,EH
blaðstærð.:	A1

dags. breytinga.:

br. (a).:

br. (b).:

br. (c).:


br. (d).:

fylgiskjöl.:

Teiknistofan Archus sl.  
Stórhöfða 17, 110 Reykjavík  
s: 5677735, 8987894  
kt: 681212-0660  
www.archus.is

Guðmundur Gunnlaugsson, arkitekt FAÍ  
kt: 190554-3419 - gg@archus.is

samp.:

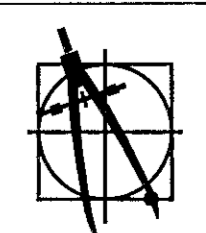

teikn.nr.:

S7