


Byggingafulfrúir Hafnarfjarðar  
Móttekið þann  
13 JUN 2014

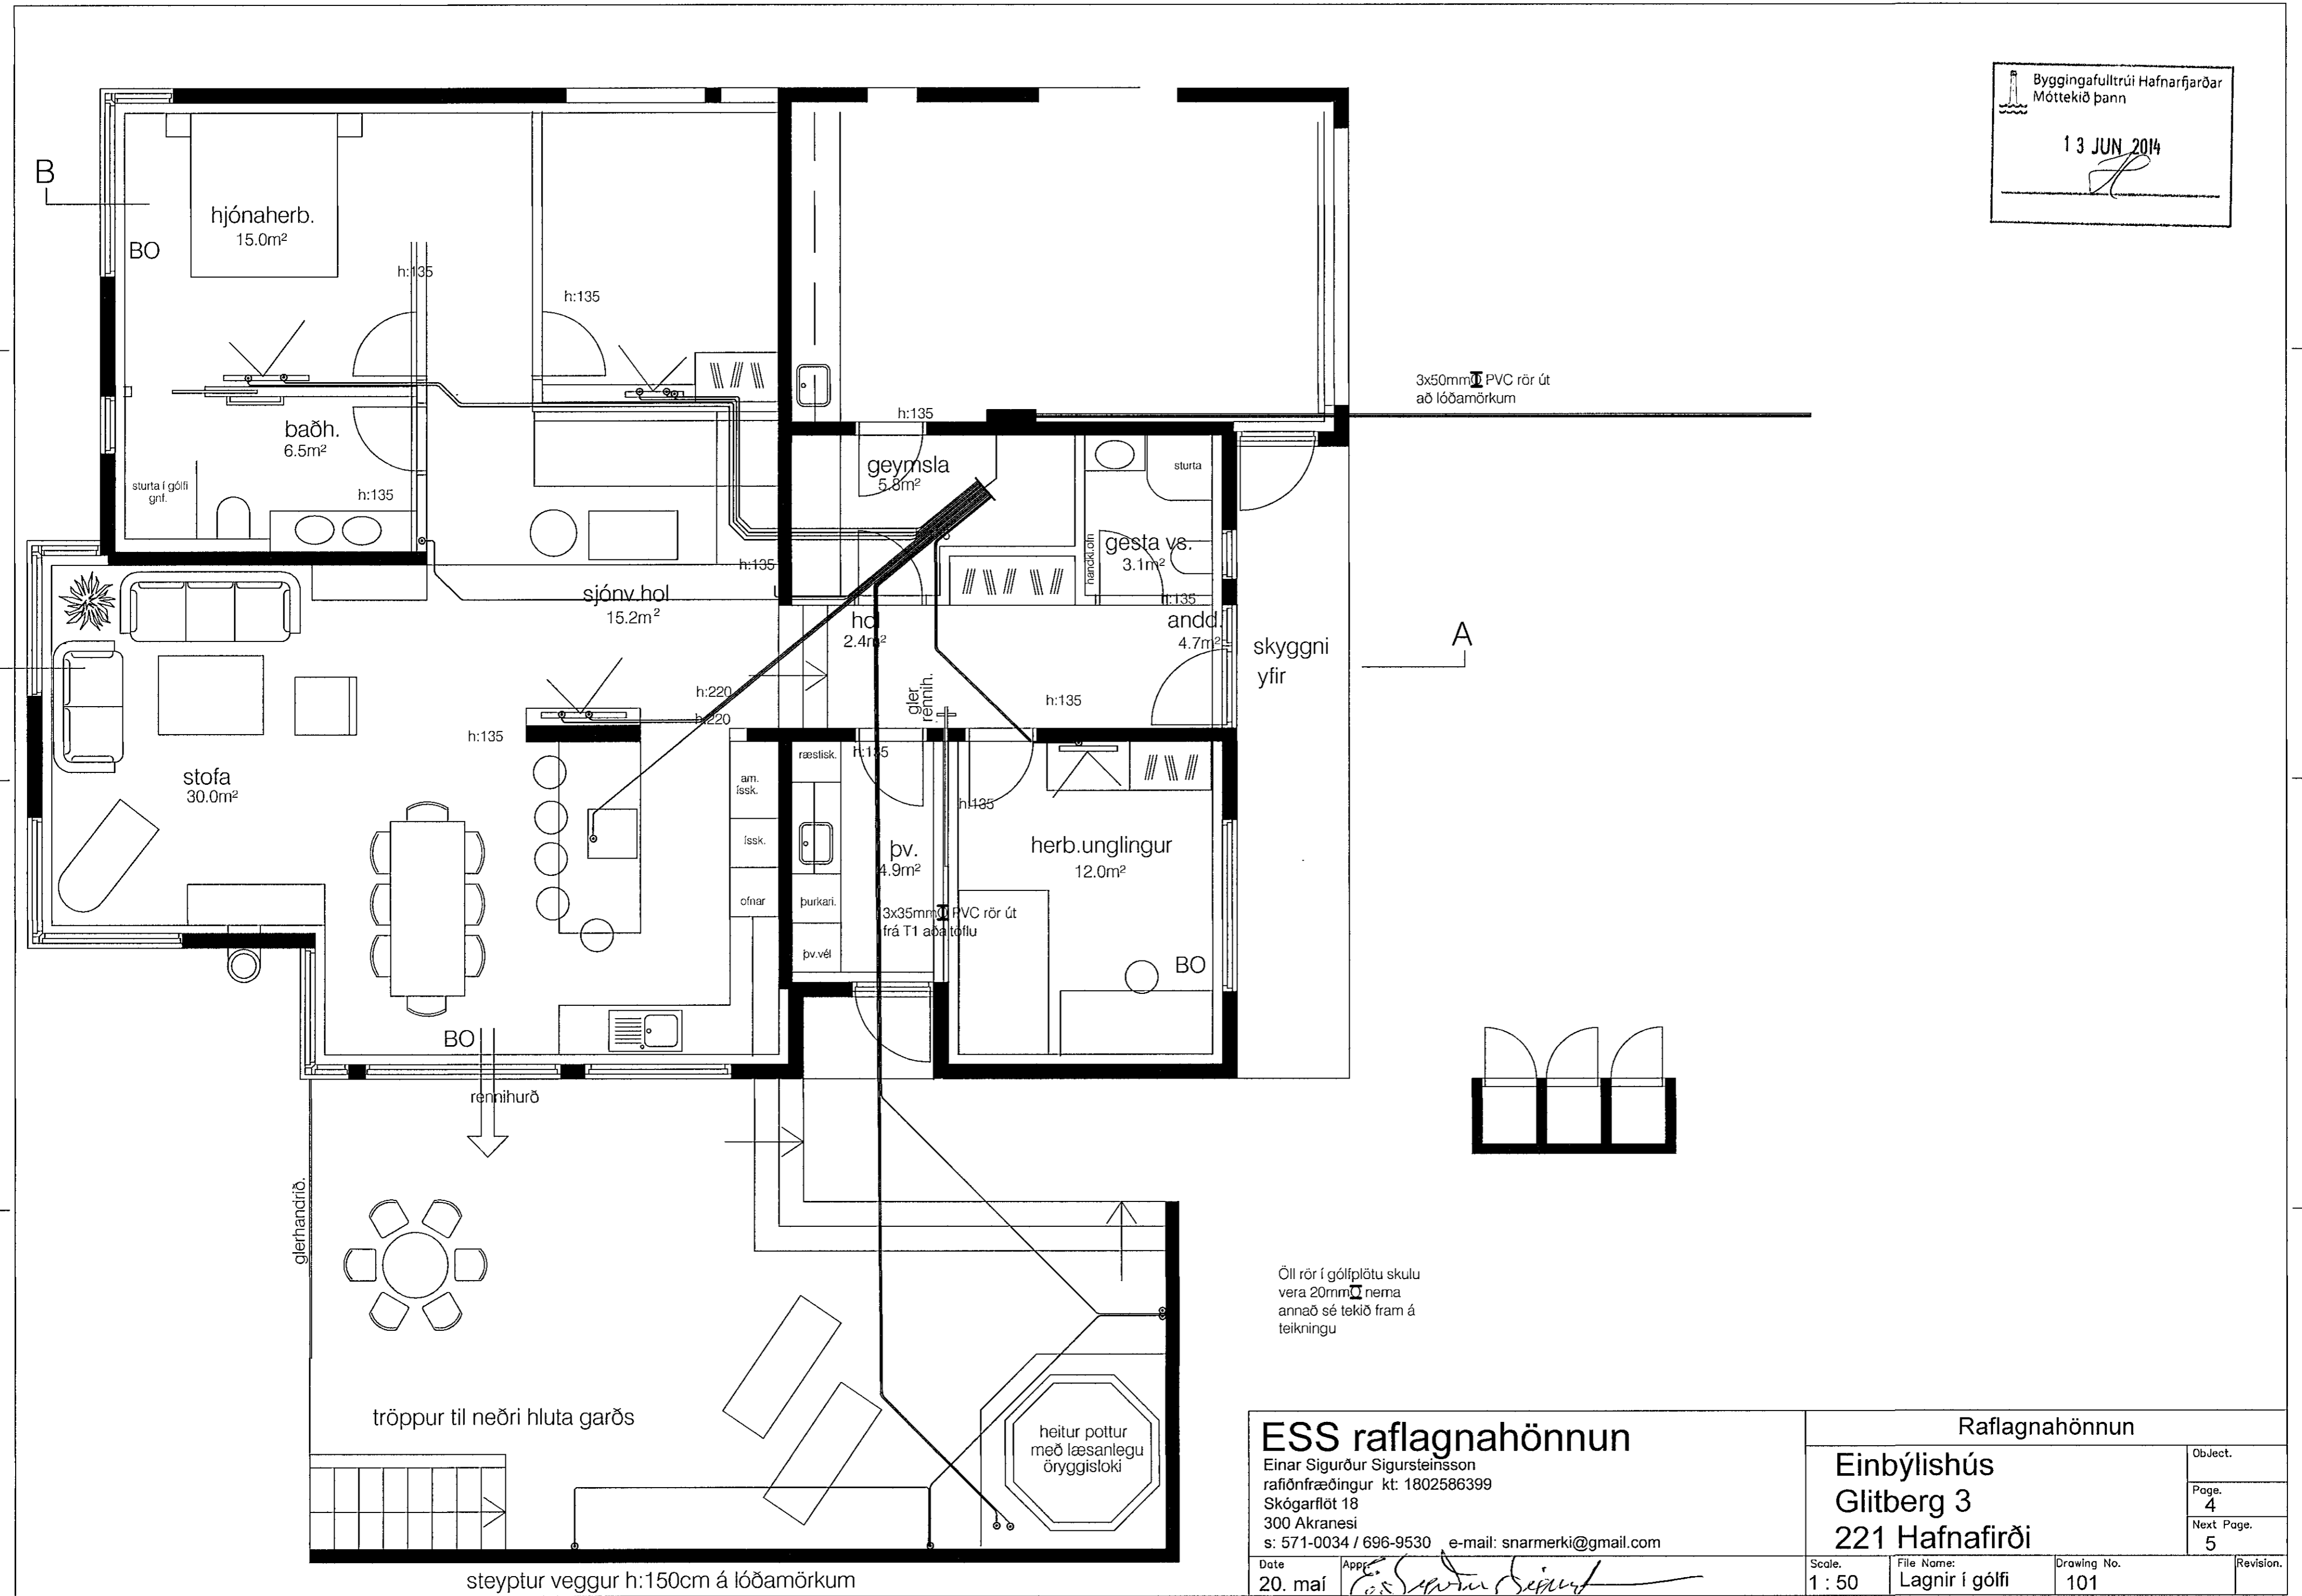

3x50mm PVC rör út  
að lóðamörkum

3x35mm PVC rör út  
frá T1 að loftu

Öll rör í gólfplötu skulu  
vera 20mm nema  
annað sé tekið fram á  
teikningu

steyptur veggur h:150cm á lóðamörkum

**ESS raflagnahönnun**  
Einar Sigurður Sigursteinsson  
rafiðnfræðingur kt: 1802586399  
Skógarflöt 18  
300 Akranesi  
s: 571-0034 / 696-9530 e-mail: snarmerki@gmail.com

Date: 20. maí

|   |                              |                    |
|---|------------------------------|--------------------|
| Raflagnahönnun                              |                              | Object.            |
| Einbýlishús<br>Glitberg 3<br>221 Hafnafirði |                              | Page.<br>4         |
|   |                              | Next Page.<br>5    |
| Scale.<br>1 : 50                            | File Name:<br>Lagnir í gólfi | Drawing No.<br>101 |
|   |                              | Revision.          |

Appr. *Einar Sigurður Sigursteinsson*