
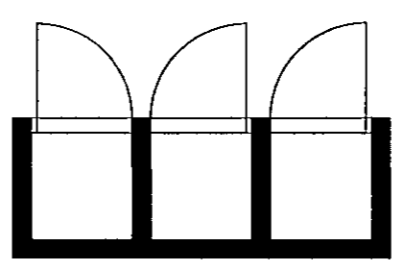


Byggingafulltrúi Hafnarfjarðar
Móttékið þann
13 JUN 2014
[Signature]

- a: veggljós með dimmer
- b: veggljós með dimmer
- c: loftljós með dimmer
- d: loft o g veggljós
- e: veggljós
- f: loftljósmeð dimmer
- g: innfeldardósir fyrir halogenljós, eða LED ljós, með dimmer
- h: speglaljós
- i: loftljós með dimmer
- j: hangljós yfir borði dimmer
- k: veggljós
- l: innfeldardósir fyrir halogenljós, eða LED ljós, með dimmer
- m: veggljós
- n: innfeldardósir fyrir halogenljós, eða LED ljós, með dimmer
- o: hangljós yfir borði dimmer
- p: innfeldardósir fyrir halogenljós, eða LED ljós, með dimmer
- q: loftljós
- r: loftljós með dimmer
- s: hangljó yfir borði með dimmer
- t: hangljós yfir borði
- u: innfeldardósir fyrir halogenljós, eða LED ljós, með dimmer
- v: veggljós
- w: loftljós með dimmer
- x: útlýsing stýrd með sólarúri og töllurofum i aðaltöflu

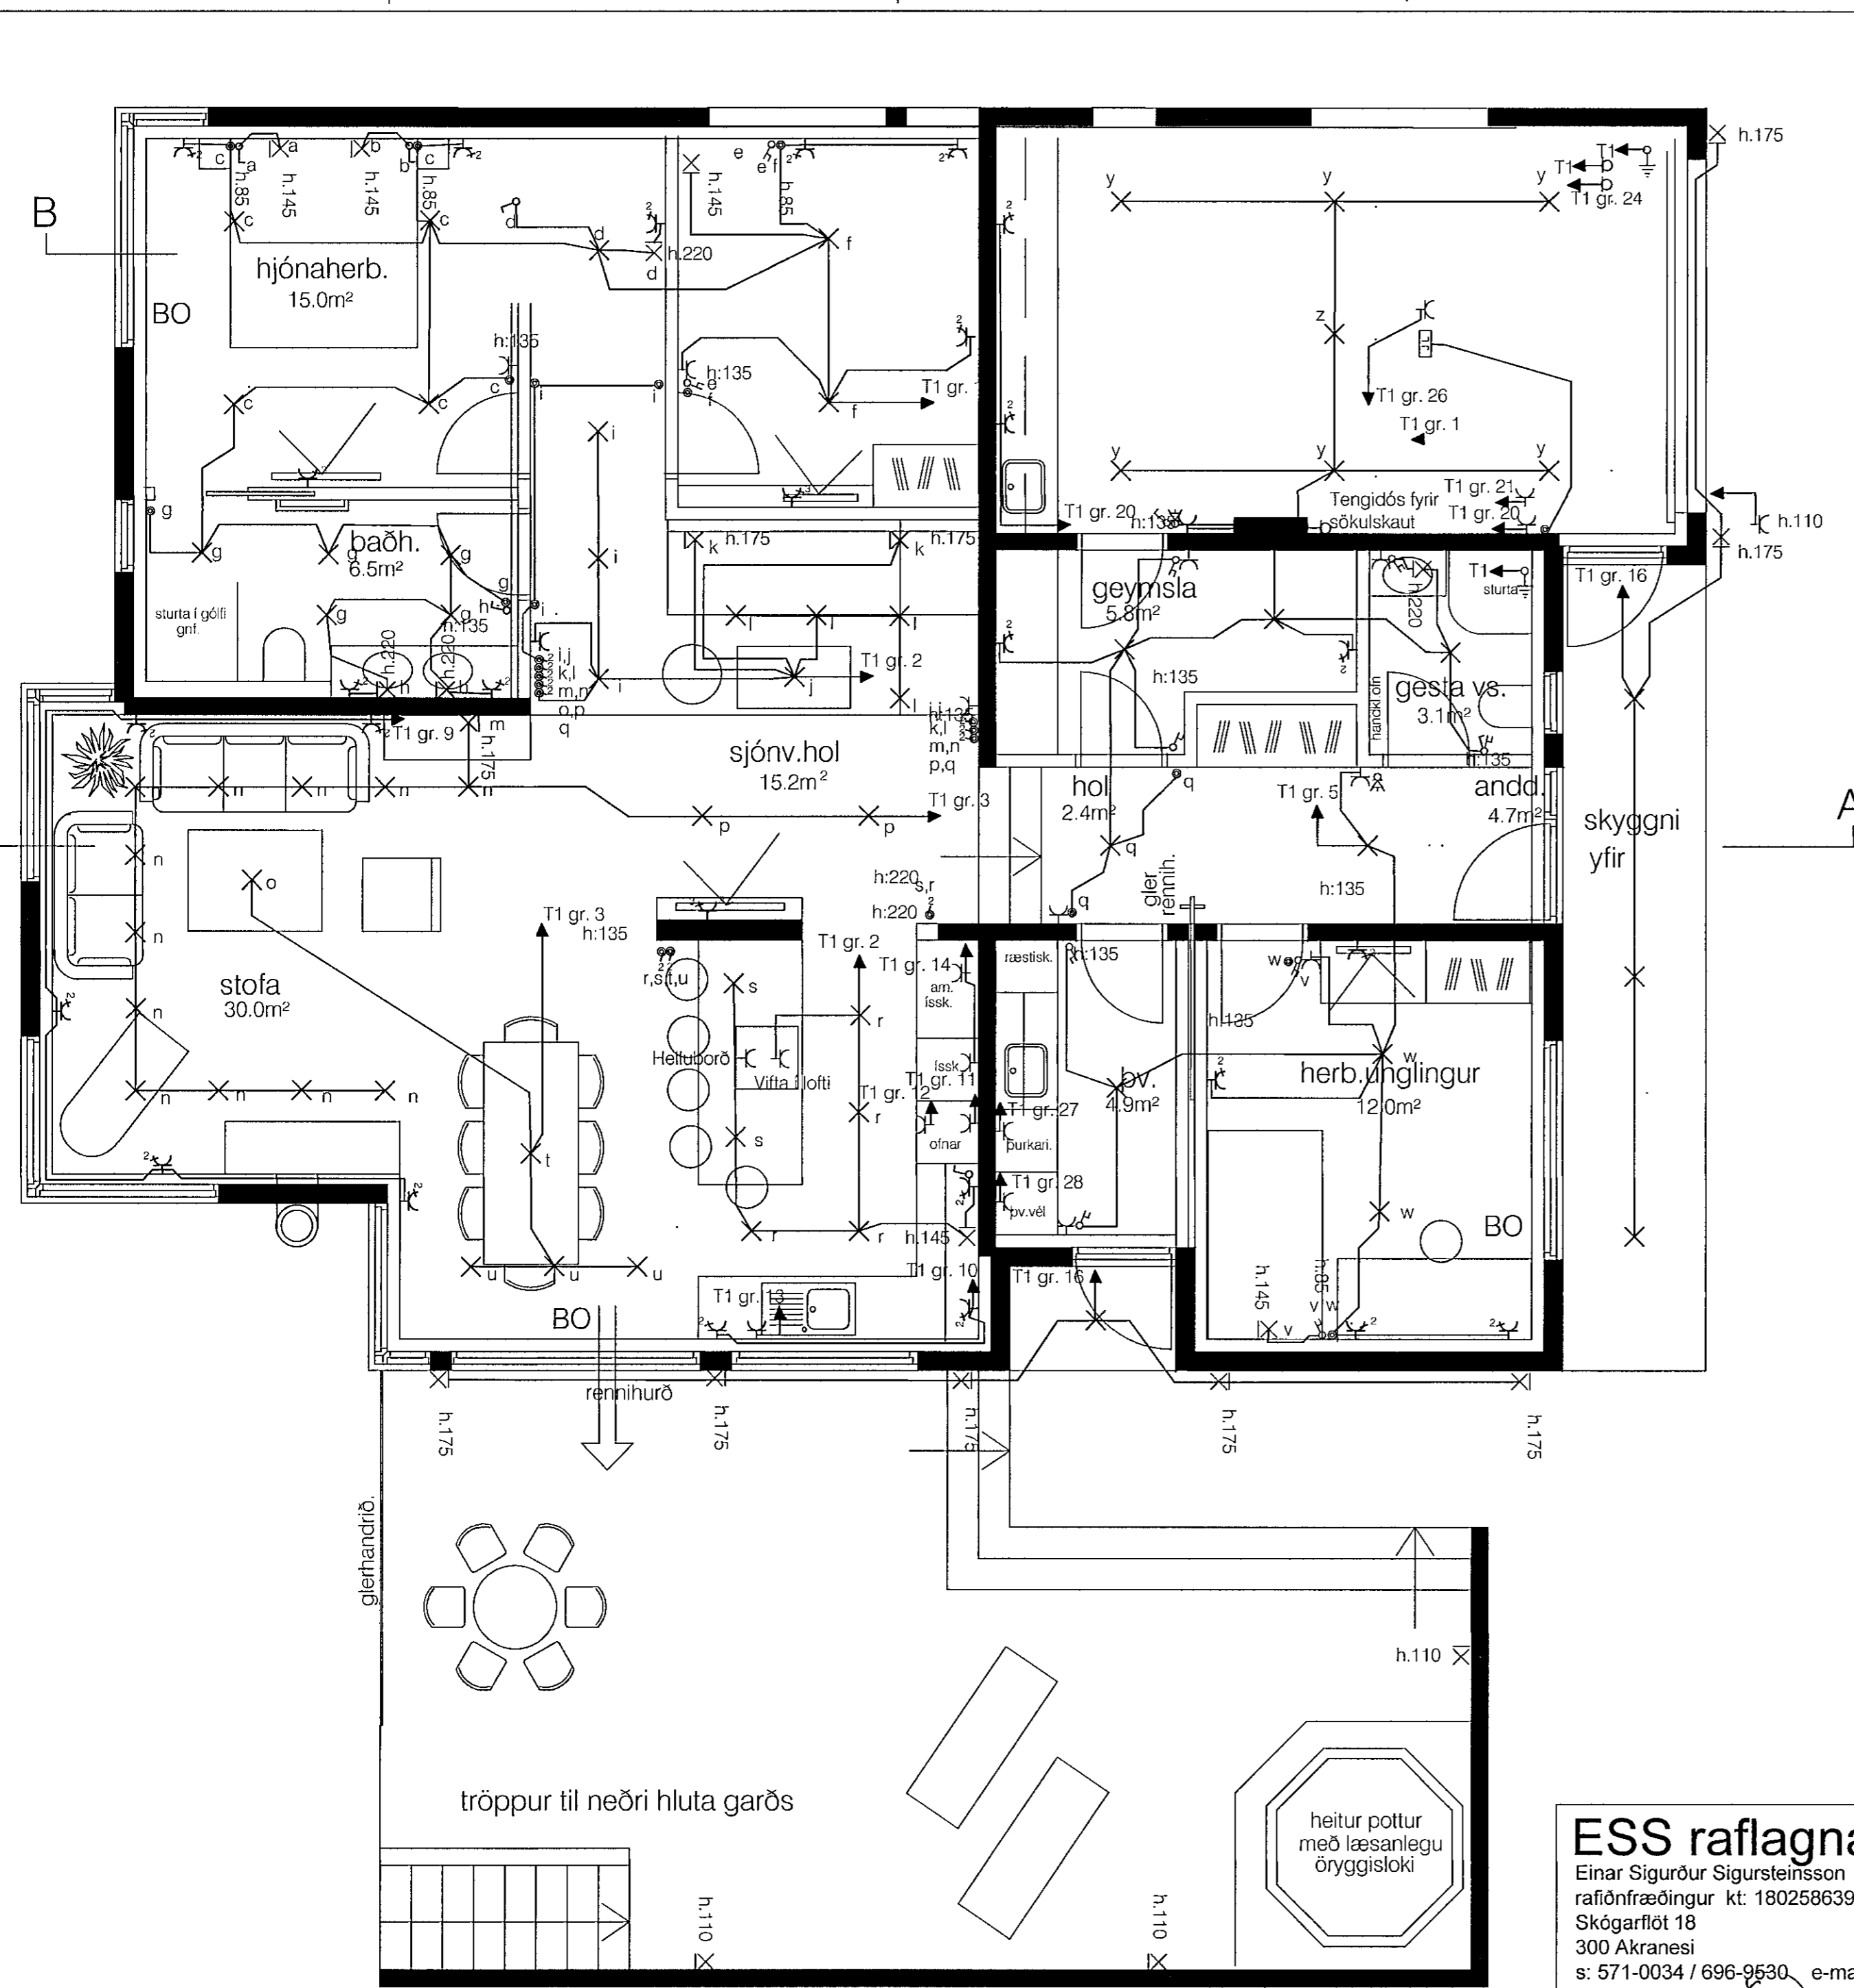

ESS raflagnahönnun
Einar Sigurður Sigursteinsson
rafiðnfræðingur kt: 1802586399
Skógarflöt 18
300 Akranesi
s: 571-0034 / 696-9530 e-mail: snarmerki@gmail.com

Date: 20. maí
Appr: *[Signature]*

Raflagnahönnun		Object.
Einbýlishús Glitberg 3 221 Hafnafirði		Page: 5
Scale: 1 : 50	File Name: Láspennulagnir	Next Page: 6
Date: 20. maí	Drawing No. 101	Revision: