


INNTAKSPÍPUR 1X110+2X63MM FYRIR:
 RAFMAGN, SÍMA OG BÓÐVEITU
 DÝPT 70CM.FRÁ YFYRBORÐI LÓÐAR
 RÖRIN LÖGÐ Í SAND.NÁI ÚTFYRIR LÓÐAMÖRK
 Í DREGIN NYLON TAUG.LOK.A RÖRENDA

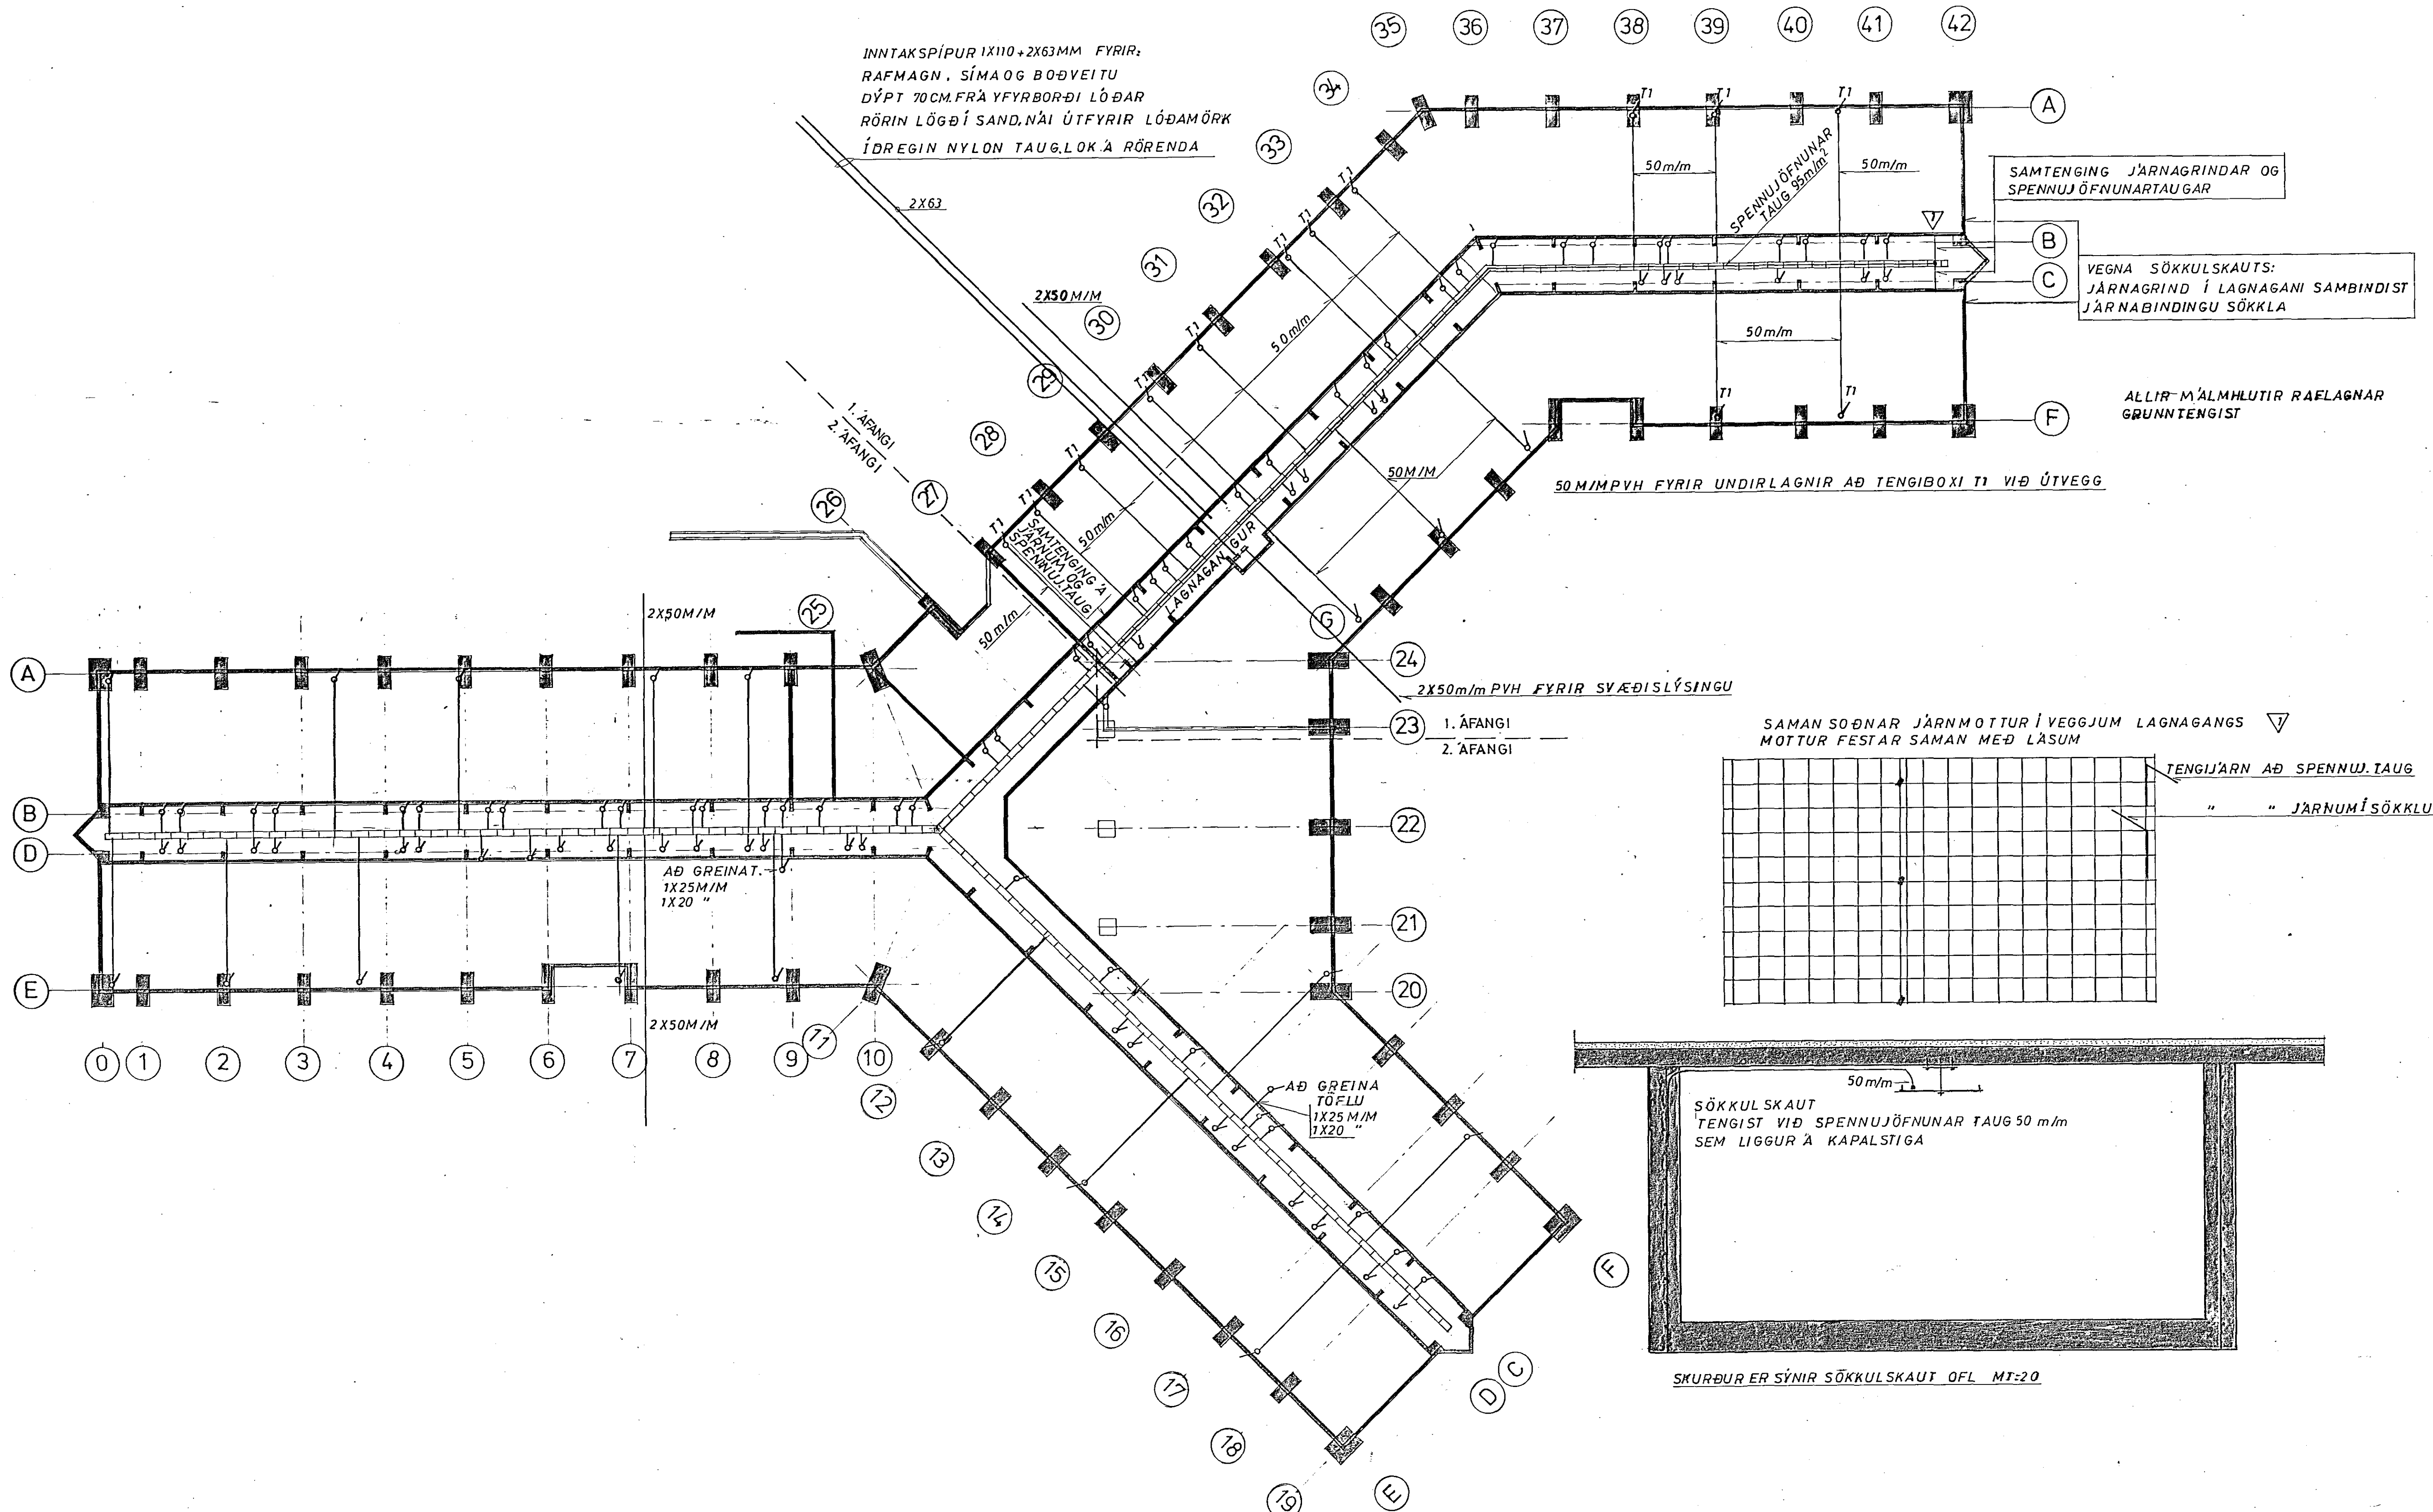

GRUNNMYND LAGNAGANGS

TEIKNISTOFA PÁLMI RÖGNVALDSSON RAFVERKTAKI Kárnesbraut 106 - 200 Kópavogsskaupstað Sími 41375 - Telefax 641437	DAGS.	BREYTING	SAMB.	HÖNNUÐUR	HEITI TEIKNINGAR	HVALEYRARSKÓLI HAFNARFIRÐI ÍSTAK ALVERKTAKI:	
	A			PÁLMI RÖGNVALDSSON	LAGNAGANGUR, KAPALSTIGI, UNDIRLAGNIR HEIMTAUG OFL.		
	B			HANNAÐ	TEIKNAD		SAMPYKKT
	C			RR.	PR.		
	D			MÆLIKV.	DAGS.		VERKNR.
	E			1 : 200	03'02'90		
F					TEIKN. NR.		
					7097	SAMPYKKT	