

ÖLL RÖR FRÁ LAGNAGANGI ENDA Í 70MM DÓS Í ÚTVEGG


TENGIDÓS Í TENGLA-RENNU

TENGIDÓS Í TENGLA-RENNU GR.19

A

B

C

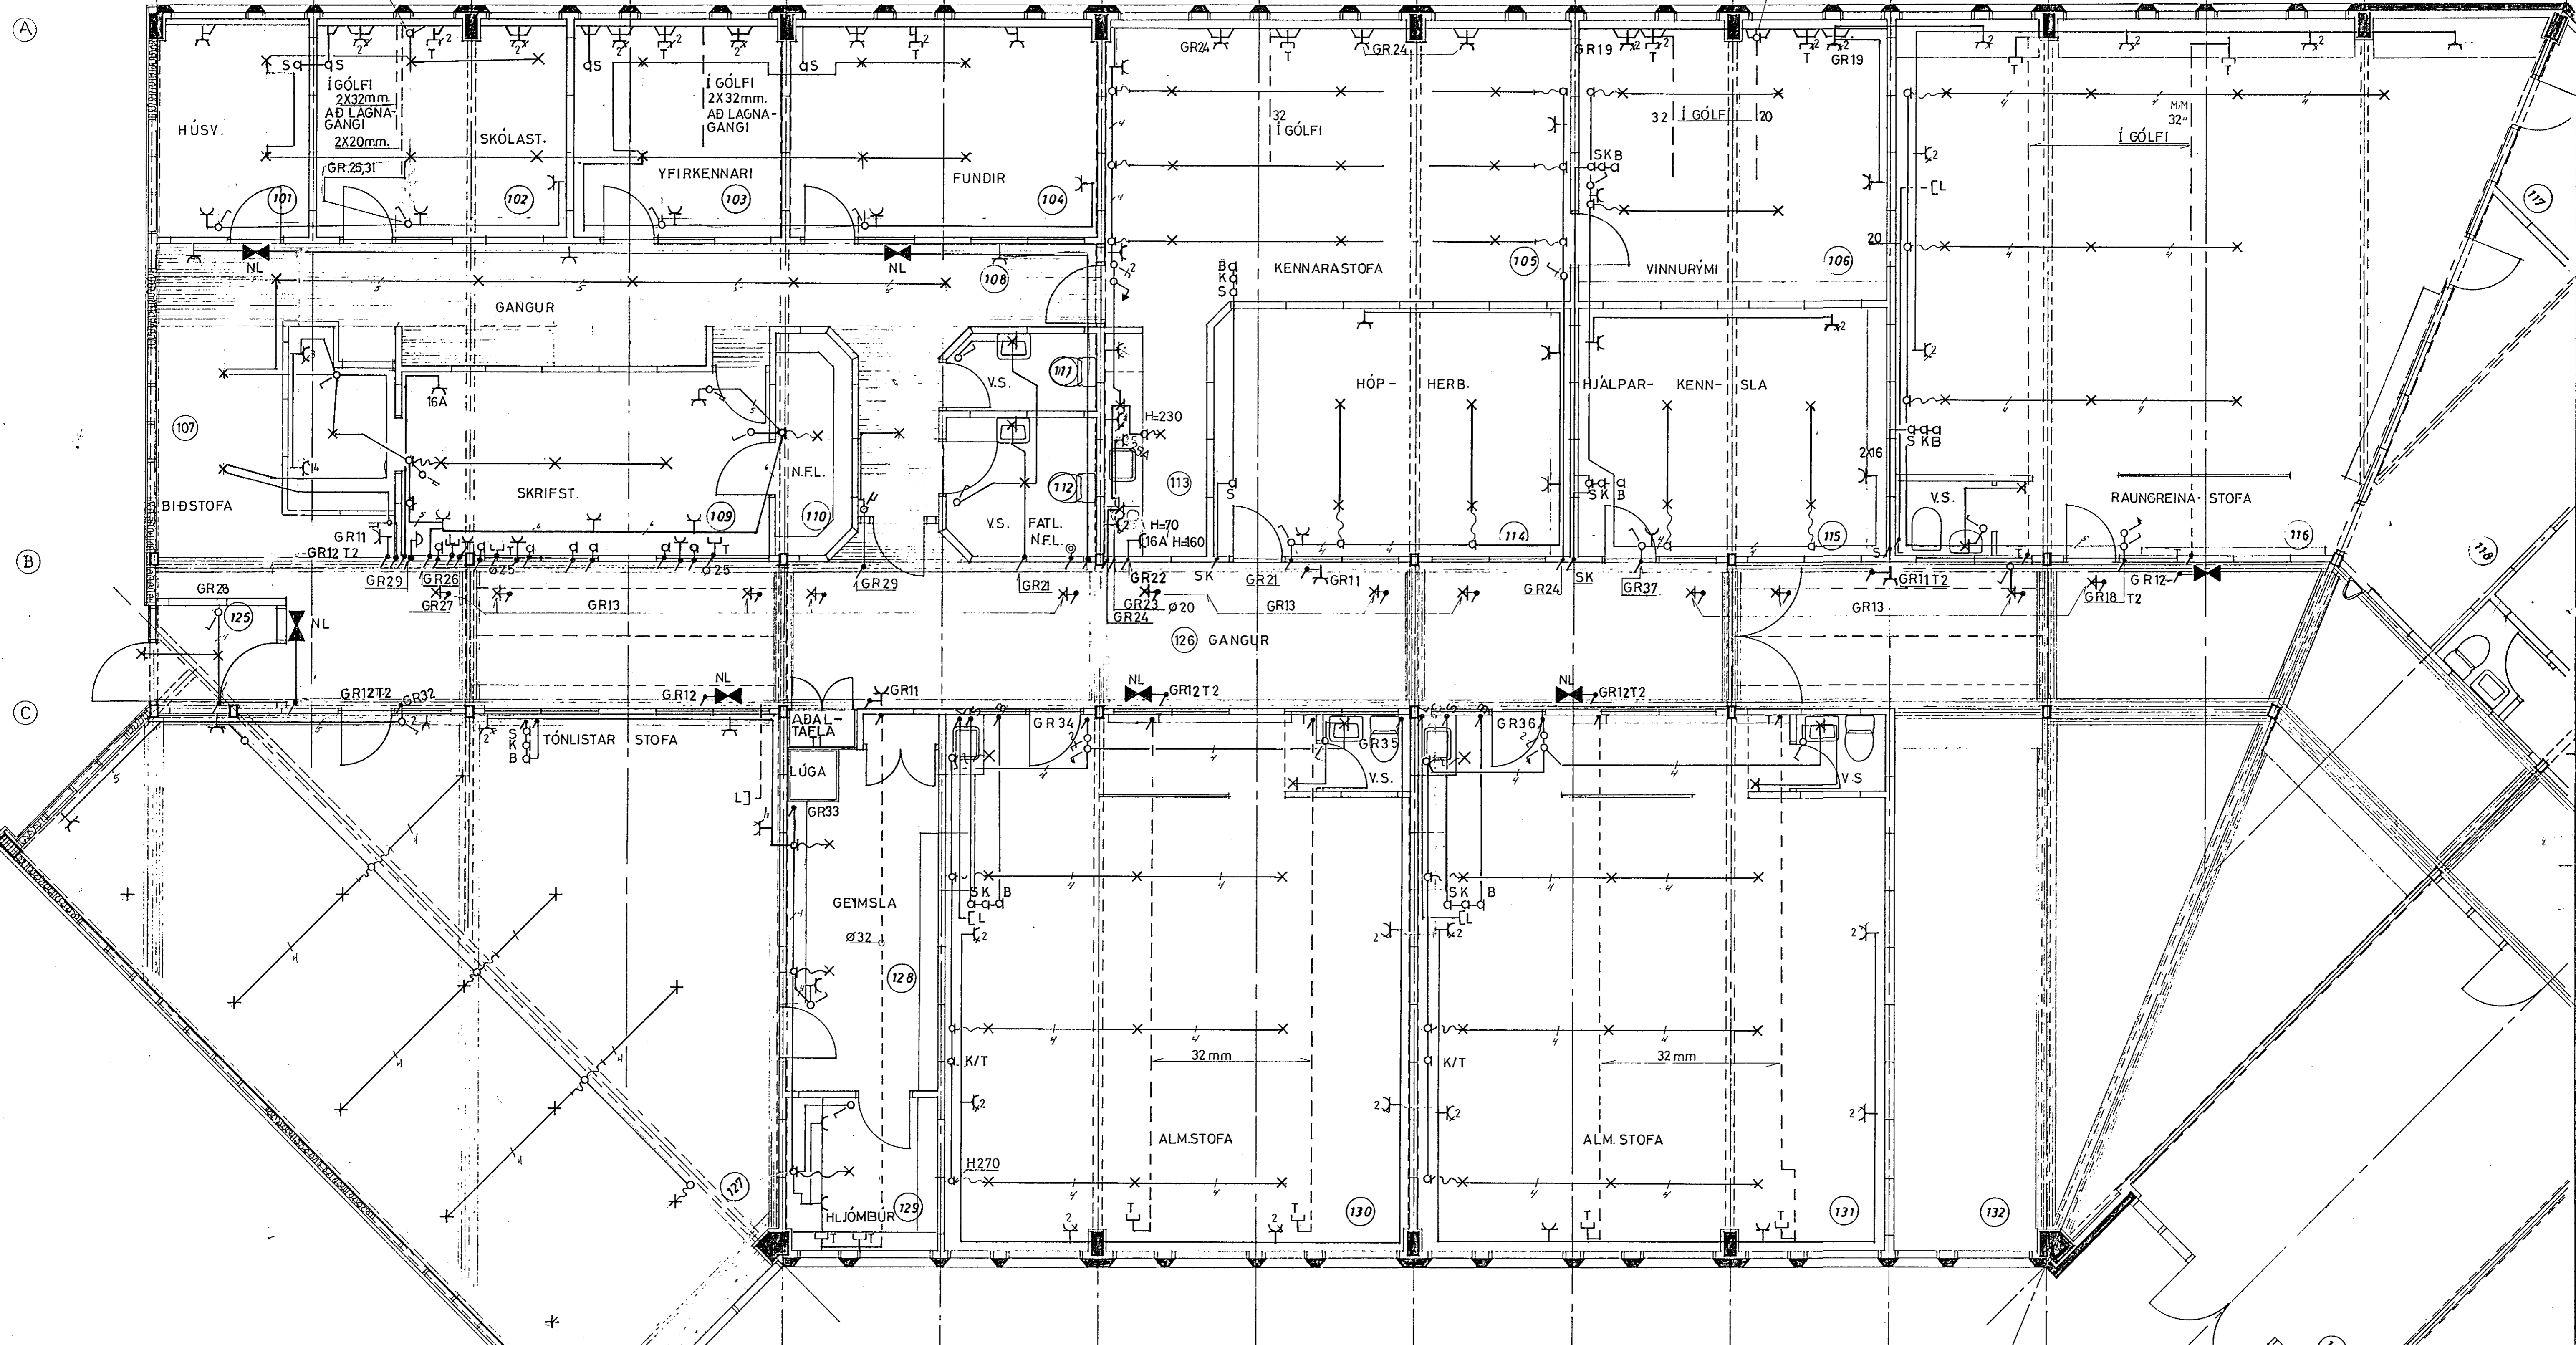

S	SÍMI	H 135
K	KLUKKA	- 220
L	LOFTNET	- 20
T	SMÁSPENNUTENGIDÓS	- 57
NL	NEYDARLJÓS	- 255
BR.	BRUNA AÐVÖRUNARKERFI	- SÉR TEIKN.
B	BJALLA	- 235
K/T	TENGIDÓS V/ TÖFLULJ.	- 240
N.F.L.	NIÐURFELLT LOFT	

<p><b>TEIKNISTOFA P</b> <b>PÁLMI RÖGNVALDSSON</b> RAFVERKTAKI Káranbraut 108 - 200 Kópavogur (n.p.e.) Sími: 41375 - Félisími: 941437</p>	DA	BREYTING	SAMP	HÖNNUÐUR	HEITI TEIKNINGAR	HVALEYRARSKÓLI HAFNARFIRÐI			
	A			PÁLMI RÖGNVALDSSON	RAFLOGN	1. AFANGI 2. HLUTI AF TVEIM			
	B				HANNAÐ	MÆLIKV	DAGS	VERKNR	TEIKN NR
	C				PR.	1:50	16'04'90		707
	D								

150690 - BREYTT - 11.10.91 LEIÐRÉTT

