


AKURHOLT 1

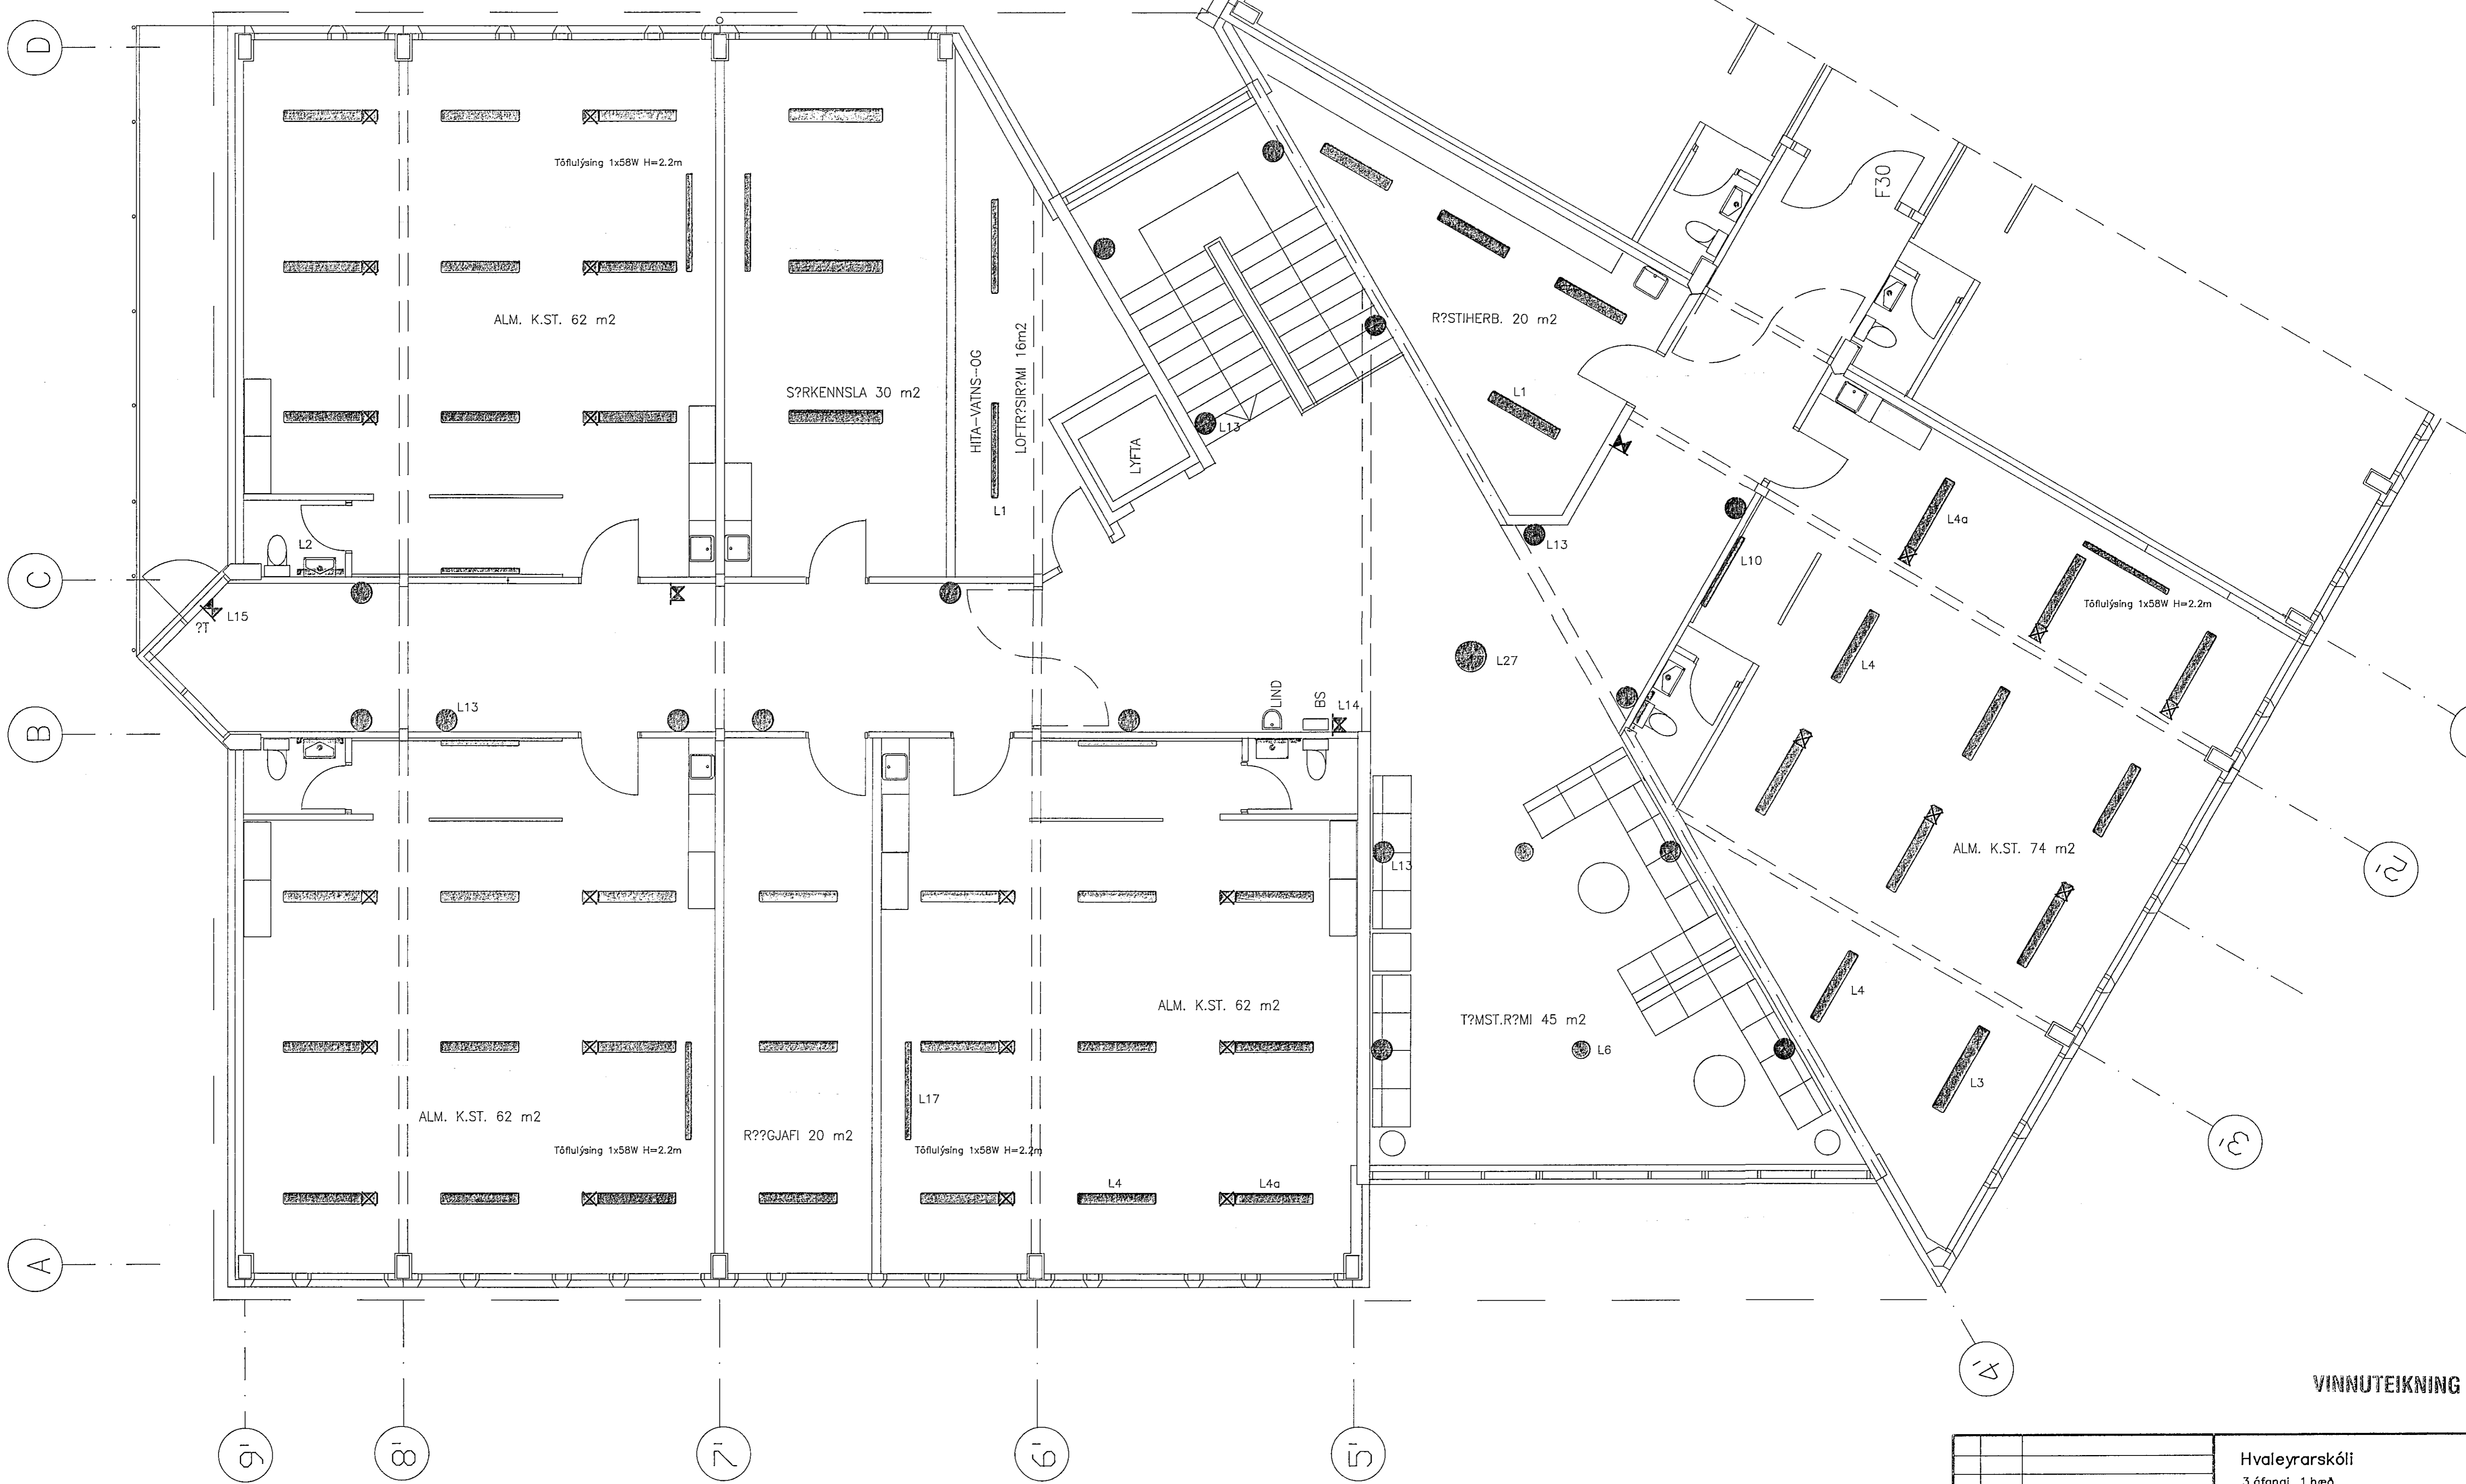

VINNUTEIKNING

		Hvaleyrarskóli	
		3.ófangi, 1.hæð	
		Lampaplan	
		Raflagnateikning	
BR.	DACS.	BREYTING	
TÆKNIPJÓNUSTAN SF		HANNAÐ	KVARDI
LÁGMÚLA 3 - 108 REYKJAVÍK - Sími 5813844 - FAX 5814740		AK	1+60
<i>Andriður Kötur</i>		TEIKNAD	DACS.
		YFIRFARIÐ	NR. 9644 AF. 2