


Inntök samþykkt 29.10. 1990  
L.h. RAÐVEITU HAÐNADARJARDAR  
Flibert Kristjánsson

Samþykkt 30.5.1990  
VEGNA FULLNADARFRAGANGS  
Hönnuður Guðmundur  
Eli, Ráðgjafi Haðnadar

**VEFNISSVAL**  
Búðarvirki  
Innspenntar steyptar súlur, límtresbitar, límtressúlur  
Útveggir  
Forsteyptar einingar, tvö steypulög, einangrun á milli  
Glerjað og útihúðir  
Glerjað í stein, trégluggar og húðir  
Þök  
Léttbyggt þök kladd litluð þarurjarni, einangruð með steinull  
Innveggir  
Kerfisveggir, stáluppistöður, glerull/steinull, gipsplötur, virgler

**ELDVARNIR**  
Húsinu er skipt í 4 eldhólf, 3 álmur og niðluti.  
Þjófvarnarop er á hverri kennslstofu.  
Öll lofta- og veggklæðing er í flokki I  
Allir veggir eru A50 eða F30  
Allir innihúðir, aðrar en F og A húðir, eru B30  
Út-ljós og neytljósing verða sett á rymsgarleiðir.  
Brunaslanga er í hverju eldhólf og annar slökkvibúnaður verður settur upp í samráði við eldvarnareftirlit Hafnarfjarðar.  
Brunavörðunarkerfi verður sett í húsið.

	FLATARMÁL	RÚMMÁL
KJALLARI	74.0 M <sup>2</sup>	164.0 M <sup>3</sup>
I. HÆÐ	3360.0 M <sup>2</sup>	13.991.0 M <sup>3</sup>
SANTALS	3434.0 M <sup>2</sup>	14.155.0 M <sup>3</sup>
I. ÁFANGI	1261.0 M <sup>2</sup>	5.207.0 M <sup>3</sup>
FYRRI HLUTI L ÁFANGA	654.0 M <sup>2</sup>	

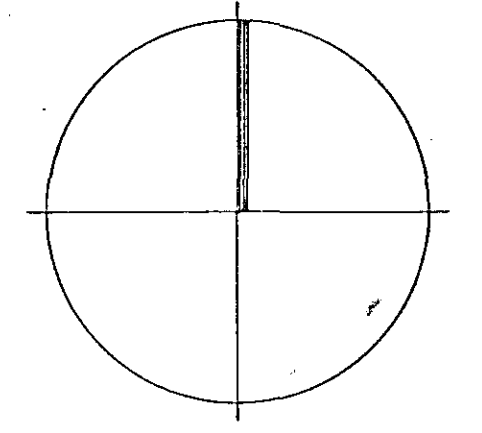

TEIKNING NR. 2810