


Inntök samþykkt 3.18.1990
Lb. RAÐVEITU HAFNARFJÁRDAR
Filbert Árnússon

Samþykkt 8/8 1990
VEGNA FULLNÁÐARFRÁGANGS
drott. L. Þóroddsson
Lb. Þóroddsson

SKÝRINGAR.

TENGKASSI L001 OG S001 ERU Á FYRSTU HÆÐ.
TENGKASSI L002 OG S002 ERU Á ANNARI HÆÐ.
TENGKASSI L003 ER Á ÞRIÐJU HÆÐ.
LAGNIR ERU Í FLESTUM TILFELNUM SÝNDAR Á MILLI HÆÐA.
EF EKKI ÞÁ ER TEXTI VIÐ LOGN SEM VÍSAR Á PANN STAD
SEM LEGGJA Á PÍPUR.
TENGKASSAR S001, S002, L002 OG L003 ERU 15x15cm.
INNKOMANDI TENGKASSI FYRIR LOFTNET, L001 ER 50x50cm.

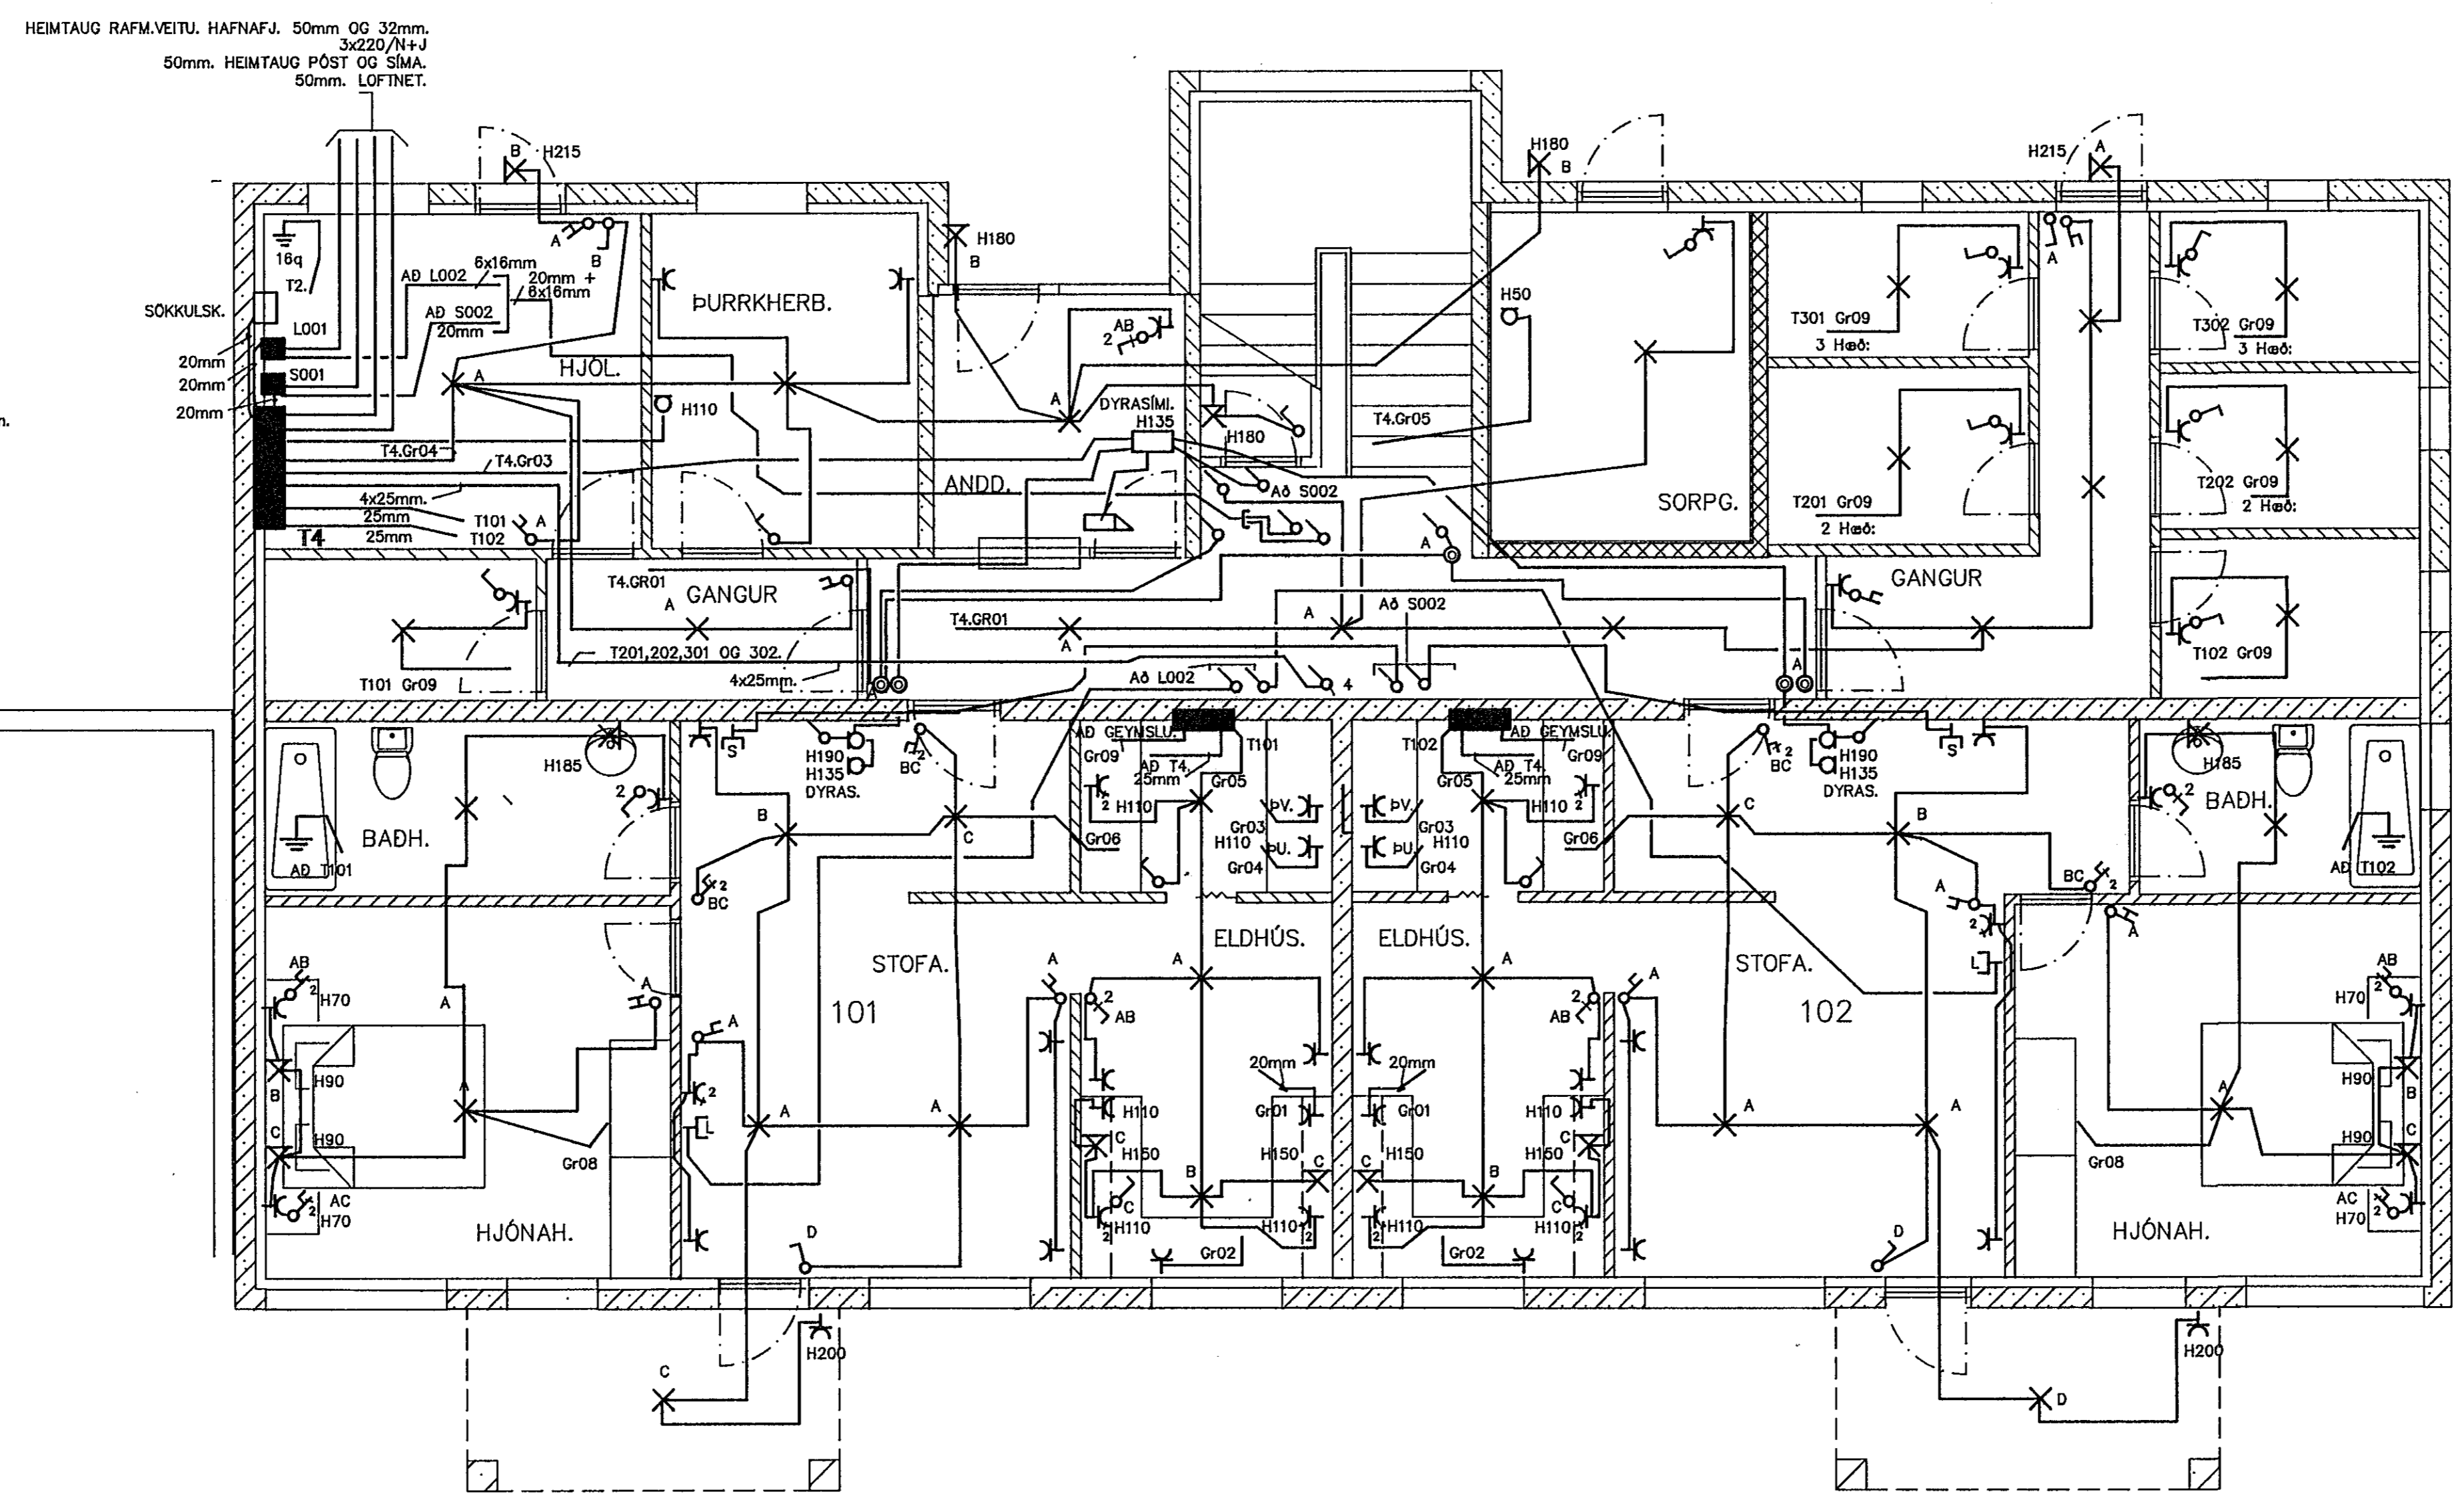

TEIKNING NR. 2830

BREYTING A GEYMSL. OG ÍBÚÐIR.	BREYTING B	BREYTING C	BREYTING D	VERKHEITI EYRARHOLT 4, HAFNARFIRÐI.	DAGS. 11/89
MKV. 1:50	CM 0 5 10		TEIKNAD PÁP	YFIRF. SAMP.	VERKHLUTI RAFLAGNIR 1HÆÐ.
				HANNAÐ PÁP	TEIKN.NR. 83-115-1-42
				BREYT. 03.90	