



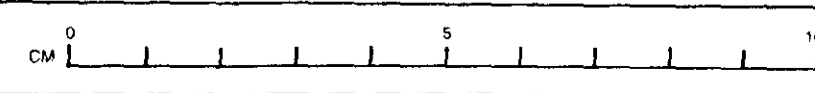
SKÝRINGAR.

TENGKASSI L001 OG S001 ERU Á FYRSTU HÆÐ.
TENGKASSI L002 OG S002 ERU Á ANNARI HÆÐ.
TENGKASSI L003 ER Á ÞRIÐJU HÆÐ.

LAGNIR ERU Í FLESTUM TILFELNUM SÝNDAR Á MILLI HÆÐA.
EF EKKI ÞÁ ER TEXTI VÍÐ LOGN SEM VÍSAR Á ÞANN STAÐ
SEM LEGGJA Á ÞÍÐUR.

TENGKASSAR S001, S002, L002 OG L003 ERU 15x15cm.
INNKOMANDI TENGKASSI FYRIR LOFTNET, L001 ER 50x50cm.

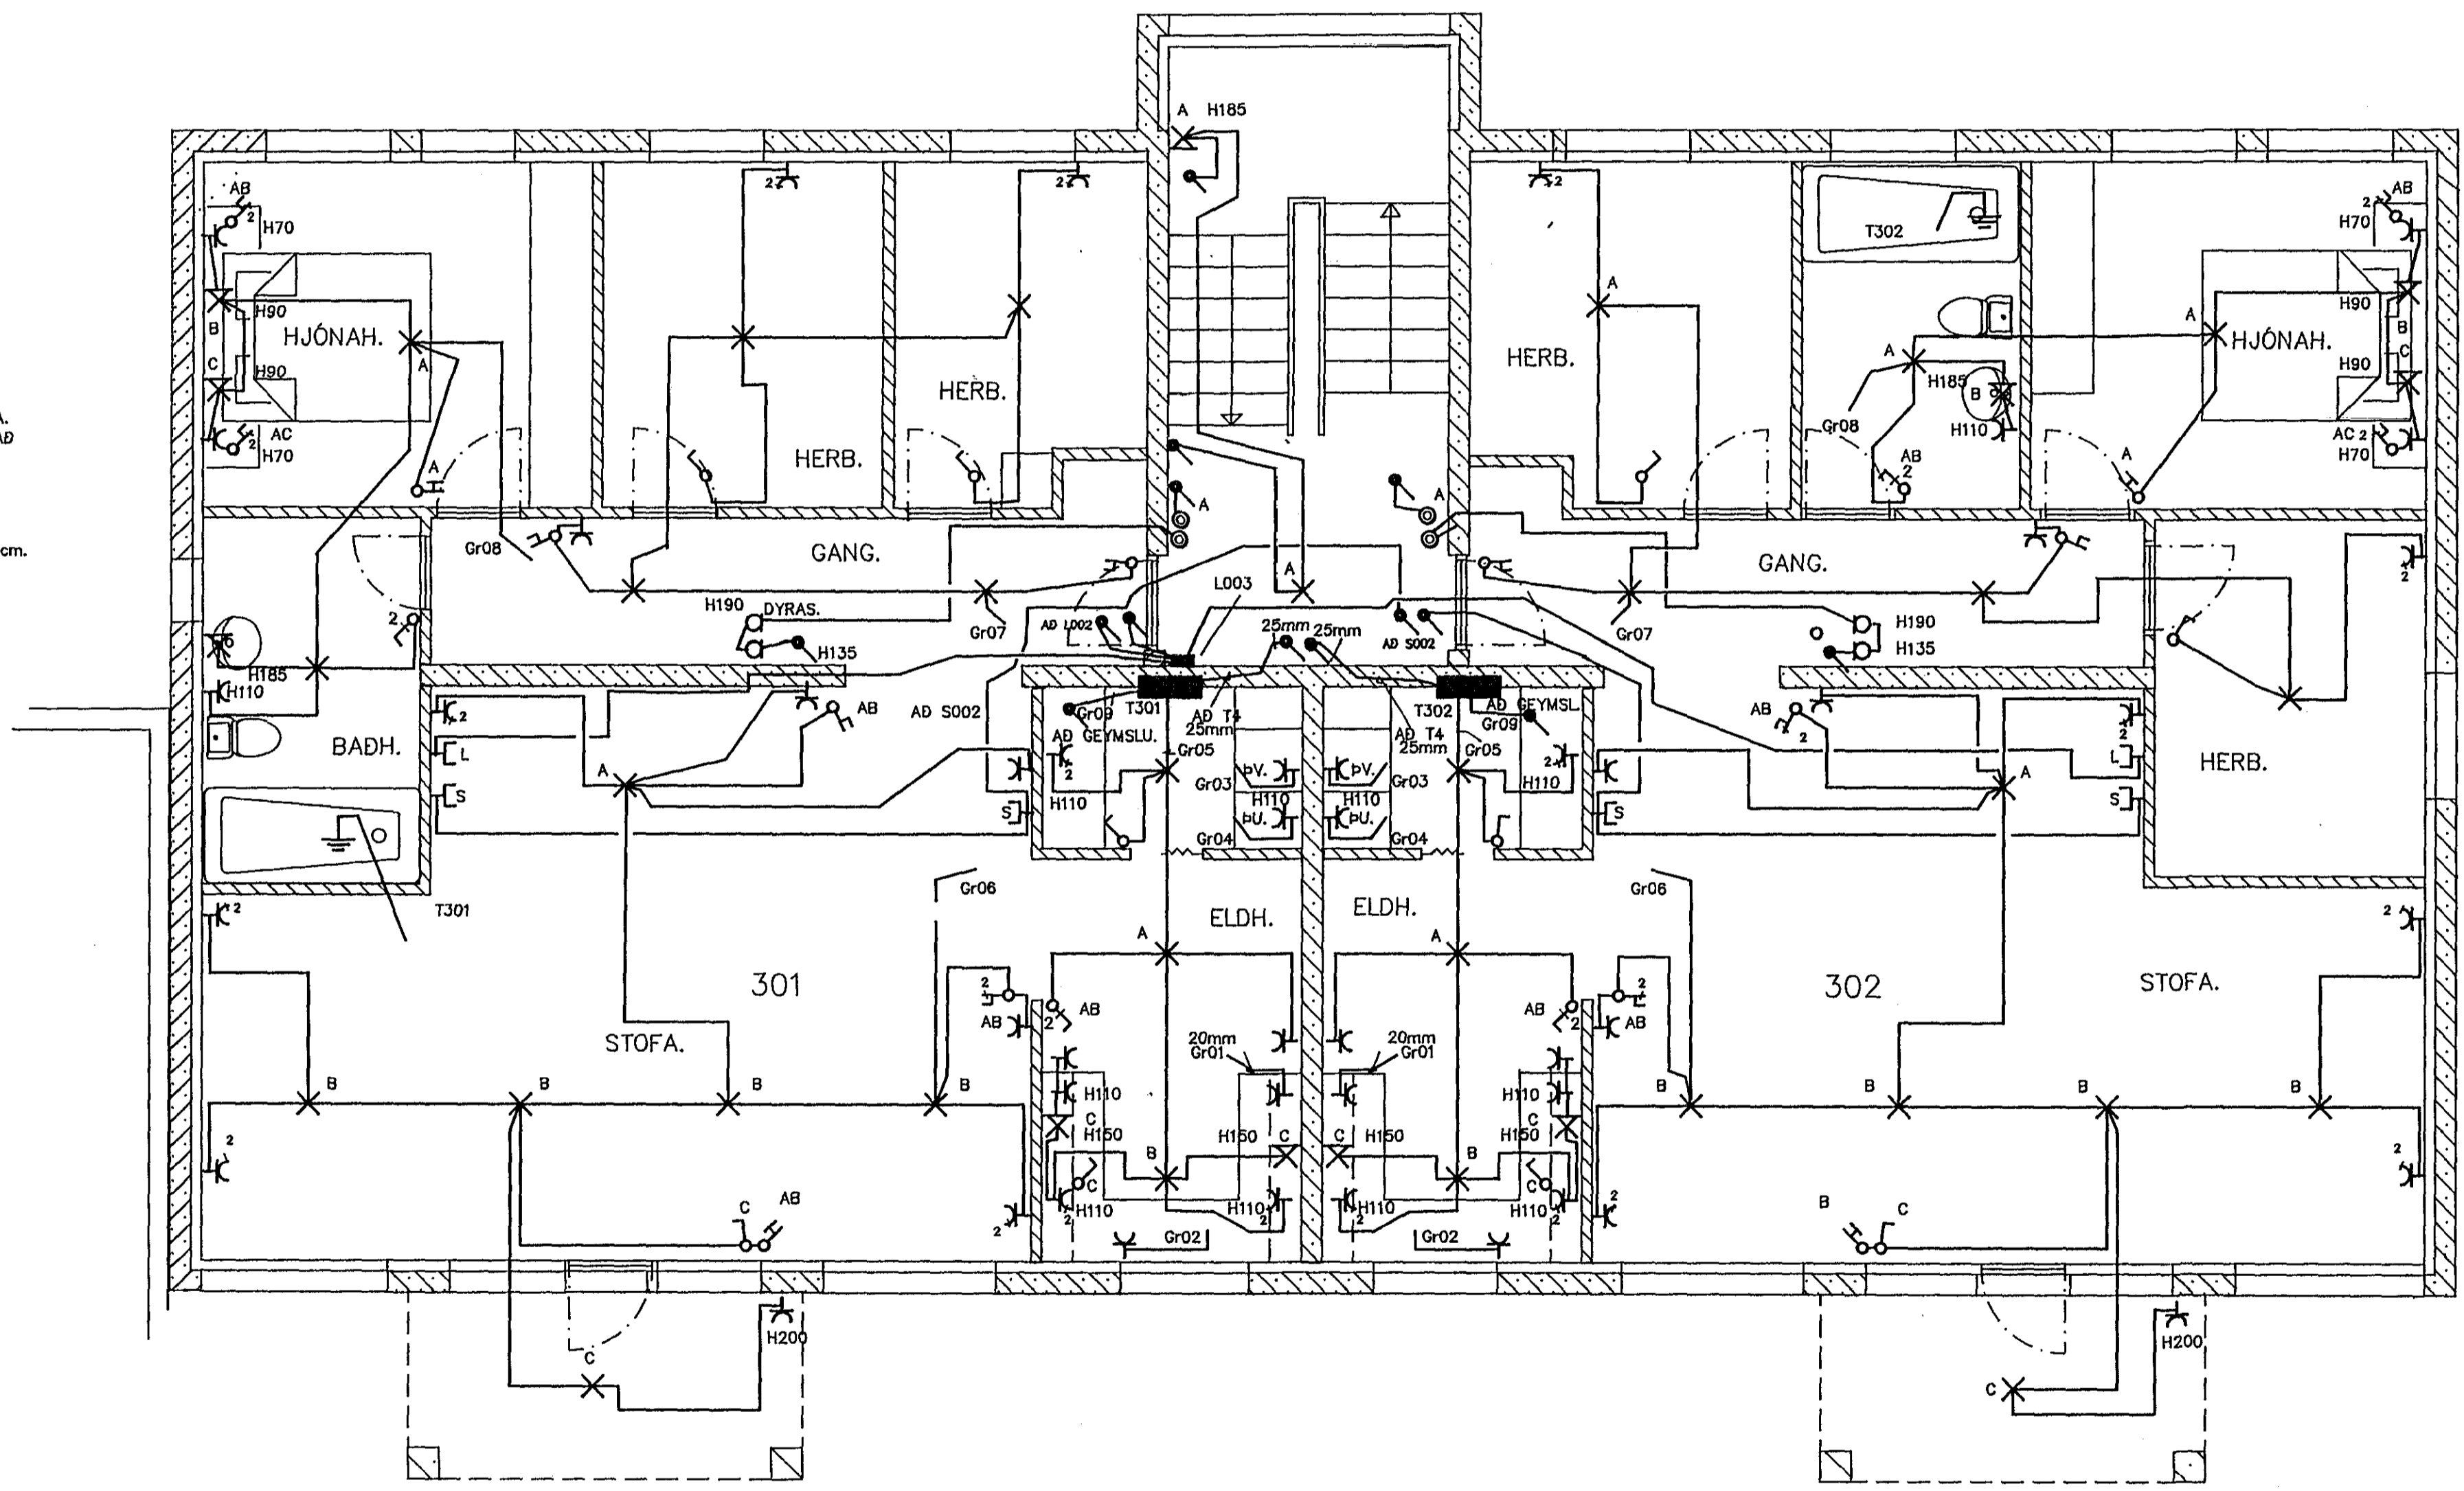

BREYTING A EINANGR. OFL.	BREYTING B	BREYTING C	BREYTING D	VERKHEITI EYRARHOLT 4, HAFNARFIRÐI.	 RAFTÆKNISTOFAN SUBURLANDSBRÁUT 4 · Sími 91-660080	DAGS. 11/89			
MKV 1:50				TEIKNAD PÁP		YFIRF. SAMP.	VERKHLUTI RAFLAGNIR 3HÆÐ.	HANNAÐ PÁP	TEIKN.NR. 83-115-1-44