


KJALLARI

- ① KEILUR ENDI VID STIGA.
- ② UTANÁLUGGJ. RÖR.
- ③ PÍPUR ENDI VID VEGG. ÍDREGIN KAPALL.
- ④ HÆÐ FRÁ PALLI.
- ⑤ PÍPUR KOMI ÚT ÚR VEGG. ENDI VID LOFT.
- ⑥ ÚRTÖK FYRIR LUMIANCE INSAVER 150  
CONE 2329 2x7W LAMPI.
- ⑦ PÍPA ENDI INNÁ LOFTI. LÖGN LEGGIST SEINNA Í STRENGSTIGA.
- ⑧ INNFELDAR GREINATÓFLUR.  
T1.1, T1.2, T1.3, T1.4.

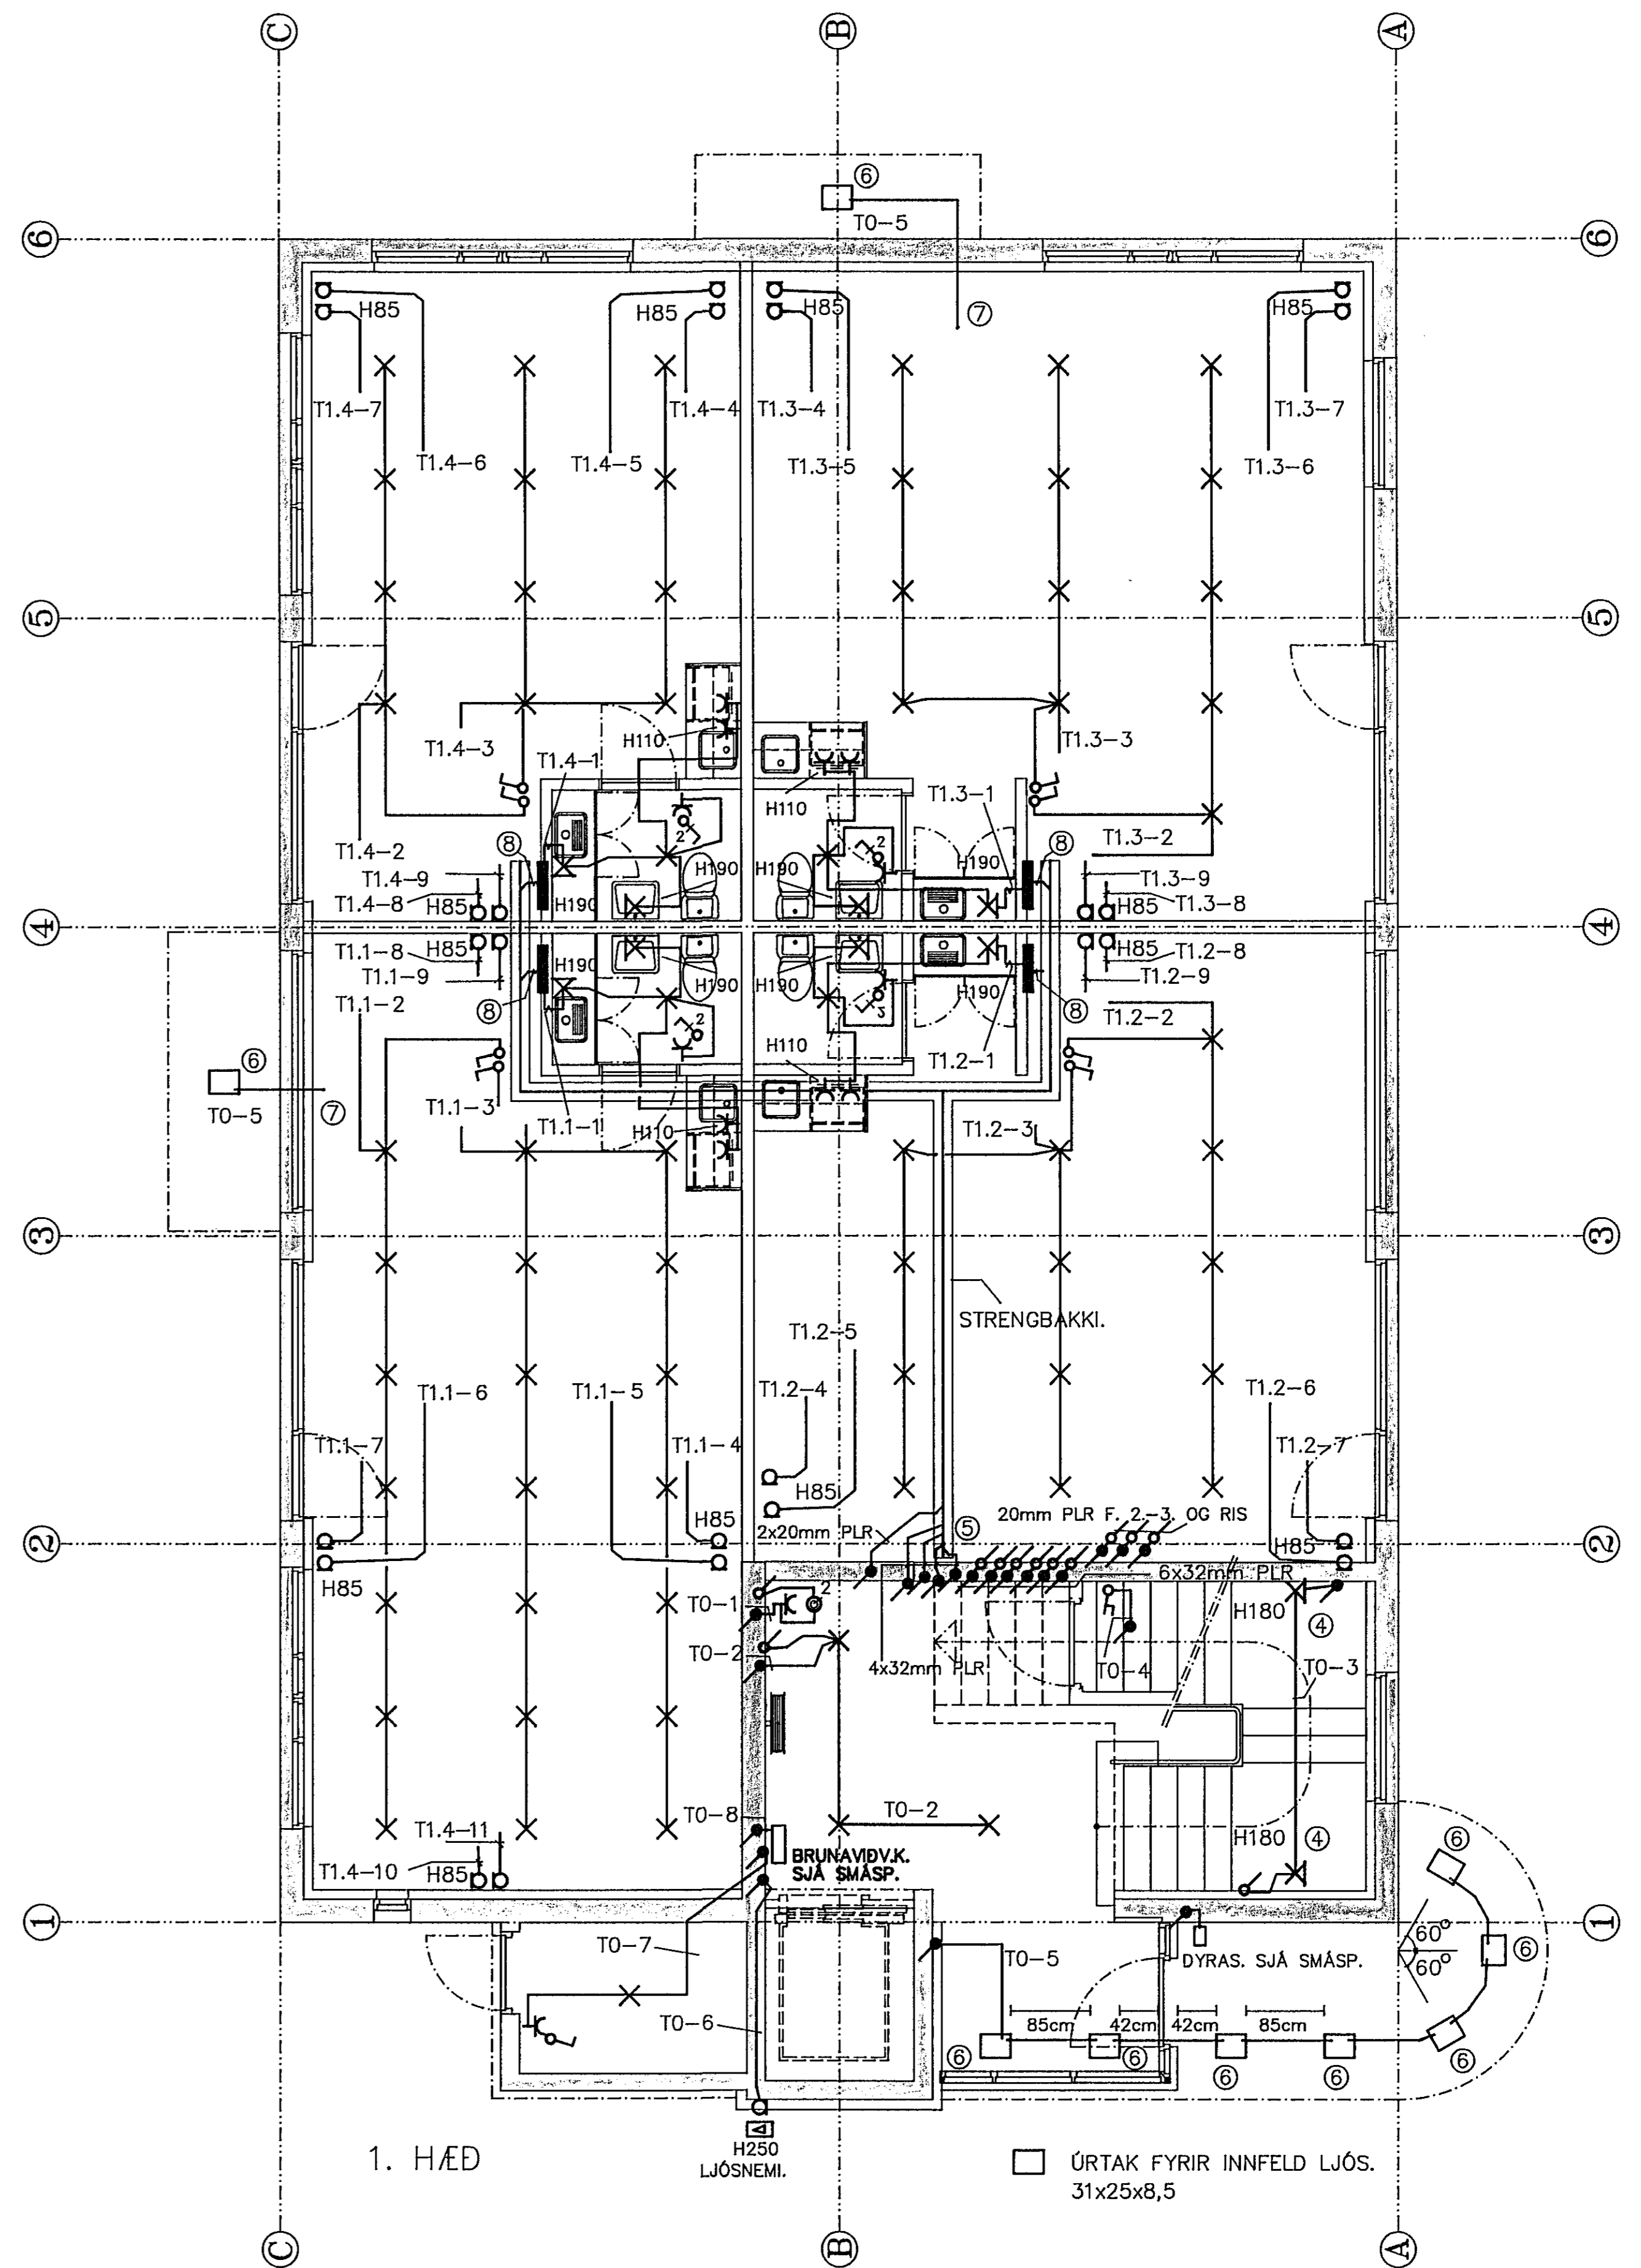

BREYTING A.	BREYTING B.	BREYTING C.	BREYTING D.	VERKHEITI.		RAFTÉKNISTOFAN.	DAGS.	
				FJARDARGATA 11. HAFNARFIRDI.		SUBURLANDSBRÁUT 4A. S.680080.	07. 91	
MKV.	0 5 10 cm			TEKNIAD.	VERKHLUTI.	TEKNIÐANÖMER.	BREYTI.	
				YFIRF.	SAMP.	RAFLAGNIR KJALLARA OG 1. HÆÐ.	PÁP	32-167-1-2