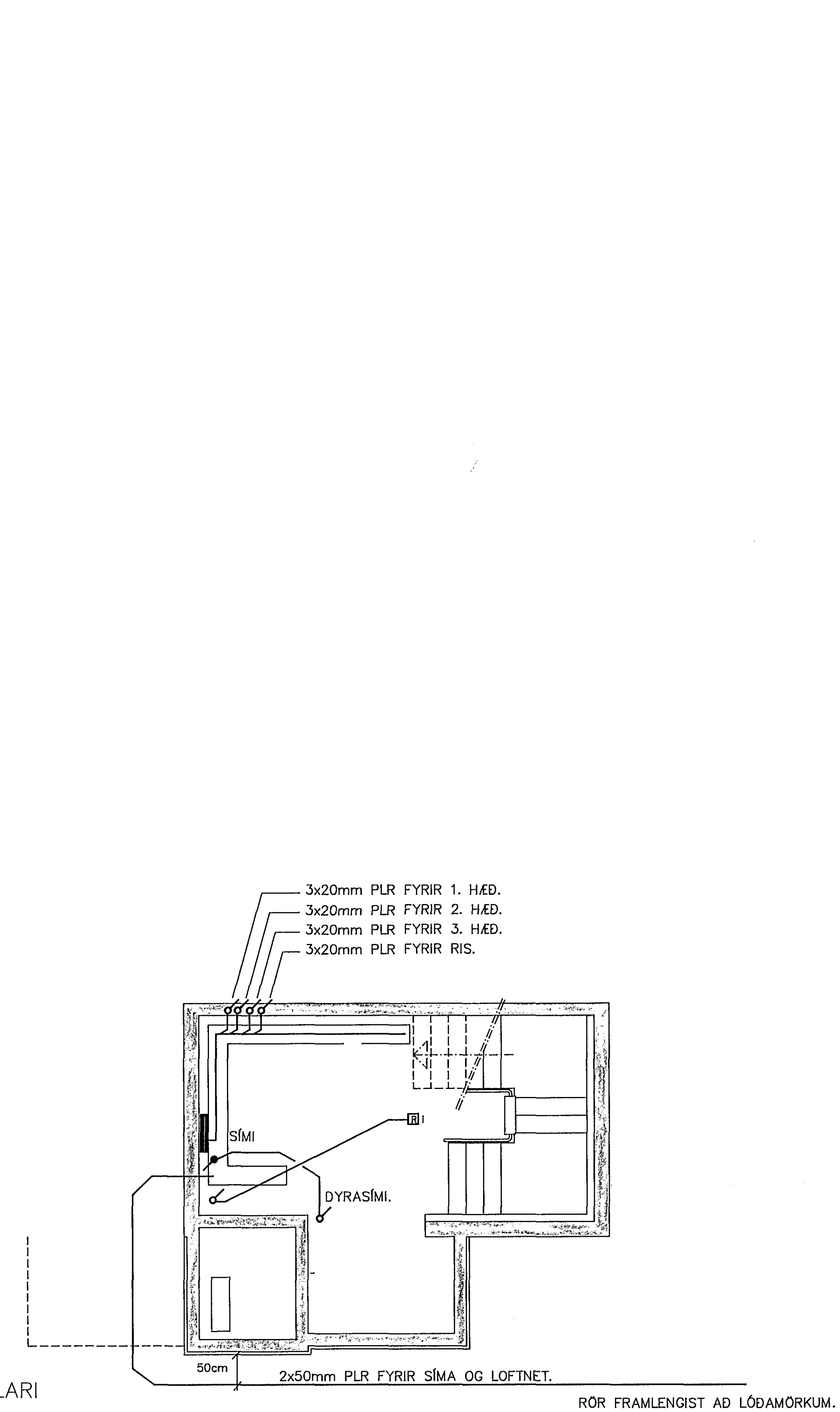

KJALLARI

RÖR FRAMLENGIST AÐ LÓÐAMÖRKUM.

① SKYNJARI FYRIR 2.HÆÐ OG RIS.
② SKYNJARI FYRIR KJALLARA.
③ PÍPUR FYRIR BRUNAVIÐV.KERFI.

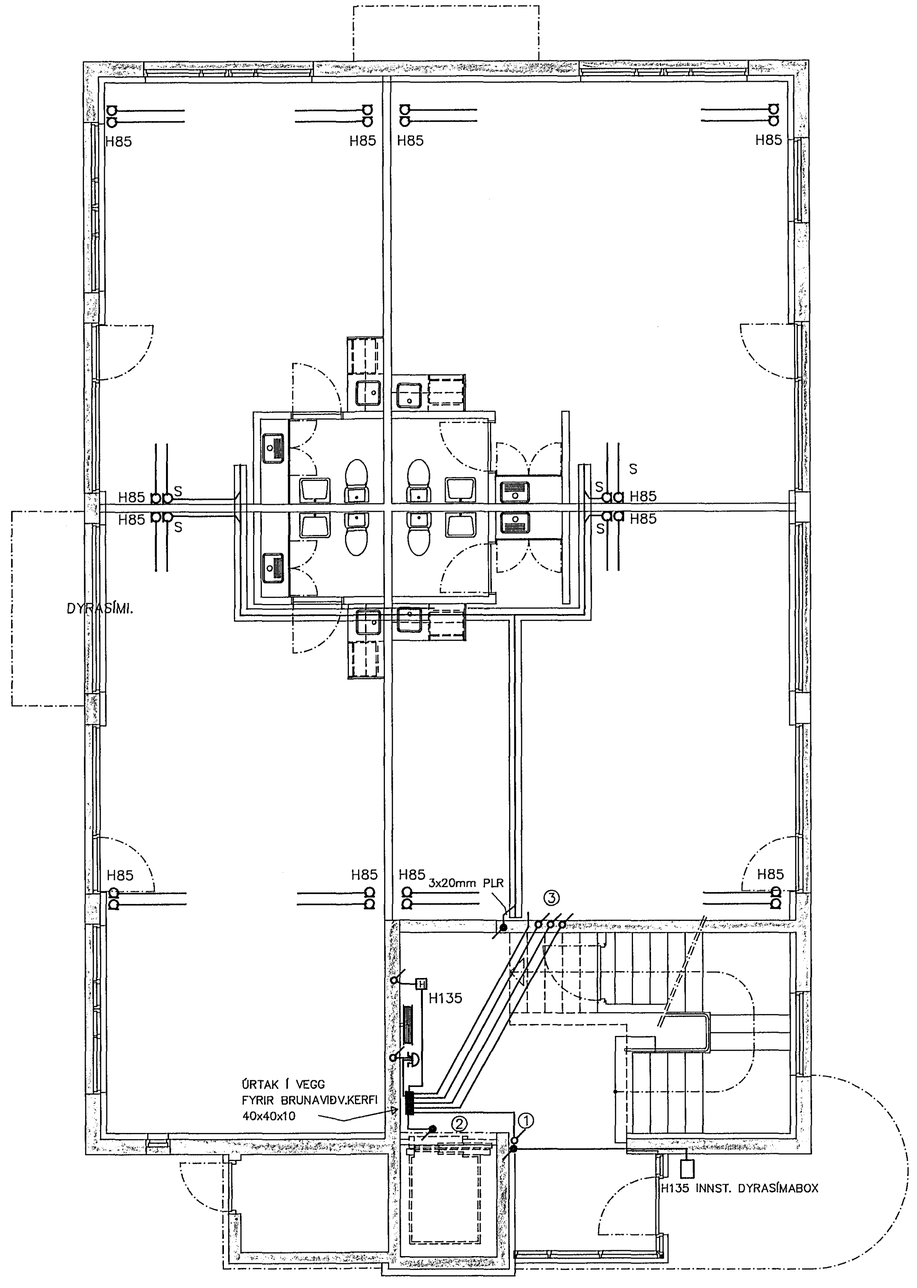

1. HÆÐ

BREYTING A.	BREYTING B.	BREYTING C.	BREYTING D.	VERKHEITI. FJARÐARGATA 11. HAFNARFIRÐI.	RAFTÆKNISTOFAN. SUÐURLANDSBRAUT 4A. S.680080.	DAGS. 07.91
MKV. 0 5 10 cm	TEIKNAÐ	YFIRF. Rúti Á.P.	SAMÞ. PS	VERKHLUTI. SMÁSPENNULAGNIR Í KJALLARA OG 1.HÆÐ	HANNAÐ. PÁP	TEIKNINGANÚMER. 32-167-1-3	BREYT.