


2. HÆÐ

- ① KVÍSL PÍPUR, ENDI UPP VID LOFT.
- ② PÍPA ENDAR VID VEGG.
- ③ HÆÐ MIÐAST VID PALL.

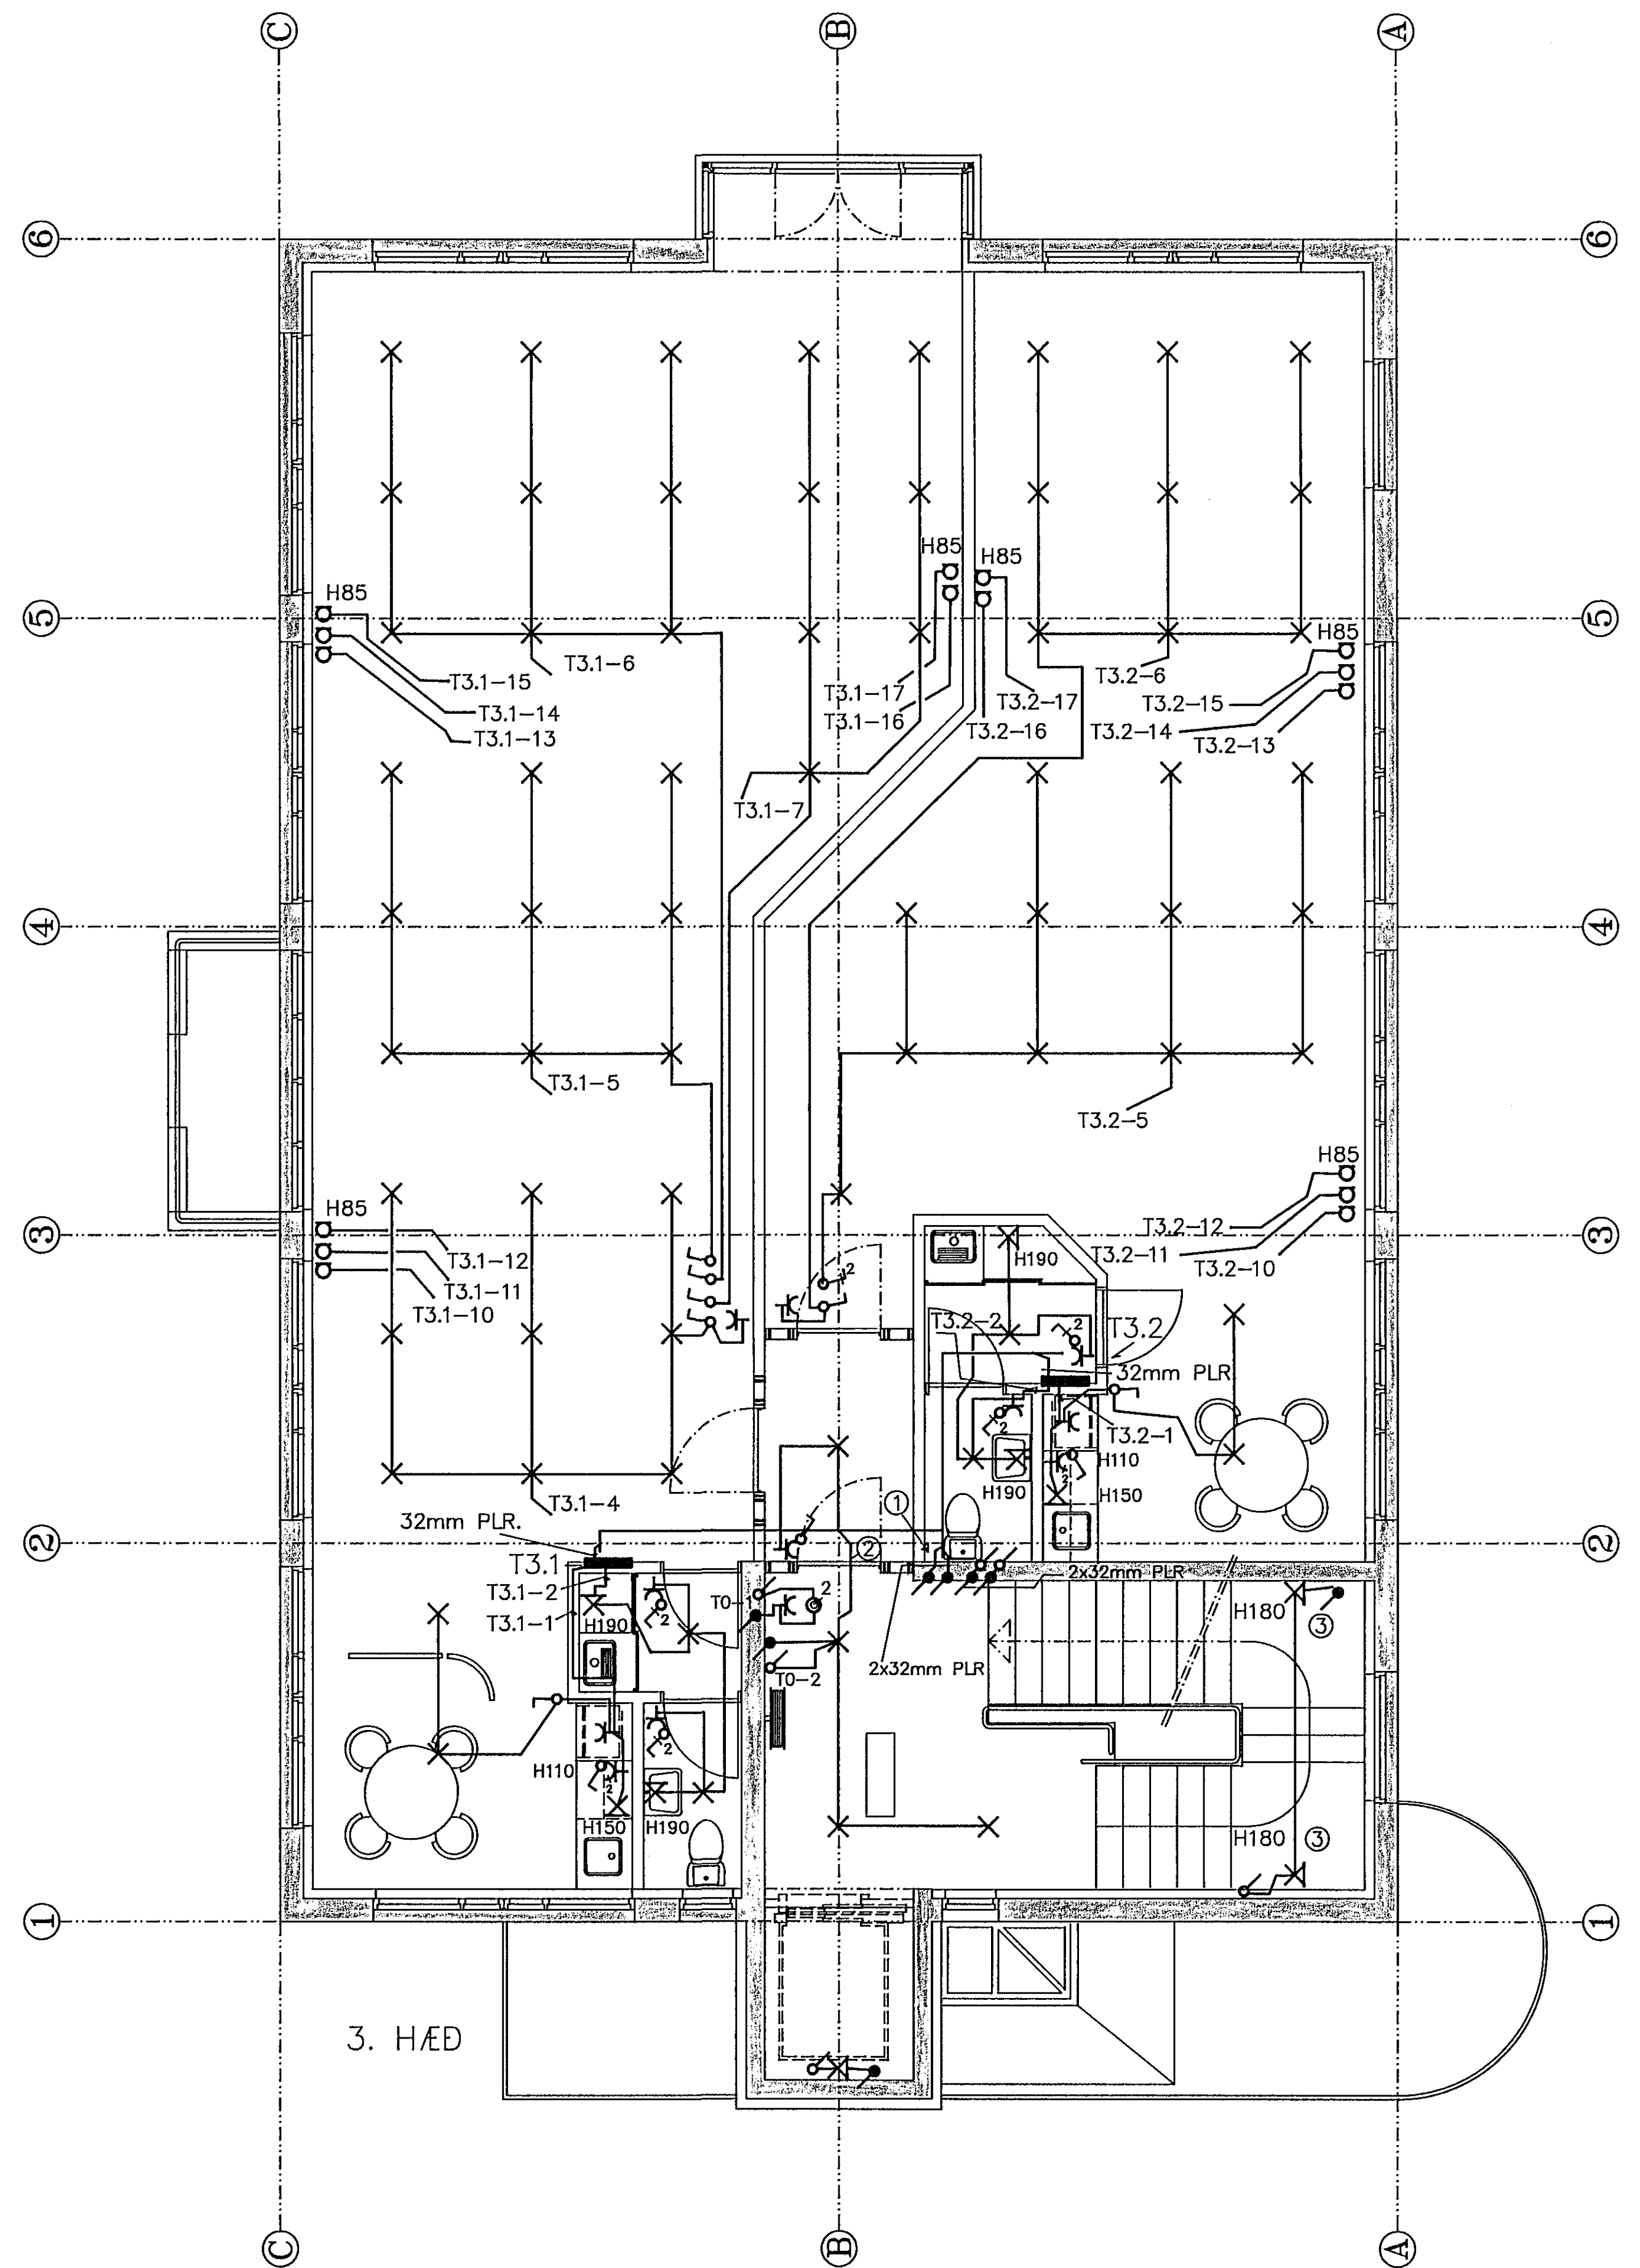

3. HÆÐ

| | | | | | | |
|-------------|-------------|-------------|-------------|--|----------------|-------------------------------|
| BREYTING A. | BREYTING B. | BREYTING C. | BREYTING D. | VERKHEITI. FJARDARGATA 11. HAFNARFIRDI. | | DAGS. 07.91 |
| MKV. | | | | VERKGLUTI. RAFLAGNIR 2. OG 3. HÆÐ. | HANNAÐ. PÁP | TEIKNINGANÚMÉR. 32-167-1-4 |