


2. HÆÐ

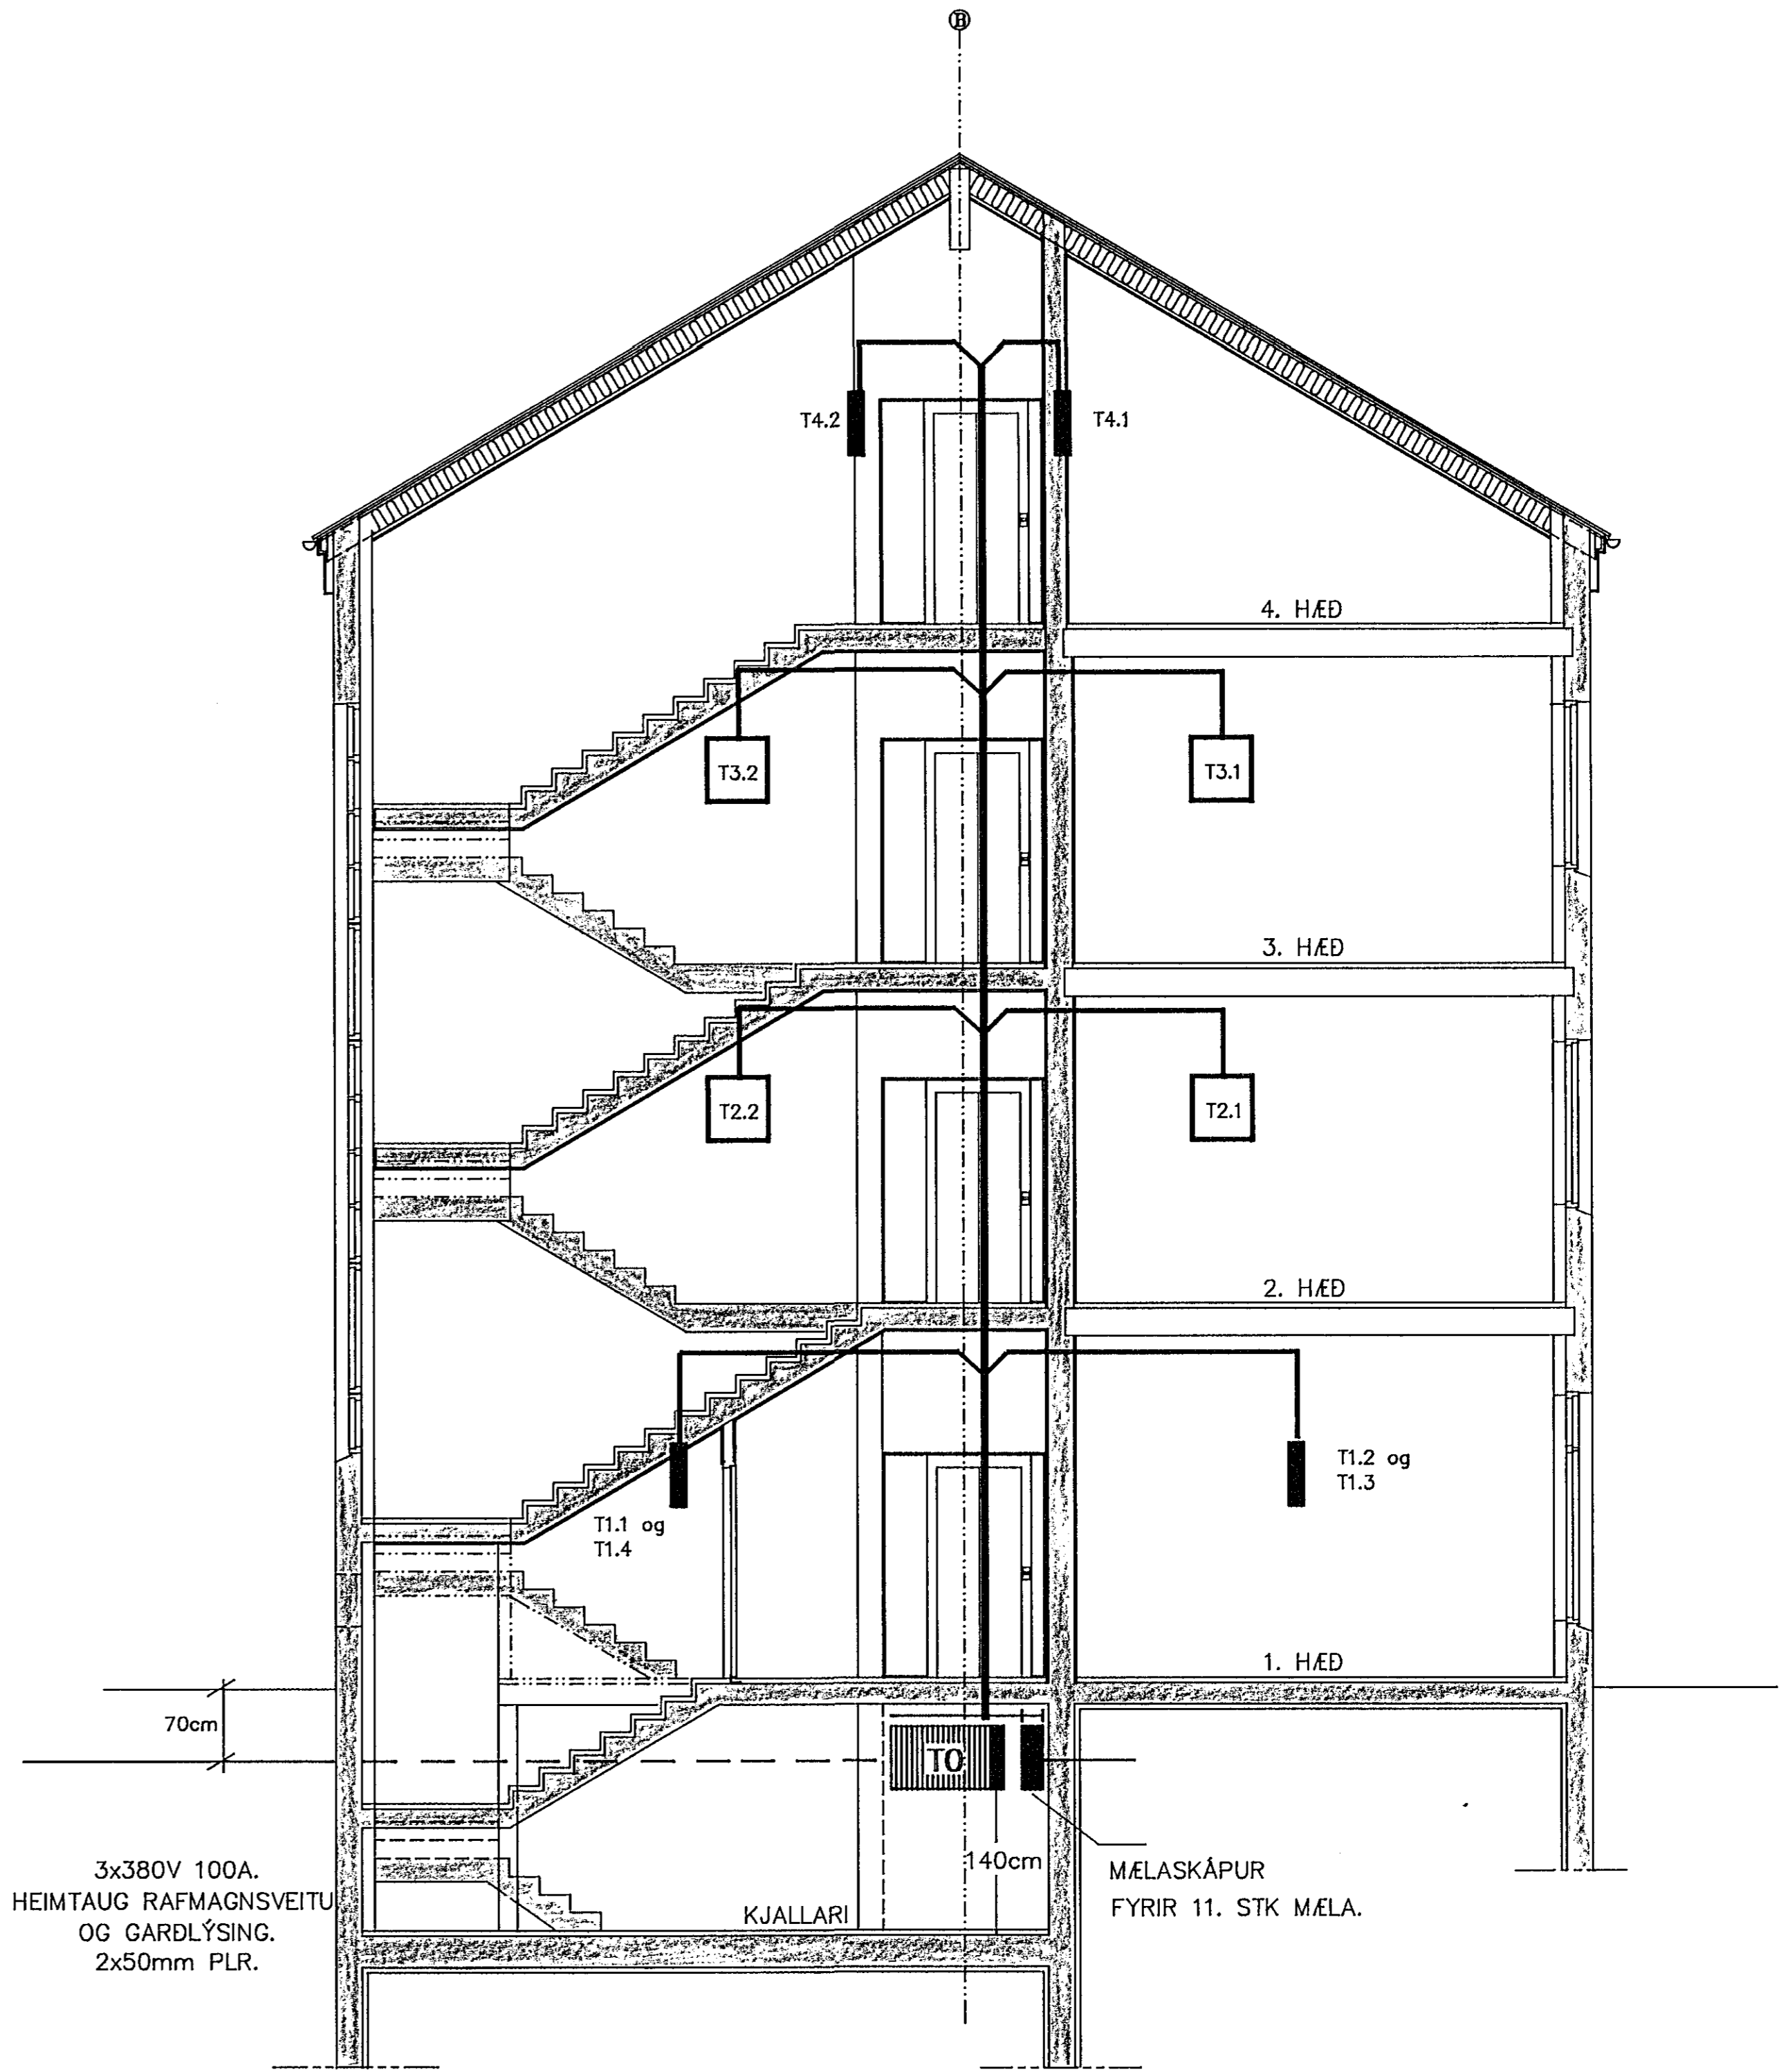

3x380V 100A.
HEIMTAUG RAFMAGNSVEITU
OG GARDLÝSING.
2x50mm PLR.

MÆLASKÁPUR
FYRIR 11. STK MÆLA.

BREYTING A.	BREYTING B.	BREYTING C.	BREYTING D.	VERKHEITL.	VERKHEITL.	DAGS.
				FJARDARGATA 11. HAFNARFIRDI.		07.91
MKV.	0 5 10 cm			TEIKNAD.	VERKGLUTI.	BREYTI.
				RAFLAGNIR RISI OG SNID.	HANNAÐ.	TEIKNINGANÚMÉR.
				PÁP		32-167-1-6