

**LÁGSPENNA 1.-3.HÆÐ – ATHUGASEMDIR:**

ALLAR LAGNIR ERU HULDAR OG ÍDREGNAR Í 16mm PLASTPIPUR, NEMA ANNAD SÉ TEKID FRAM Á TEIKNINGU.

**HÉDIR TENGLA FRÁ FULLFRÁGENGNUM GÓLFI ERU 200mm, NEMA ANNAD KOMI FRAM Á TEIKNINGU.**

HÉDIR TENGLA/Í ELDHÓSI OG BADI ERU 1100mm, NEMA ANNAD KOMI FRAM Á TEIKNINGU.

HÆÐ TENGLA VID ROFA SÉ Í SÖMU HÆÐ OG ROFINN.

HÉDIR ROFA FRÁ FULLFRÁGENGNUM GÓLFI ERU 1100mm, NEMA ANNAD KOMI FRAM Á TEIKNINGU.

ÖLL MÁL ERU GEFIN UPP Í mm OG ER ALLTAF MIDAD VID FULLFRÁGENGID GÓLF EDA VEGGI.

ÖLL MÁL MIDAST VID MIDJA DÓS, MEMA ANNAD SÉ TEKID FRAM.

**VISAD ER TIL SÉRTEIKNINGA ARKITEKTS VARDANDI NÁKVEMAR STADSETNINGAR Á BÓNADI OG INNRÉTTINGUM.**

GREINAR ERU EKKI SÝNDAR Í ÖLLUM TILFELNUM AD TÖFLU, EN ERU ÞÁ MERKTAR VIDKOMANDI TÖFLU.

MÁLSTRAUMUR ROFA OG TENGLA SKAL VERA MINNST 10 A.

MÁLMIHLUTA LAGNA, STRENGSTIGA, LAMPA OG RAFBÓNADAR SKAL JARDBINDA VANDLEGA.

ÞESSAR ATHUGASEMDIR EIGA VID EF ANNAD KEMUR EKKI FRAM Á TEIKNINGU.

**LÁGSPENNA 1.HÆÐ – SKÝRINGAR:**

- ① T.1.G.1 GREINATAFLA FYRIR SAMEIGN Á 1.HÆÐ, H:1500mm UNDIR TÖFLU.
- ② T.1.S.1 SMÁSPENNUTAFLA FYRIR SAMEIGN Á 1. HÆÐ, H:1500 UNDIR TÖFLU.
- ③ GREINATAFLA FYRIR VIDKOMANDI IBÚÐ, H:1100mm UNDIR TÖFLU.
- ④ SMÁSPENNUTAFLA FYRIR SAMTENGINGU Á SMÁSPENNUKERFUM, H:1500mm UNDIR TÖFLU.
- ⑤ PLASTPIPA 1x25mm FRÁ VIDKOMANDI GREINATÖFLU AD STRENGSTIGA Á GANGI OFAN VID NIDURTEKID LOFT.
- ⑥ STRENGSTIGI 600mm LÓDRÉTTUR MILLI HÆÐA, FYRIR LÁGSPENNU.
- ⑦ STRENGSTIGI 300mm OFAN VID NIDURTEKID LOFT.
- ⑧ STRENGSTIGI 200mm LÓDRÉTTUR MILLI HÆÐA, FYRIR SMÁSPENNU.
- ⑨ LYKILROFI FYRIR OPNUN Á SJÁLFRIRKUM HURDARBÓNADI, H:1100mm.
- ⑩ BVK, STJÓRNSTÖÐ BRUNAVIDVÖRUNARKERFIS, H:1500mm UNDIR STÖÐ, INNFELD Í VEGG.
- ⑪ ÚTISTÖÐ FYRIR DYRASÍMAKERFI, H:1000mm UNDIR STÖÐ, INNFELD Í VEGG.
- ⑫ INNFELLDUR TENGILL Í ROFADÓS FYRIR TENGINGU Á SJÁLFRIRKUM HURDAPUNARBÓNADI, H:1100mm.
- ⑬ PLASTPIPA 1x20mm FRÁ DYRASÍMAÚTISTÖÐ AD STRENGSTIGA Í ANDDYRI FYRIR OFAN NIDURTEKID LOFT.
- ⑭ PLASTPIPA 1x20mm FRÁ STJÓRNSTÖÐ BVK AD STRENGSTIGA Í ANDDYRI FYRIR OFAN NIDURTEKID LOFT.
- ⑮ TENGIDÓS FYRIR LJÓSNEMA, H:2900mm
- ⑯ STRENGSTIGI 100mm OFAN VID NIDURTEKID LOFT.

**LÁGSPENNA 2.HÆÐ – SKÝRINGAR:**

- ① T.2.G.1 GREINATAFLA FYRIR SAMEIGN Á 2.HÆÐ, H:1500mm UNDIR TÖFLU.
- ② T.2.S.1 SMÁSPENNUTAFLA FYRIR SAMEIGN Á 2. HÆÐ, H:1500 UNDIR TÖFLU.
- ③ GREINATAFLA FYRIR VIDKOMANDI IBÚÐ, H:1100mm UNDIR TÖFLU.
- ④ SMÁSPENNUTAFLA FYRIR SAMTENGINGU Á SMÁSPENNUKERFUM, H:1500mm UNDIR TÖFLU.
- ⑤ PLASTPIPA 1x25mm FRÁ VIDKOMANDI GREINATÖFLU AD STRENGSTIGA Á GANGI OFAN VID NIDURTEKID LOFT.
- ⑥ STRENGSTIGI 600mm LÓDRÉTTUR MILLI HÆÐA, FYRIR LÁGSPENNU.
- ⑦ STRENGSTIGI 300mm OFAN VID NIDURTEKID LOFT.
- ⑧ STRENGSTIGI 200mm LÓDRÉTTUR MILLI HÆÐA, FYRIR SMÁSPENNU.

**LÁGSPENNA 3.HÆÐ – SKÝRINGAR:**

- ① T.3.G.1 GREINATAFLA FYRIR SAMEIGN Á 3.HÆÐ, H:1500mm UNDIR TÖFLU.
- ② T.3.S.1 SMÁSPENNUTAFLA FYRIR SAMEIGN Á 3. HÆÐ, H:1500 UNDIR TÖFLU.
- ③ GREINATAFLA FYRIR VIDKOMANDI IBÚÐ, H:1100mm UNDIR TÖFLU.
- ④ SMÁSPENNUTAFLA FYRIR SAMTENGINGU Á SMÁSPENNUKERFUM, H:1500mm UNDIR TÖFLU.
- ⑤ PLASTPIPA 1x25mm FRÁ VIDKOMANDI GREINATÖFLU AD STRENGSTIGA Á GANGI OFAN VID NIDURTEKID LOFT.
- ⑥ STRENGSTIGI 600mm LÓDRÉTTUR MILLI HÆÐA, FYRIR LÁGSPENNU.
- ⑦ STRENGSTIGI 300mm OFAN VID NIDURTEKID LOFT.
- ⑧ STRENGSTIGI 200mm LÓDRÉTTUR MILLI HÆÐA, FYRIR SMÁSPENNU.

**SMÁSPENNA 1.-3.HÆÐ – ATHUGASEMDIR:**

ALLAR LAGNIR ERU HULDAR OG ÍDREGNAR Í 16mm PLASTPIPUR, NEMA ANNAD SÉ TEKID FRAM Á TEIKNINGU.

**ALLAR LAGNIR Í STEYPU FYRIR SJÓKRA-TALKERFI ERU 20mm PLASTPIPUR.**

**HÉDIR SÍMA- OG LOFTNETSTENGLA FRÁ FULLFRÁGENGNUM GÓLFI ERU 500mm, NEMA ANNAD KOMI FRAM Á TEIKNINGU.**

ÖLL MÁL ERU GEFIN UPP Í mm OG ER ALLTAF MIDAD VID FULLFRÁGENGID GÓLF EDA VEGGI.

ÖLL MÁL MIDAST VID MIDJA DÓS, NEMA ANNAD SÉ TEKID FRAM.

**VISAD ER TIL SÉRTEIKNINGA ARKITEKTS VARDANDI NÁKVEMAR STADSETNINGAR Á BÓNADI OG INNRÉTTINGUM.**

ÞESSAR ATHUGASEMDIR EIGA VID EF ANNAD KEMUR EKKI FRAM Á TEIKNINGU.

**SMÁSPENNA 1.HÆÐ – SKÝRINGAR:**

- ① T.1.S.1 SMÁSPENNUTAFLA FYRIR SAMTENGINGU OG MILLIDRÁTT Á SMÁSPENNUKERFUM, H:1500mm UNDIR TÖFLU.
- ② T.1.S.2 SMÁSPENNUTAFLA FYRIR SAMTENGINGU OG MILLIDRÁTT Á SMÁSPENNUKERFUM, H:1500mm UNDIR TÖFLU.
- ③ T.1.S.3 SMÁSPENNUTAFLA FYRIR SAMTENGINGU OG MILLIDRÁTT Á SMÁSPENNUKERFUM, H:1500mm UNDIR TÖFLU.
- ④ T.1.S.4 SMÁSPENNUTAFLA FYRIR SAMTENGINGU OG MILLIDRÁTT Á SMÁSPENNUKERFUM, H:1500mm UNDIR TÖFLU.
- ⑤ PLASTPIPUR 6x20mm AD SMÁSPENNUTÖFLU Á 2. HÆÐ.
- ⑥ PLASTPIPUR 6x20mm + 2x25mm FRÁ SMÁSPENNUTÖFLU AD STRENGSTIGA Á GANGI FYRIR OFAN NIDURTEKID LOFT.
- ⑦ PLASTPIPA 1x16mm AD ROFADÓS FYRIR SJÁLFRIRKAN HURDAPUNARBÓNAD, H:2100mm..
- ⑧ PLASTPIPUR 5x20mm FRÁ DYRASÍMAÚTISTÖÐ OG AD STRENGSTIGA OFAN VID NIDURTEKID LOFT.
- ⑨ PLASTPIPUR 15x20mm FRÁ STJÓRNSTÖÐ BVK AD STRENGSTIGA Í ANDDYRI FYRIR OFAN NIDURTEKID LOFT.
- ⑩ BVK, STJÓRNSTÖÐ BRUNAVIDVÖRUNARKERFIS, H:1450mm UNDIR STÖÐ, INNFELD Í VEGG.
- ⑪ ÚTISTÖÐ FYRIR DYRASÍMAKERFI H:1000mm UNDIR STÖÐ, INNFELD Á VEGG.
- ⑫ STRENGSTIGI 300mm OFAN VID NIDURTEKID LOFT.
- ⑬ STRENGSTIGI 600mm LÓDRÉTTUR MILLI HÆÐA, FYRIR LÁGSPENNU.
- ⑭ STRENGSTIGI 200mm LÓDRÉTTUR MILLI HÆÐA, FYRIR SMÁSPENNU.
- ⑮ STRENGSTIGI 200mm OFAN VID NIDURTEKID LOFT.

**SMÁSPENNA 2.HÆÐ – SKÝRINGAR:**

- ① T.2.S.1 SMÁSPENNUTAFLA FYRIR SAMTENGINGU OG MILLIDRÁTT Á SMÁSPENNUKERFUM, H:1500mm UNDIR TÖFLU.
- ② T.2.S.2 SMÁSPENNUTAFLA FYRIR SAMTENGINGU OG MILLIDRÁTT Á SMÁSPENNUKERFUM, H:1500mm UNDIR TÖFLU.
- ③ T.2.S.3 SMÁSPENNUTAFLA FYRIR SAMTENGINGU OG MILLIDRÁTT Á SMÁSPENNUKERFUM, H:1500mm UNDIR TÖFLU.
- ④ T.2.S.4 SMÁSPENNUTAFLA FYRIR SAMTENGINGU OG MILLIDRÁTT Á SMÁSPENNUKERFUM, H:1500mm UNDIR TÖFLU.
- ⑤ PLASTPIPUR 6x20mm + 2x25mm AD SMÁSPENNUTÖFLU Á 1. HÆÐ OG UPP AD SMÁSPENNUTÖFLU Á 3. HÆÐ.
- ⑥ PLASTPIPUR 3x20mm FRÁ SMÁSPENNUTÖFLU AD STRENGSTIGA Á GANGI FYRIR OFAN NIDURTEKID LOFT.
- ⑦ STRENGSTIGI 300mm OFAN VID NIDURTEKID LOFT.
- ⑧ STRENGSTIGI 600mm LÓDRÉTTUR MILLI HÆÐA, FYRIR LÁGSPENNU.
- ⑨ STRENGSTIGI 200mm LÓDRÉTTUR MILLI HÆÐA, FYRIR SMÁSPENNU.
- ⑩ STRENGSTIGI 200mm OFAN VID NIDURTEKID LOFT.

**SMÁSPENNA 2.HÆÐ – SKÝRINGAR:**

- ① T.3.S.1 SMÁSPENNUTAFLA FYRIR SAMTENGINGU OG MILLIDRÁTT Á SMÁSPENNUKERFUM, H:1500mm UNDIR TÖFLU.
- ② T.3.S.2 SMÁSPENNUTAFLA FYRIR SAMTENGINGU OG MILLIDRÁTT Á SMÁSPENNUKERFUM, H:1500mm UNDIR TÖFLU.
- ③ T.3.S.3 SMÁSPENNUTAFLA FYRIR SAMTENGINGU OG MILLIDRÁTT Á SMÁSPENNUKERFUM, H:1500mm UNDIR TÖFLU.
- ④ T.3.S.4 SMÁSPENNUTAFLA FYRIR SAMTENGINGU OG MILLIDRÁTT Á SMÁSPENNUKERFUM, H:1500mm UNDIR TÖFLU.
- ⑤ PLASTPIPUR 6x20mm + 2x25mm AD SMÁSPENNUTÖFLU Á 2. HÆÐ.
- ⑥ PLASTPIPUR 3x20mm FRÁ SMÁSPENNUTÖFLU AD STRENGSTIGA Á GANGI FYRIR OFAN NIDURTEKID LOFT.
- ⑦ STRENGSTIGI 300mm OFAN VID NIDURTEKID LOFT.
- ⑧ STRENGSTIGI 600mm LÓDRÉTTUR MILLI HÆÐA, FYRIR LÁGSPENNU.
- ⑨ STRENGSTIGI 200mm LÓDRÉTTUR MILLI HÆÐA, FYRIR SMÁSPENNU.
- ⑩ STRENGSTIGI 200mm OFAN VID NIDURTEKID LOFT.

**SKÝRINGAR:**

**BRUNAVIDVÖRUNARKERFI 1.-3. HÆÐ:**

- ☐ : REYKSKYNJARI JÓNISKUR
- ☐ : REYKSKYNJARI ÓPTISKUR
- ☐ : HANDBÓDI, H:1400mm
- ☐ : SEGULGRIP, H:1900mm
- ☐ : BRUNABJALLA, H:2400mm

**BVK** : STJÓRNSTÖÐ BRUNAVIDVÖRUNARKERFIS

☒ : GAUMLJÓS, H:2400mm

☐ : SKAMMHLAUPSEINANGRARI

☐ : REYKLÓGA

☐ : TVÓFALDUR HNAPPUR FYRIR STJÓRNUN Á REYKLÓGU Í LYFTURÝMI OG OPNU RÝMI 3. HÆÐ, H:1400mm

**UBVK** : UNDIRSTÖÐ BRUNAVIDVÖRUNARKERFIS

Inntök samþykkt 3/5 20.02.  
f.h. HITAVEFTU SUDURNESJA hf.  
*Birgir Dagbjörnsdóttir*

**DYRASÍMAKERFI 1.-3. HÆÐ:**

☐ : SEGULLÉSING

☐ : DYRASÍMAÚTISTÖÐ, H:1000mm UNDIR STÖÐ.

☐ : DYRASÍMAINNITÆKI, H:1300mm UNDIR TÆKI Í ELDHÓSI, H:800mm UNDIR TÆKI Í HERBERGI.

☐ : HNAPPUR FYRIR DYRABJÖLLU, H:1100mm.

**FJARSKIPTALAGNAKERFI 1.-3. HÆÐ:**

☐ : EINFALDUR FJARSKIPTATENGILL RJ-45, SÍMI H:500mm Í STOFU, ANNARS 200mm.

☐ : FJARSKIPTATENGILL, SJÓNVARP, H:500mm.

**SJÓKRA-TALKERFI 1.-3. HÆÐ:**

☐ : NEYÐARROFI, H:1100mm Í STOFU EN H:800mm Í HERBERGI.


☐ : TOGROFI, H: VID LOFT.

☐ : TENGILL FYRIR NEYÐARROFA, H:800mm.

☐ : IBÚÐARSTÖÐ, H:1300mm UNDIR STÖÐ.

SJ : SJÓKRA- TALKERFI

**LYKILMYND 1:1000**

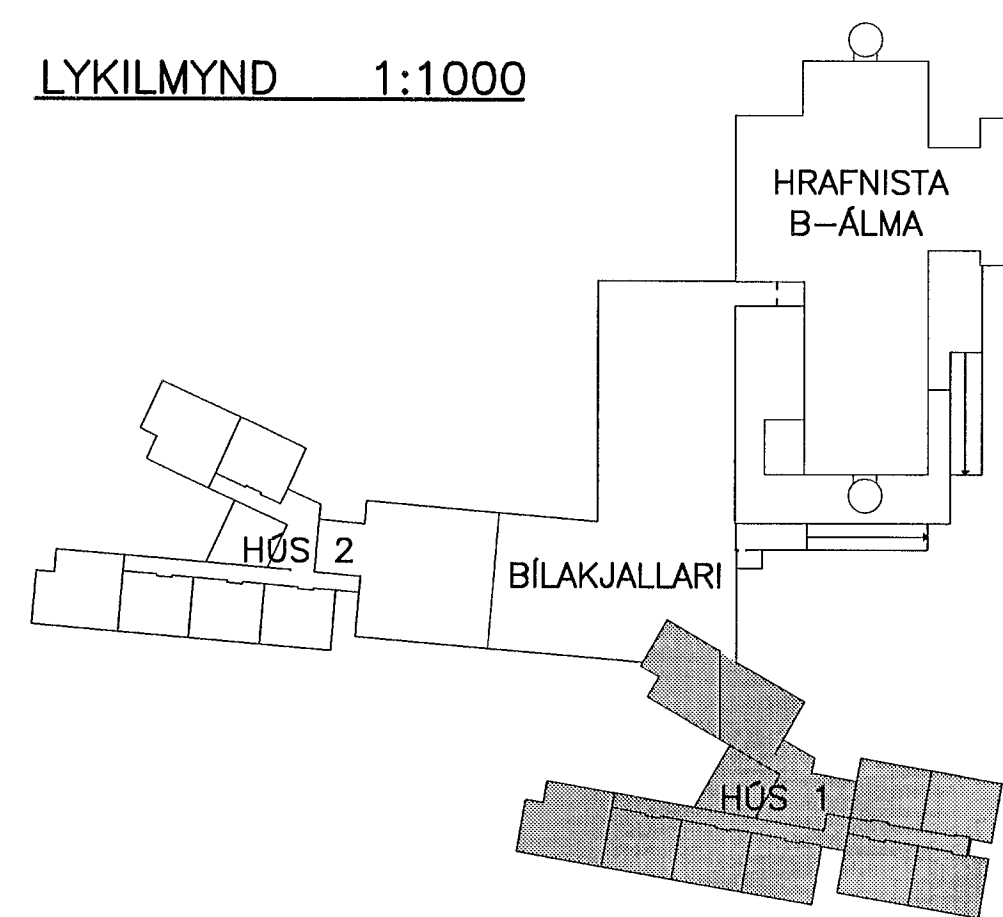

BR. DAGS. BREYTING REIKN. TEIKN.

**HRAFNISTA HFJ. – FJÖLBÝLIHÚS VID GARDAVEG**

RAFORKUVIRKI	HANNAÐ/TEIKN. JJ/VK
LÁGSPENNA, SMÁSPENNA	ATH.
SKÝRINGAR/ATHUGASEMDIR	SAMÞYKKT <i>SU</i>
HÚS 1	KT. 110856-7769

KVARDI	REYKJAVÍK 08.11.2001
VERKNR.	TEIKN. NR. BR.
00370	1.6.001

**VSÓ** 4331  
 VSÓ RÁÐGJÖF BORGARTÓNI 20, 105 REYKJAVÍK, SÍMI 585-9000, SÍMRÉF 585-9010, NETFANG vsó@vsó.is