



GRUNNMYND 1:50

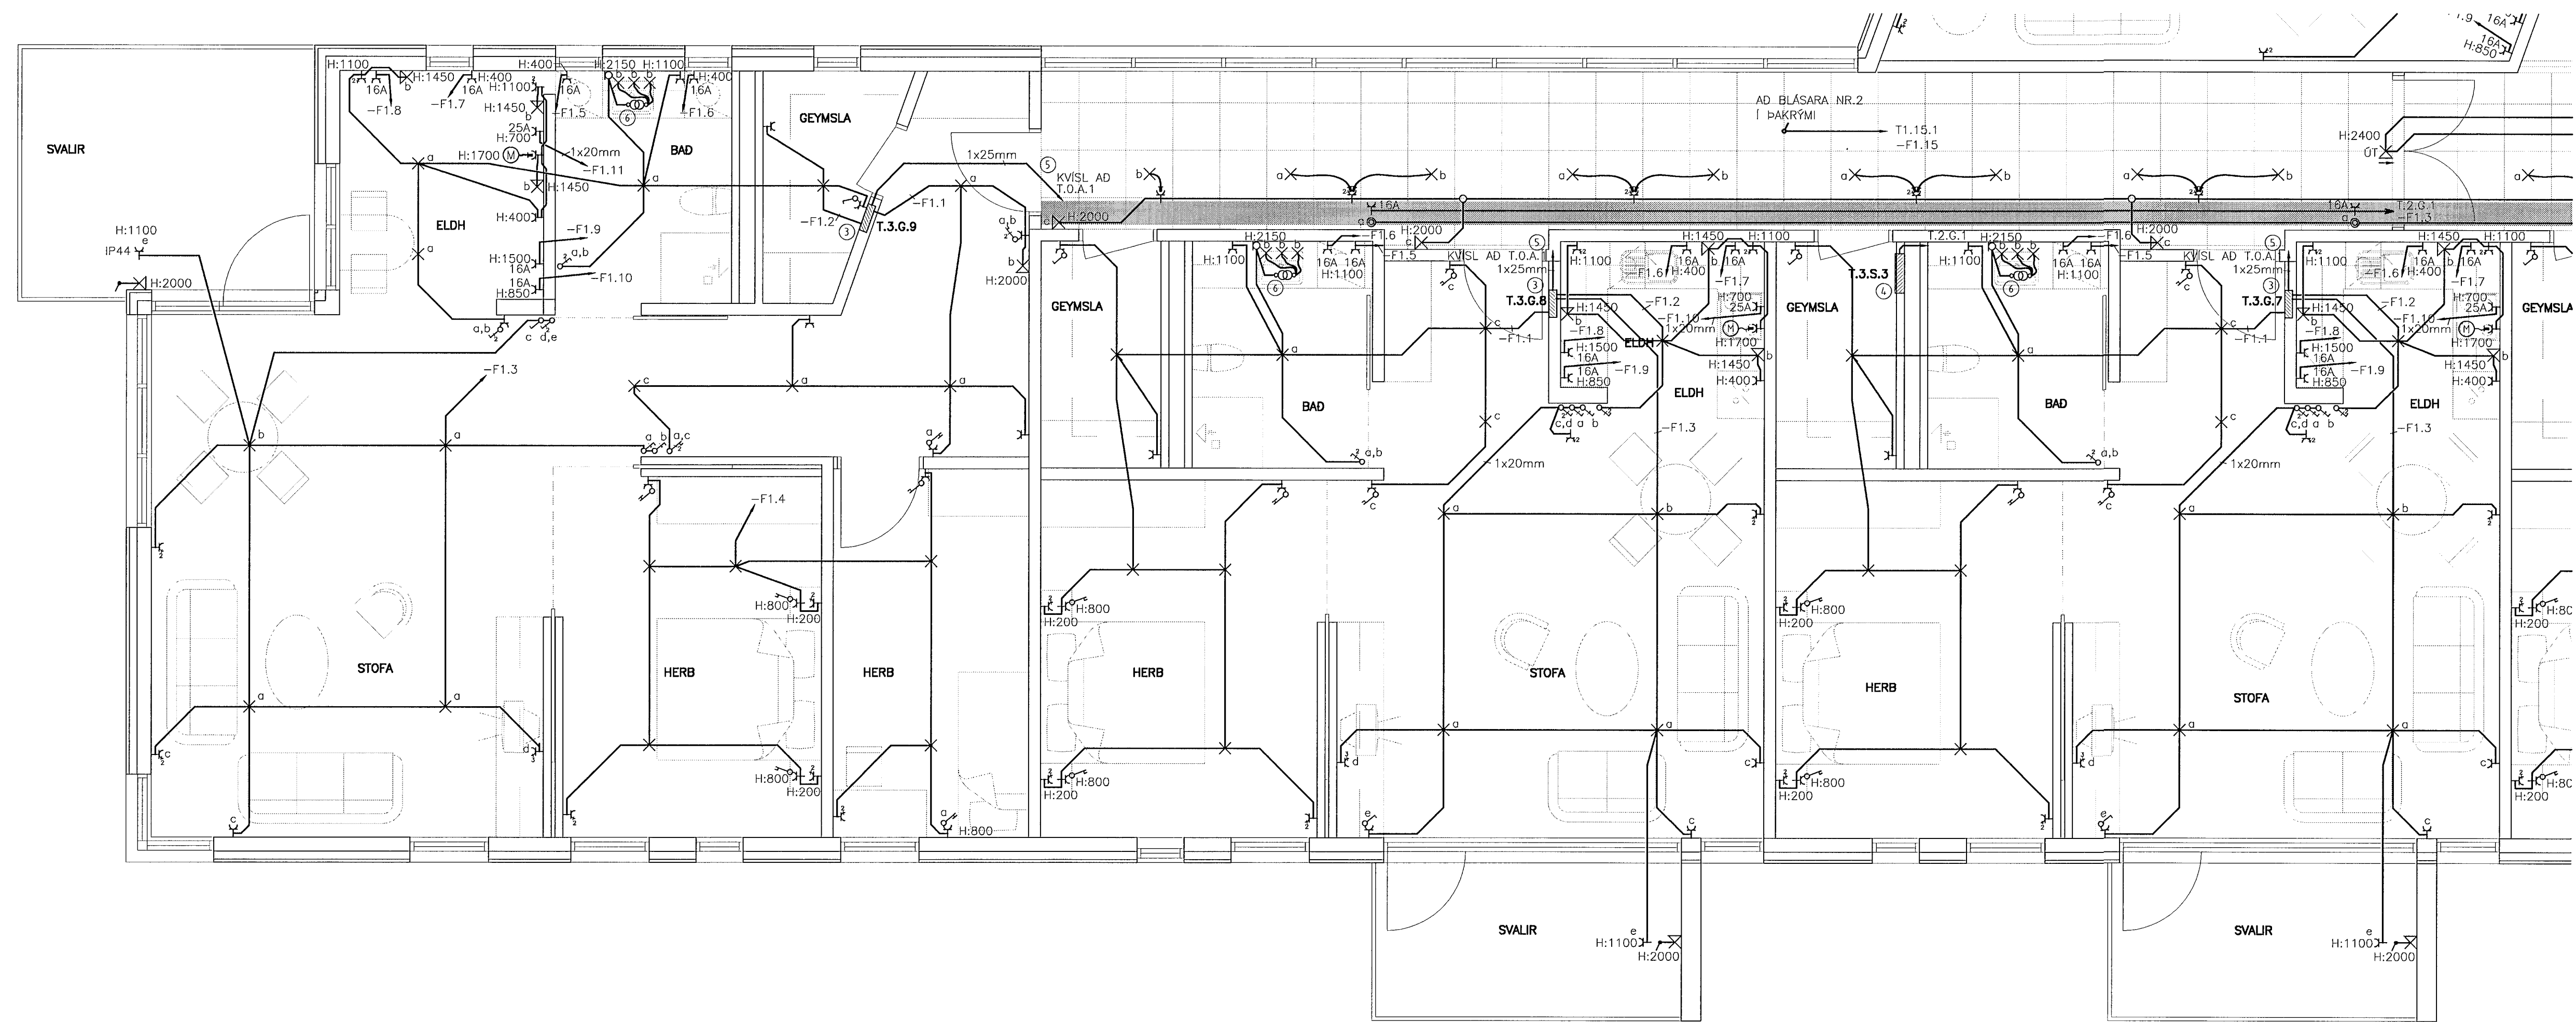

LYKILMYND 1:1000

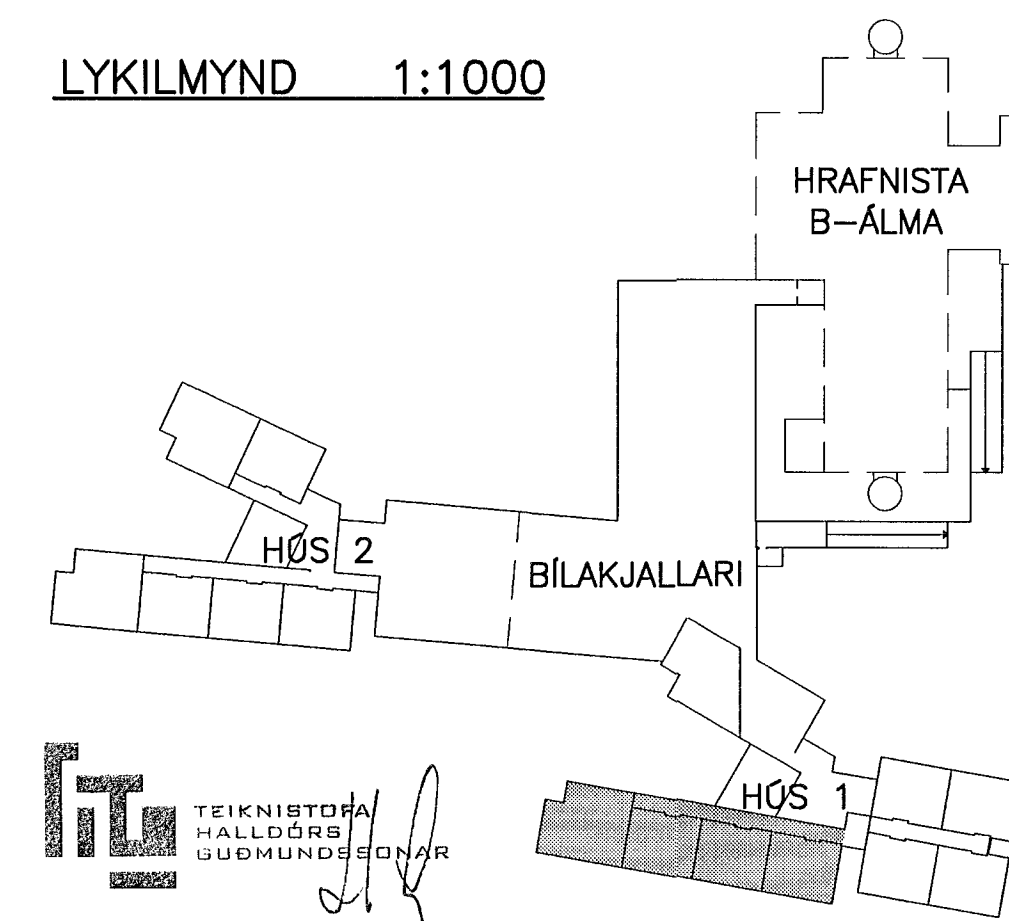

ATHUGASEMDIR OG SKÝRINGAR SJÁ TEIKNINGU 1.6.001

BR. DAGS. BREYTING REIKN. TEIKN.

HRAFNISTA HFJ. FJÖLBÝLISHÚS VÍÐ GARÐAVEG

RAFORKUVIRKI LÁGSPENNA GRUNNMYND 3. HÆÐ HÚS 1

KVARDI 1:50

REYKJAVÍK 08.11.2001

VERKNR. 00370 REIKN. NR. BR. 1.6.132

**VSÓ**  
VÍSÓ RÁÐGJÖF

BORGARTÚNI 20, 105 REYKJAVÍK, SÍMI 585-9000, SÍMBRÉF 585-9010, NETFANG vs@vso.is