



GRUNNMYND 1:50

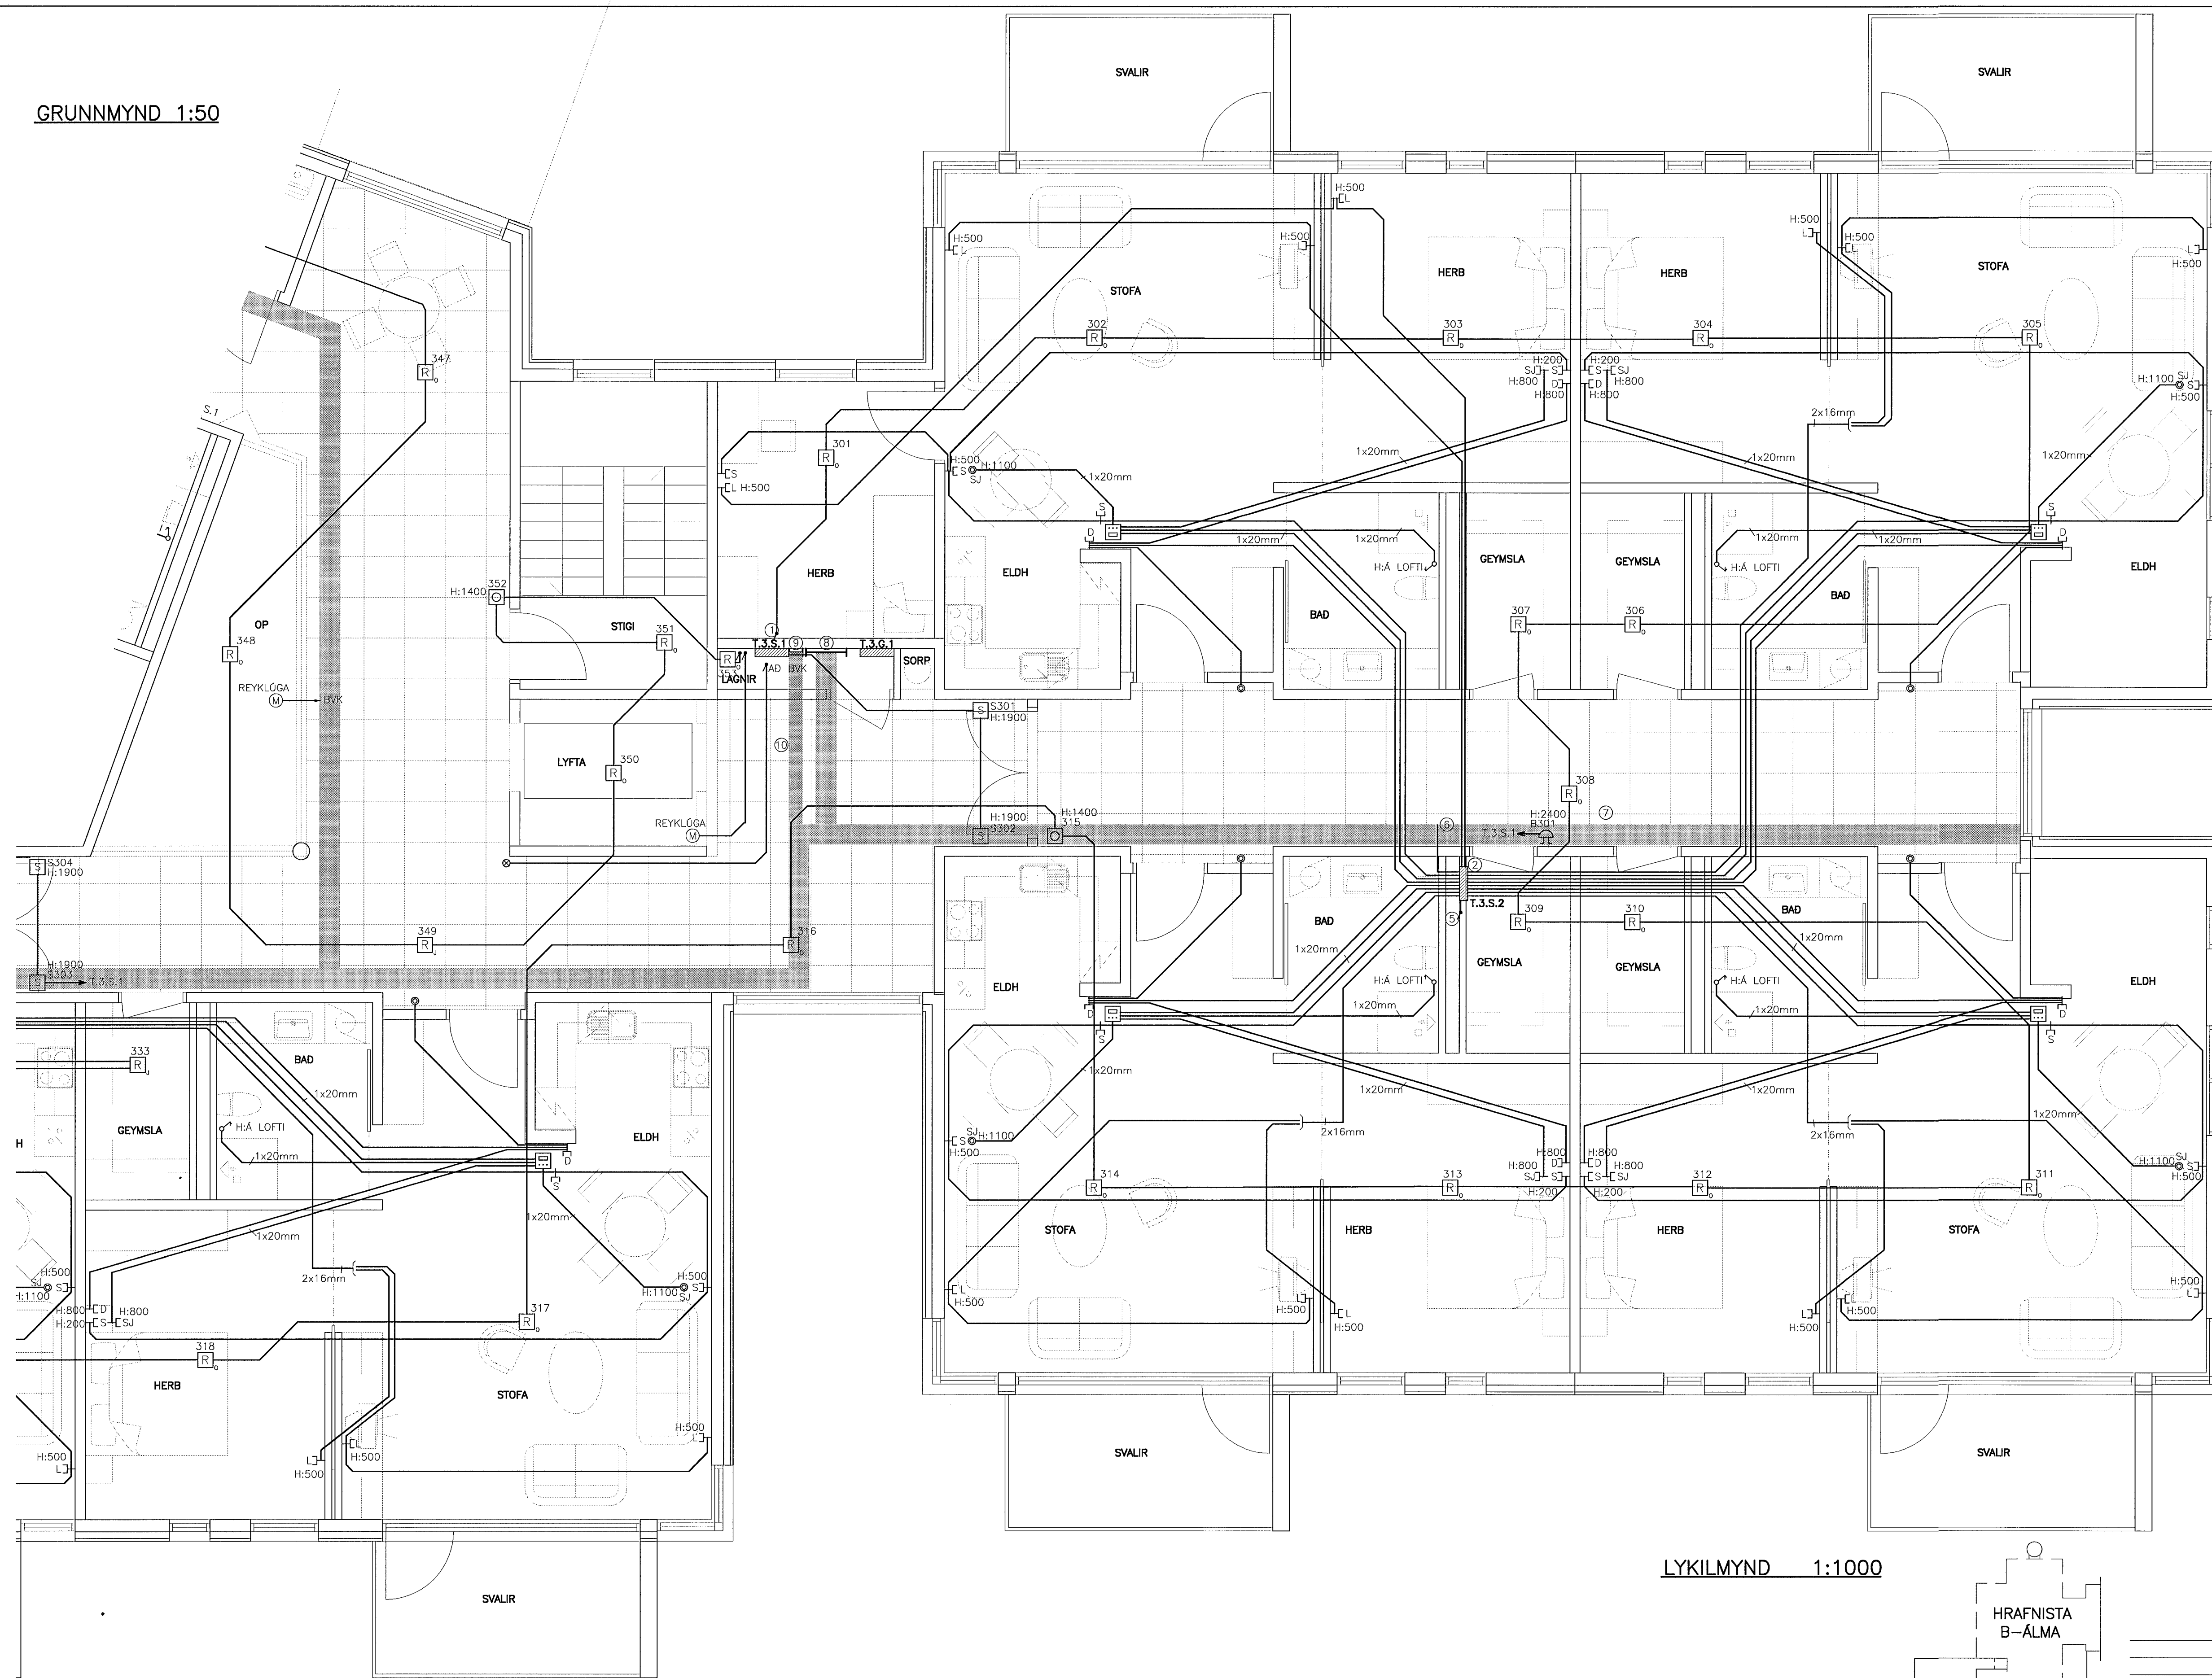

LYKILMYND 1:1000

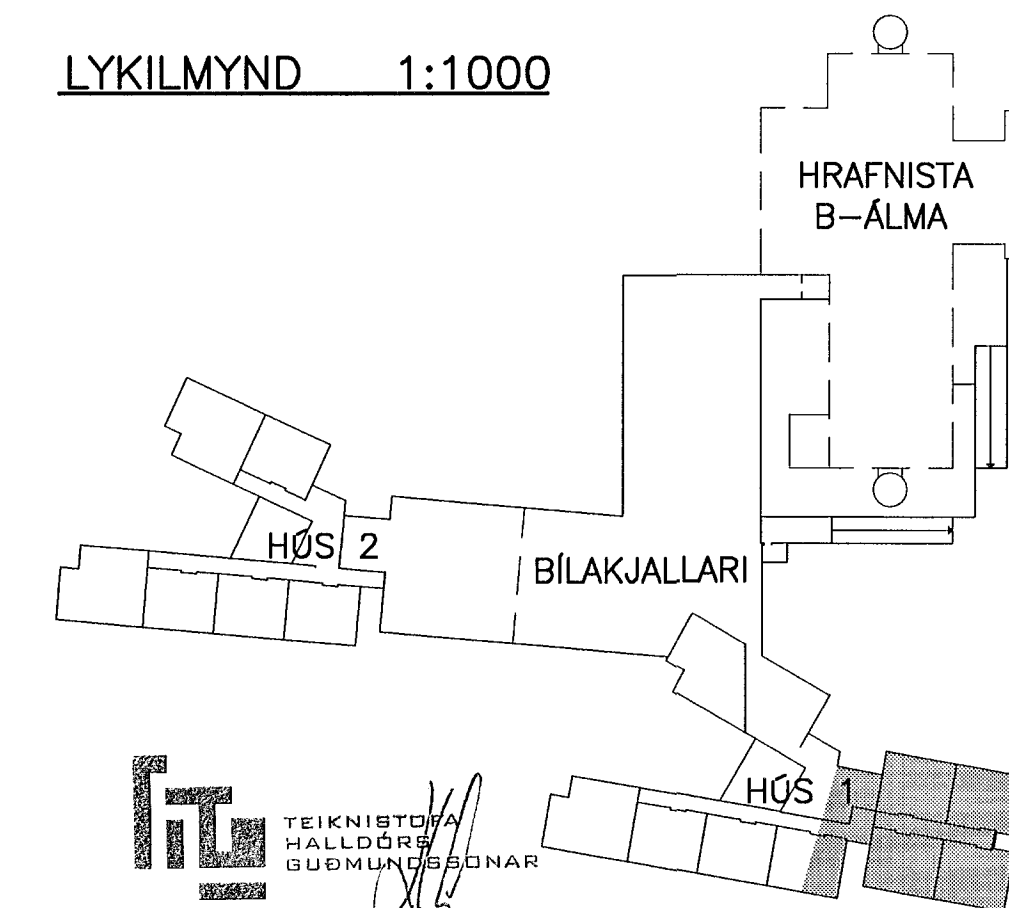

ATHUGASEMDIR OG SKÝRINGAR SJÁ TEIKNINGU 1.6.001

BR. DAGS. BREYTING REIKN. TEIKN.

HRAFNISTA HFJ. – FJÖLBÝLISHÚS VID GARDAVEG

RAFORKUVIRKI SMÁSPENNA GRUNNMYND 3. HÆÐ HÚS 1

KVARDI 1:50

VERKNR. 00370 TEIKN. NR. BR. 1.6.333

**VSÓ**  
VSÓ RÁÐGJÓF

BORGARTÓNI 20, 105 REYKJAVÍK, Sími 585-9000, Símbréf 585-9010, Netfang vsó@vsó.is