


KERFISMYND – SÍMAKERFI

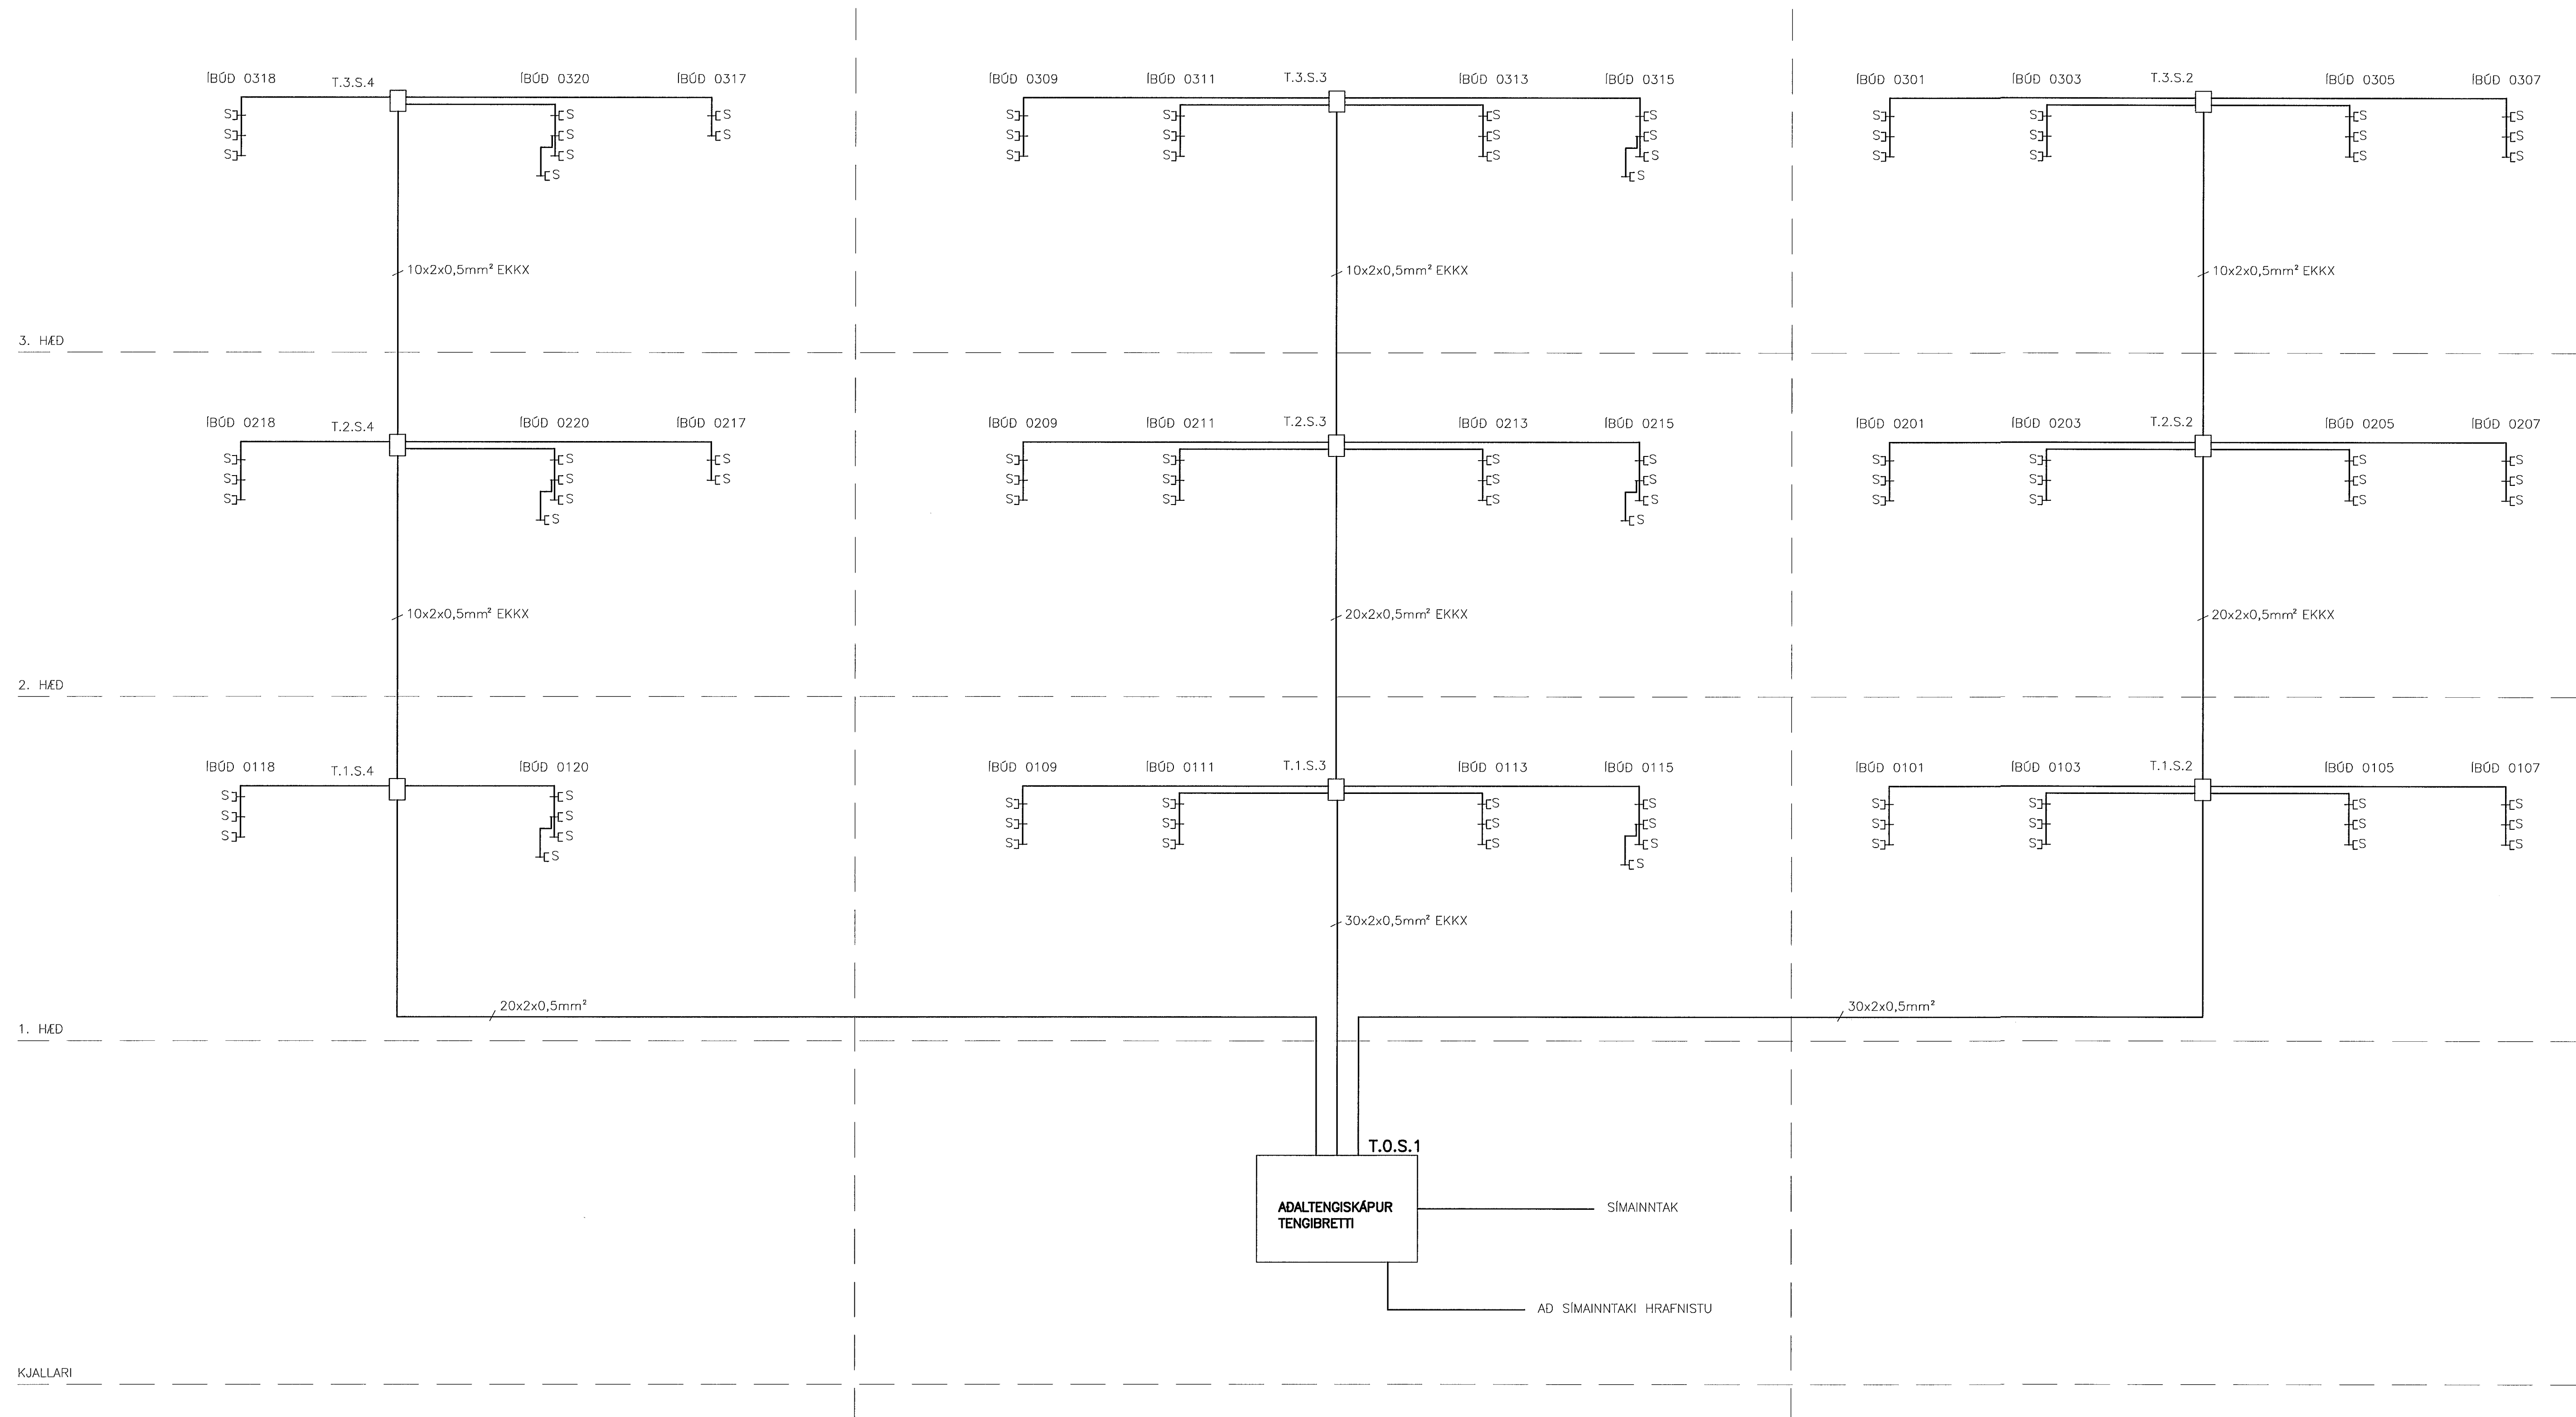

SKÝRINGAR:

FJARSKIPTALAGNAKERFI 1.-3. HÆÐ

S : EINFALDUR FJARSKIPTATENGILL RJ-45, SÍMI
H:500mm Í STOFU, ANNARS 200mm.

□ T.1.S.2-T.1.S.4 : SMÁSPENNUTÖFLUR Á 1.-3. HÆÐ FYRIR
T.2.S.2-T.2.S.4 : SAMTENGINGU OG MILLIDRÁTT.
T.3.S.2-T.3.S.4

BR. DAGS. BREYTING REIKN. TEIKN.

HRAFNISTA HFJ. – FJÖLBÝLISHÚS VID GARDAVEG

RAFORKUVIRKI
SÍMAKERFI
KERFISMYND
HÚS 1

HANNAÐ/TEIKN. JJ/VK
ATH.
SAMÞYKKT
KT. 110856-7769

KVARDI REYKJAVÍK 08.11.2001

VERKNR. TEIKN. NR. BR.

00370 1.6.601



VSÓ
VÍS RÁÐGJÖF

BORGARTÚNI 20, 105 REYKJAVÍK, SÍMI 585-9000, SÍMBRÉF 585-9010, NETFANG vsó@vsó.is