


KERFISMYND – DYRASÍMAKERFI

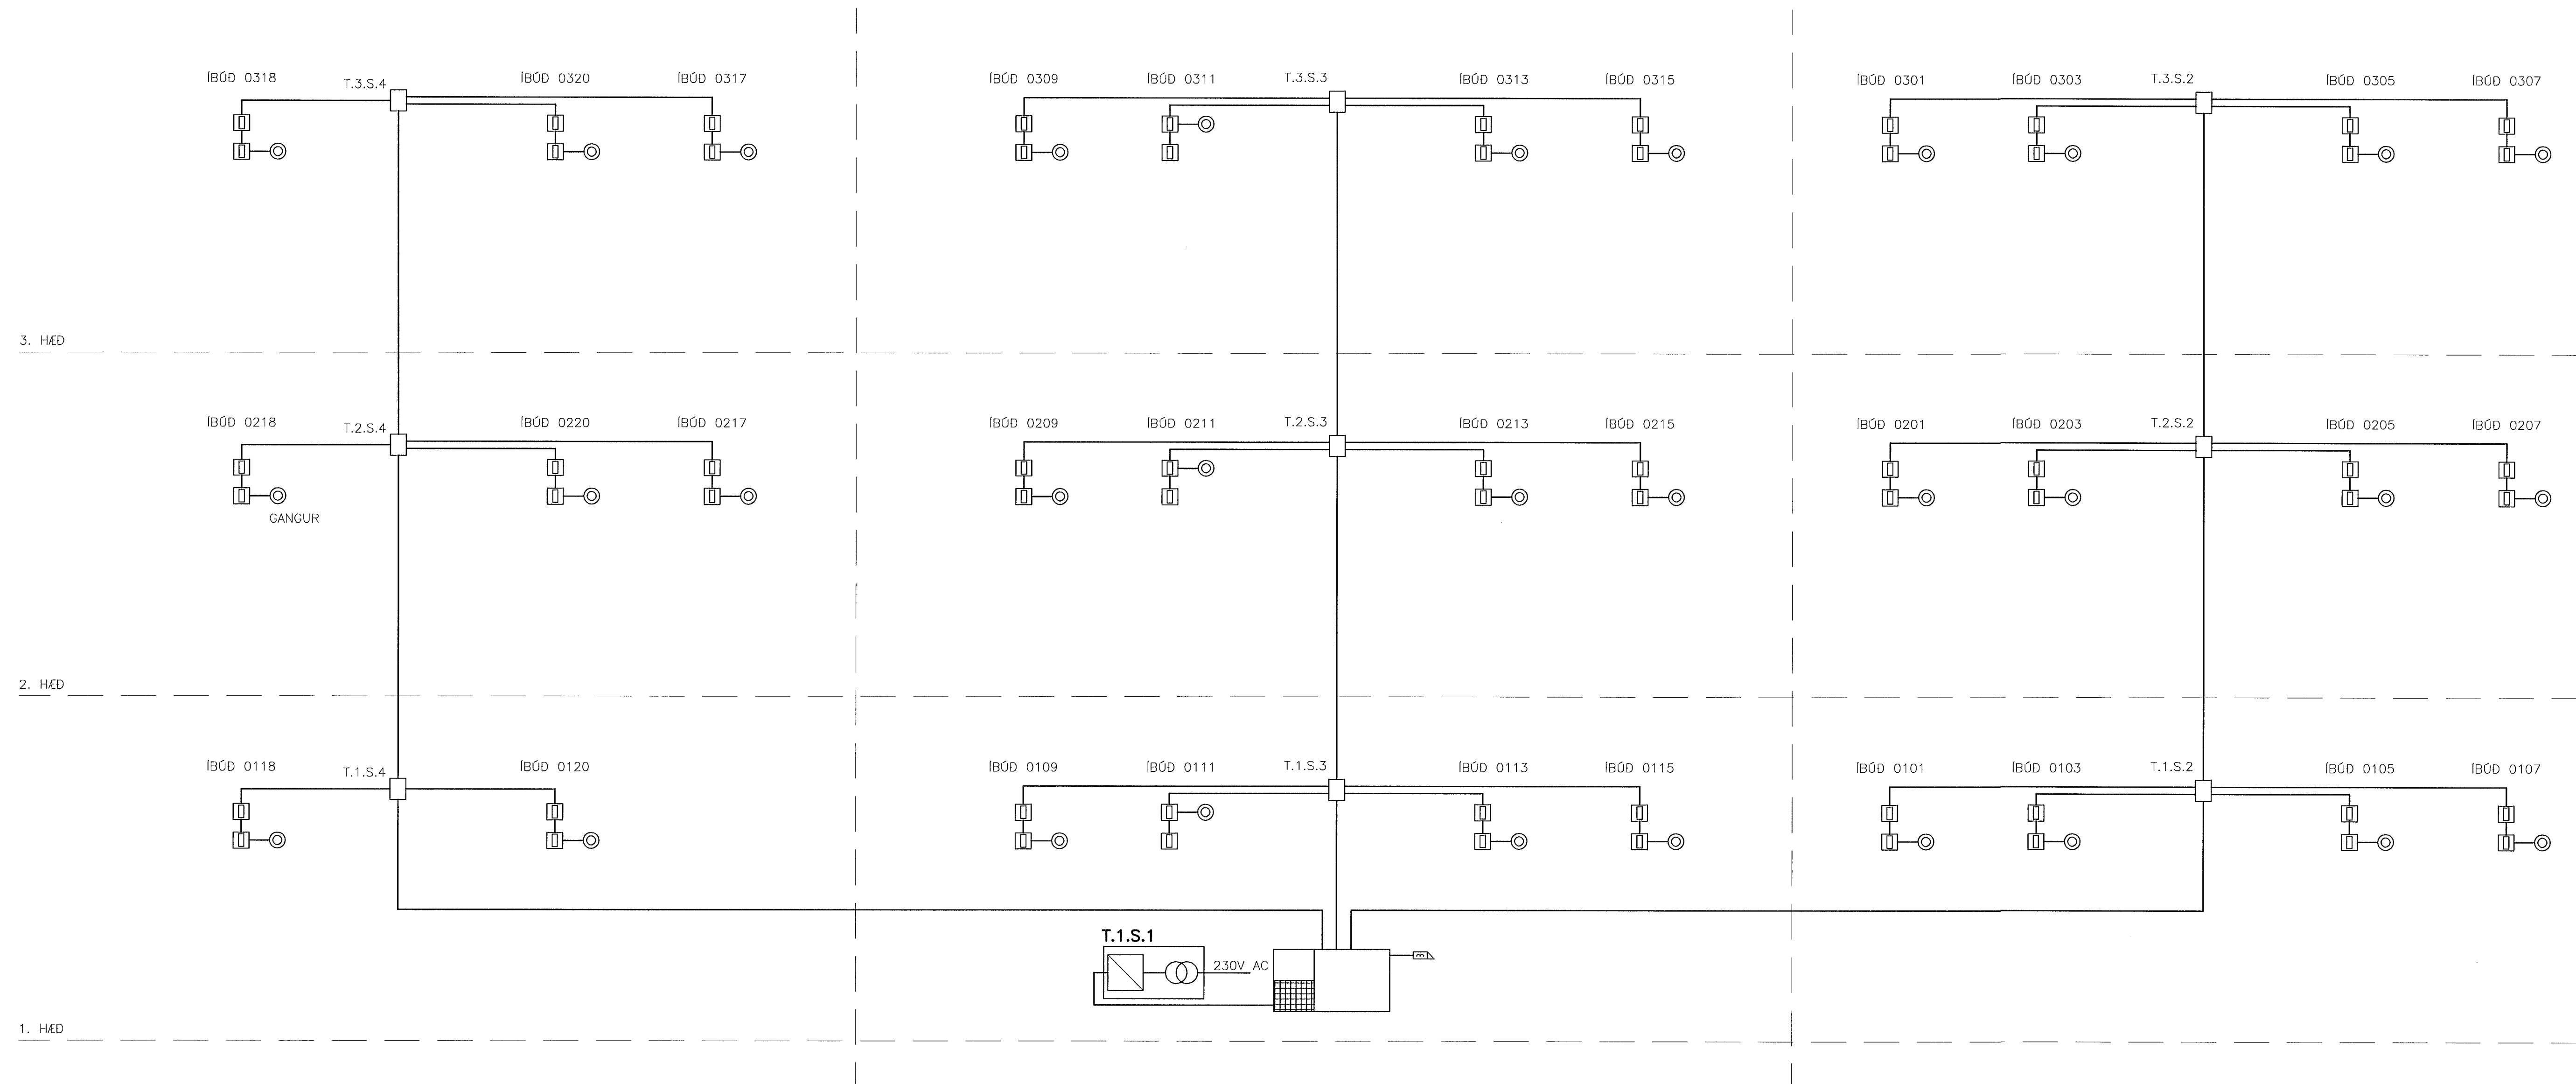

SKÝRINGAR:

DYRASÍMAR 1.–3. HÆÐ

- ◻ : SEGULLÆSING
- ⊗ : DYRASÍMAÓTISTÖÐ, H:1000mm UNDIR STÖÐ.
- ⊕ : DYRASÍMAINNITÆKI, H:1300mm UNDIR TÆKI Í ELDHÓSI, H:800mm UNDIR TÆKI Í HERBERGI.
- ⊙ : HNAPPUR FYRIR DYRABJÖLLU, H:1100mm.
- : T.1.S.2–T.1.S.4 : SMÁSPENNUTÖFLUR Á 1.–3. HÆÐ FYRIR SAMTENGINGU OG MILLIDRÁTT.
 T.2.S.2–T.2.S.4
 T.3.S.2–T.3.S.4

0037016602

BR. DAGS. BREYTING REIKN. TEIKN.

HRAFNISTA HFJ. – FJÖLBÝLISHÚS VID GARDAVEG

RAFORKUVIRKI
DYRASÍMAKERFI
KERFISMYND
HÚS 1

HANNAÐ/TEIKN. JJ/VK
ATH.
SAMÞYKKT SH

KVARDI REYKJAVÍK 08.11.2001

VERKNR. TEIKN. NR. BR.
00370 1.6.602



VSÓ
VSÓ RÁÐGJÖF

BORGARTÓNI 20, 105 REYKJAVÍK, Sími 585-9000, Símbréf 585-9010, Netfang vsó@vsó.is