


# KERFISMYND – SJÚKRATALKERFI

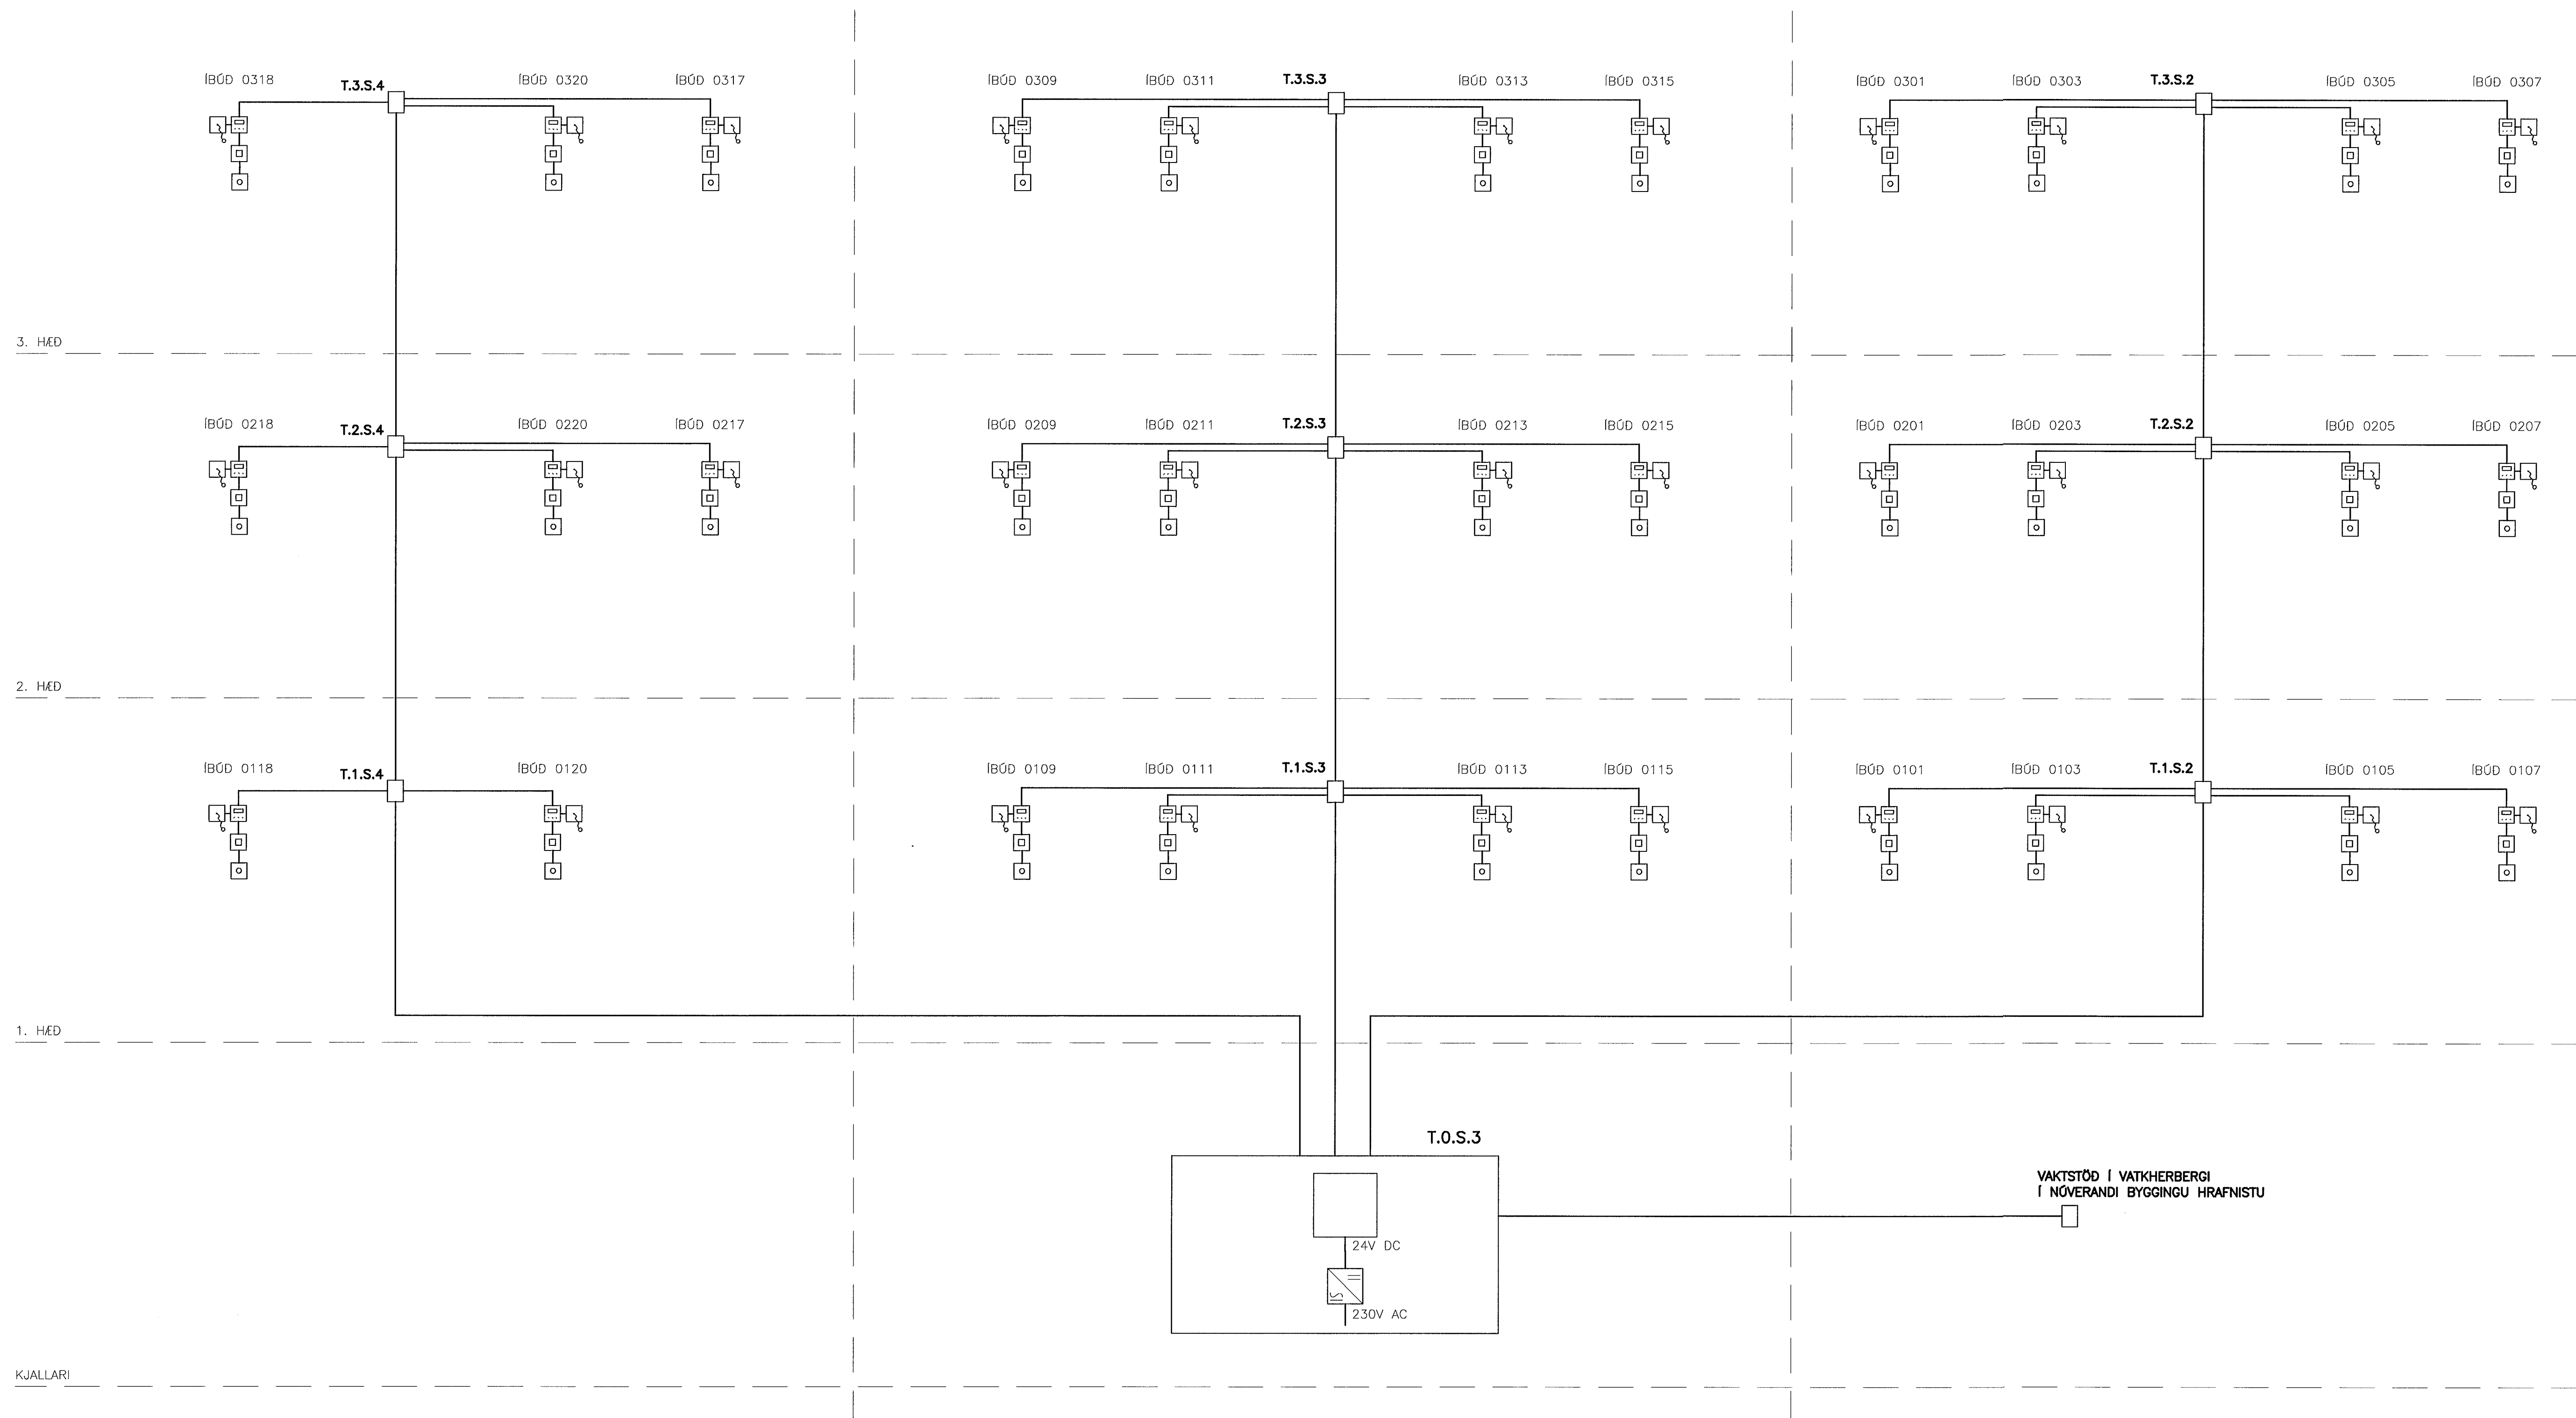

## SKÝRINGAR: SJÚKRATALKERFI 1.-3. HÆÐ

- : IBÚÐARSTÖÐ, H:1300mm UNDIR STÖÐ.
- : TENGI, H:800mm.
- : ÞRÝSTIROFI Í STOFU, H:1100mm.
- : TOGROFI Á BADI, H:VID LOFT.

- T.1.S.2-T.1.S.4 : SMÁSPENNUTÓFLUR Á 1.-3. HÆÐ FYRIR
- T.2.S.2-T.2.S.4 : SAMTENGINGU OG MILLIÐRÁTT.
- T.3.S.2-T.3.S.4

KJALLARI

BR. DAGS. BREYTING REIKN. TEIKN.

HRAFNIÐA HFJ. – FJÖLBÝLISHÚS VID GARDAVEG

RAFORKUVIRKI  
SJÚKRATALKERFI  
KERFISMYND  
HÚS 1

HANNAÐ/TEIKN. JJ/VK  
ATH.  
SAMÞYKKT  
KT. 110856-7769

KVARDI REYKJAVÍK 08.11.2001

VERKNR. TEIKN. NR. BR.

00370 1.6.605



**VSÓ**  
VSÓ RÁÐGJÖF

BORGARTONI 20, 105 REYKJAVÍK, Sími 585-9000, Símbréf 585-9010, Netfang vsó@vso.is