




GRUNNMYND JARÐHÆÐ 1:50

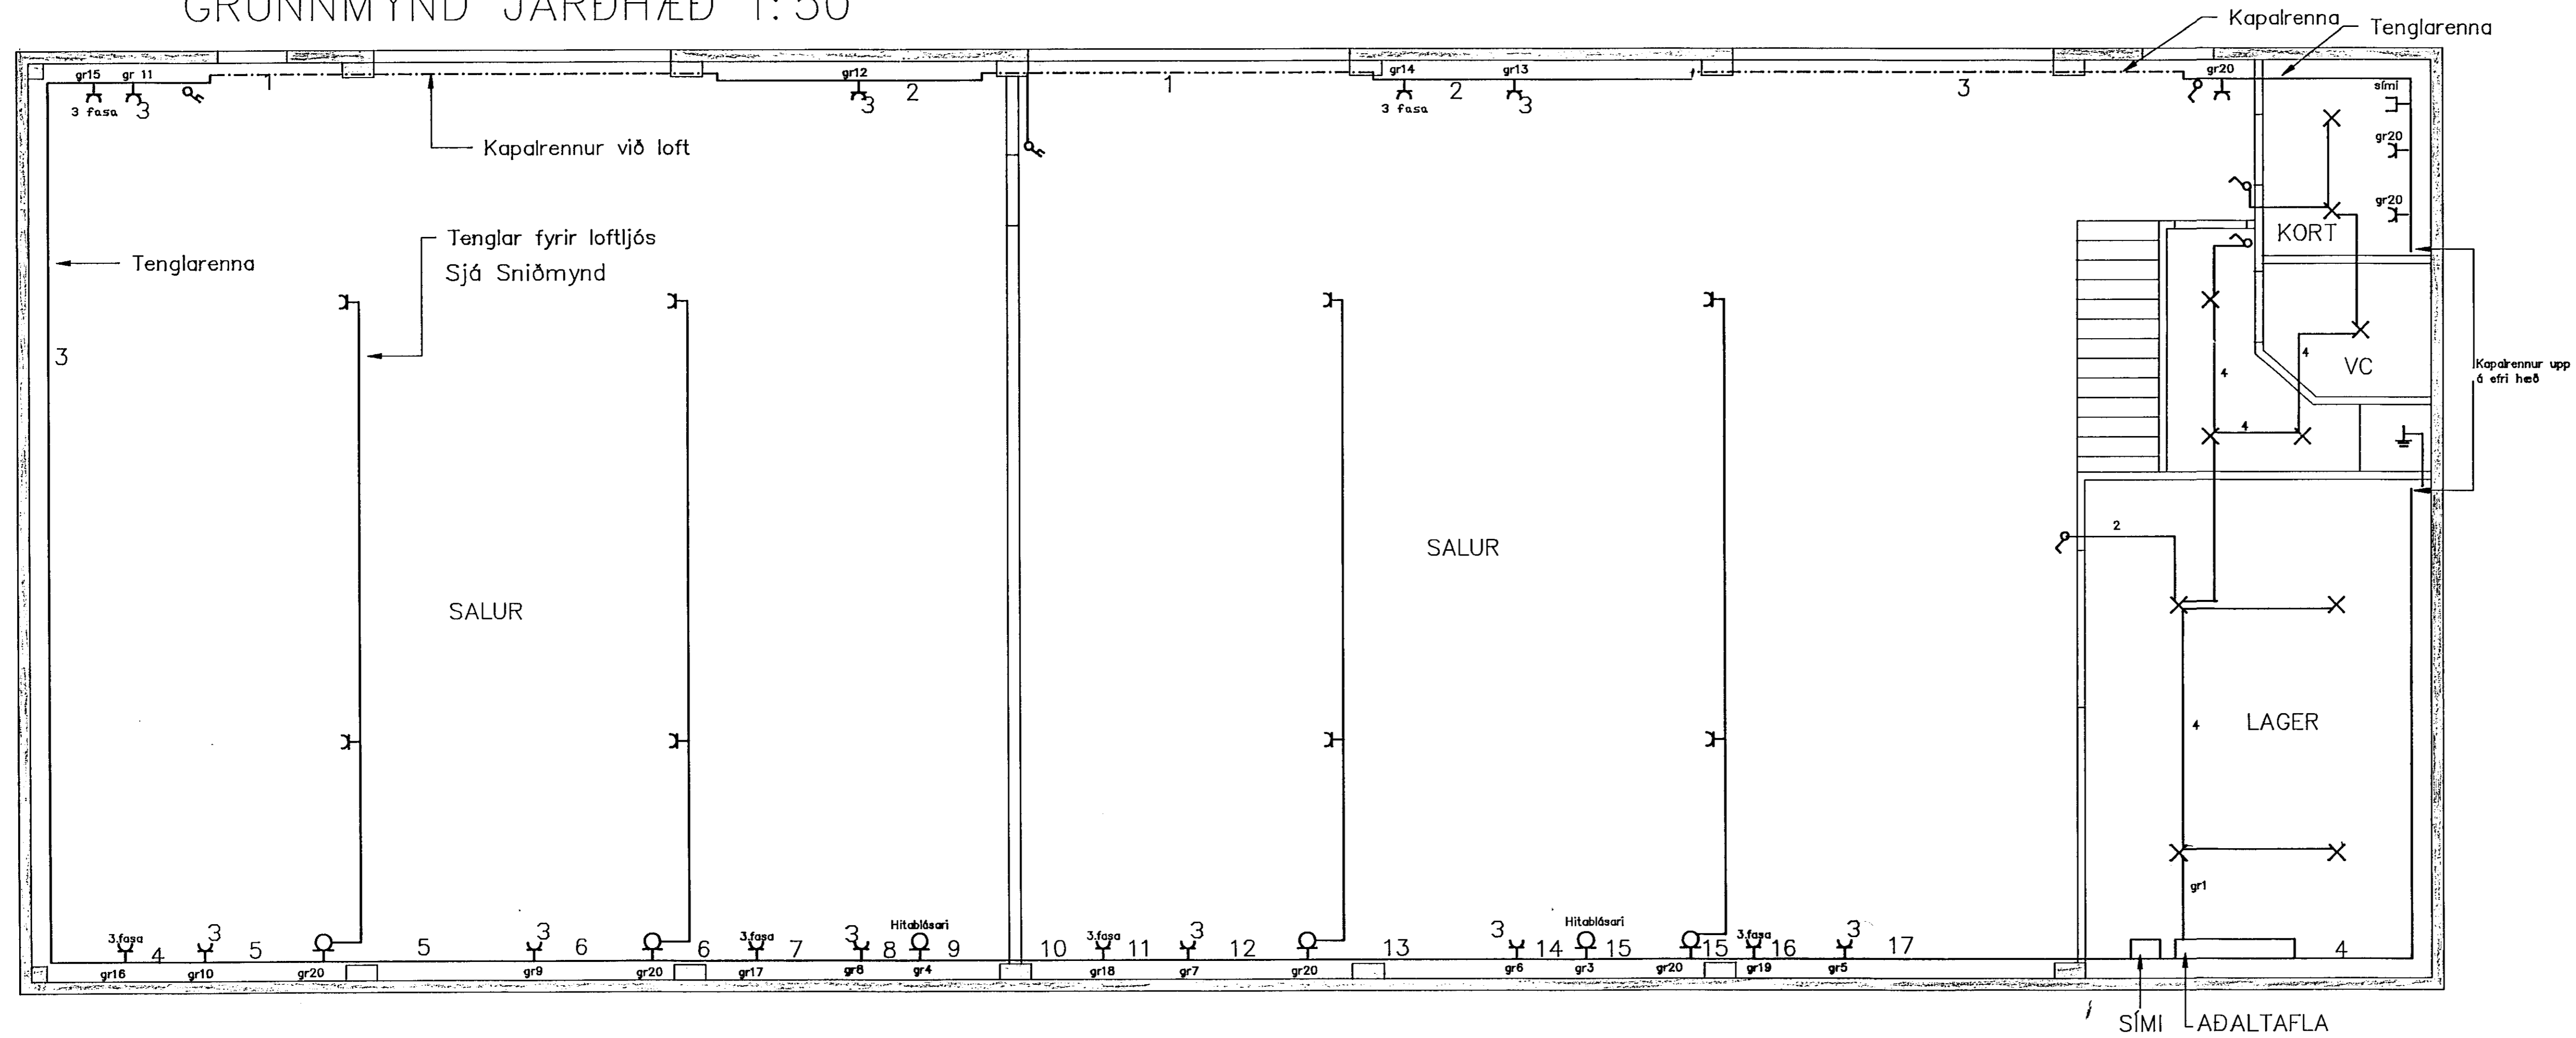

GRUNNMYND RISHÆÐ 1:50

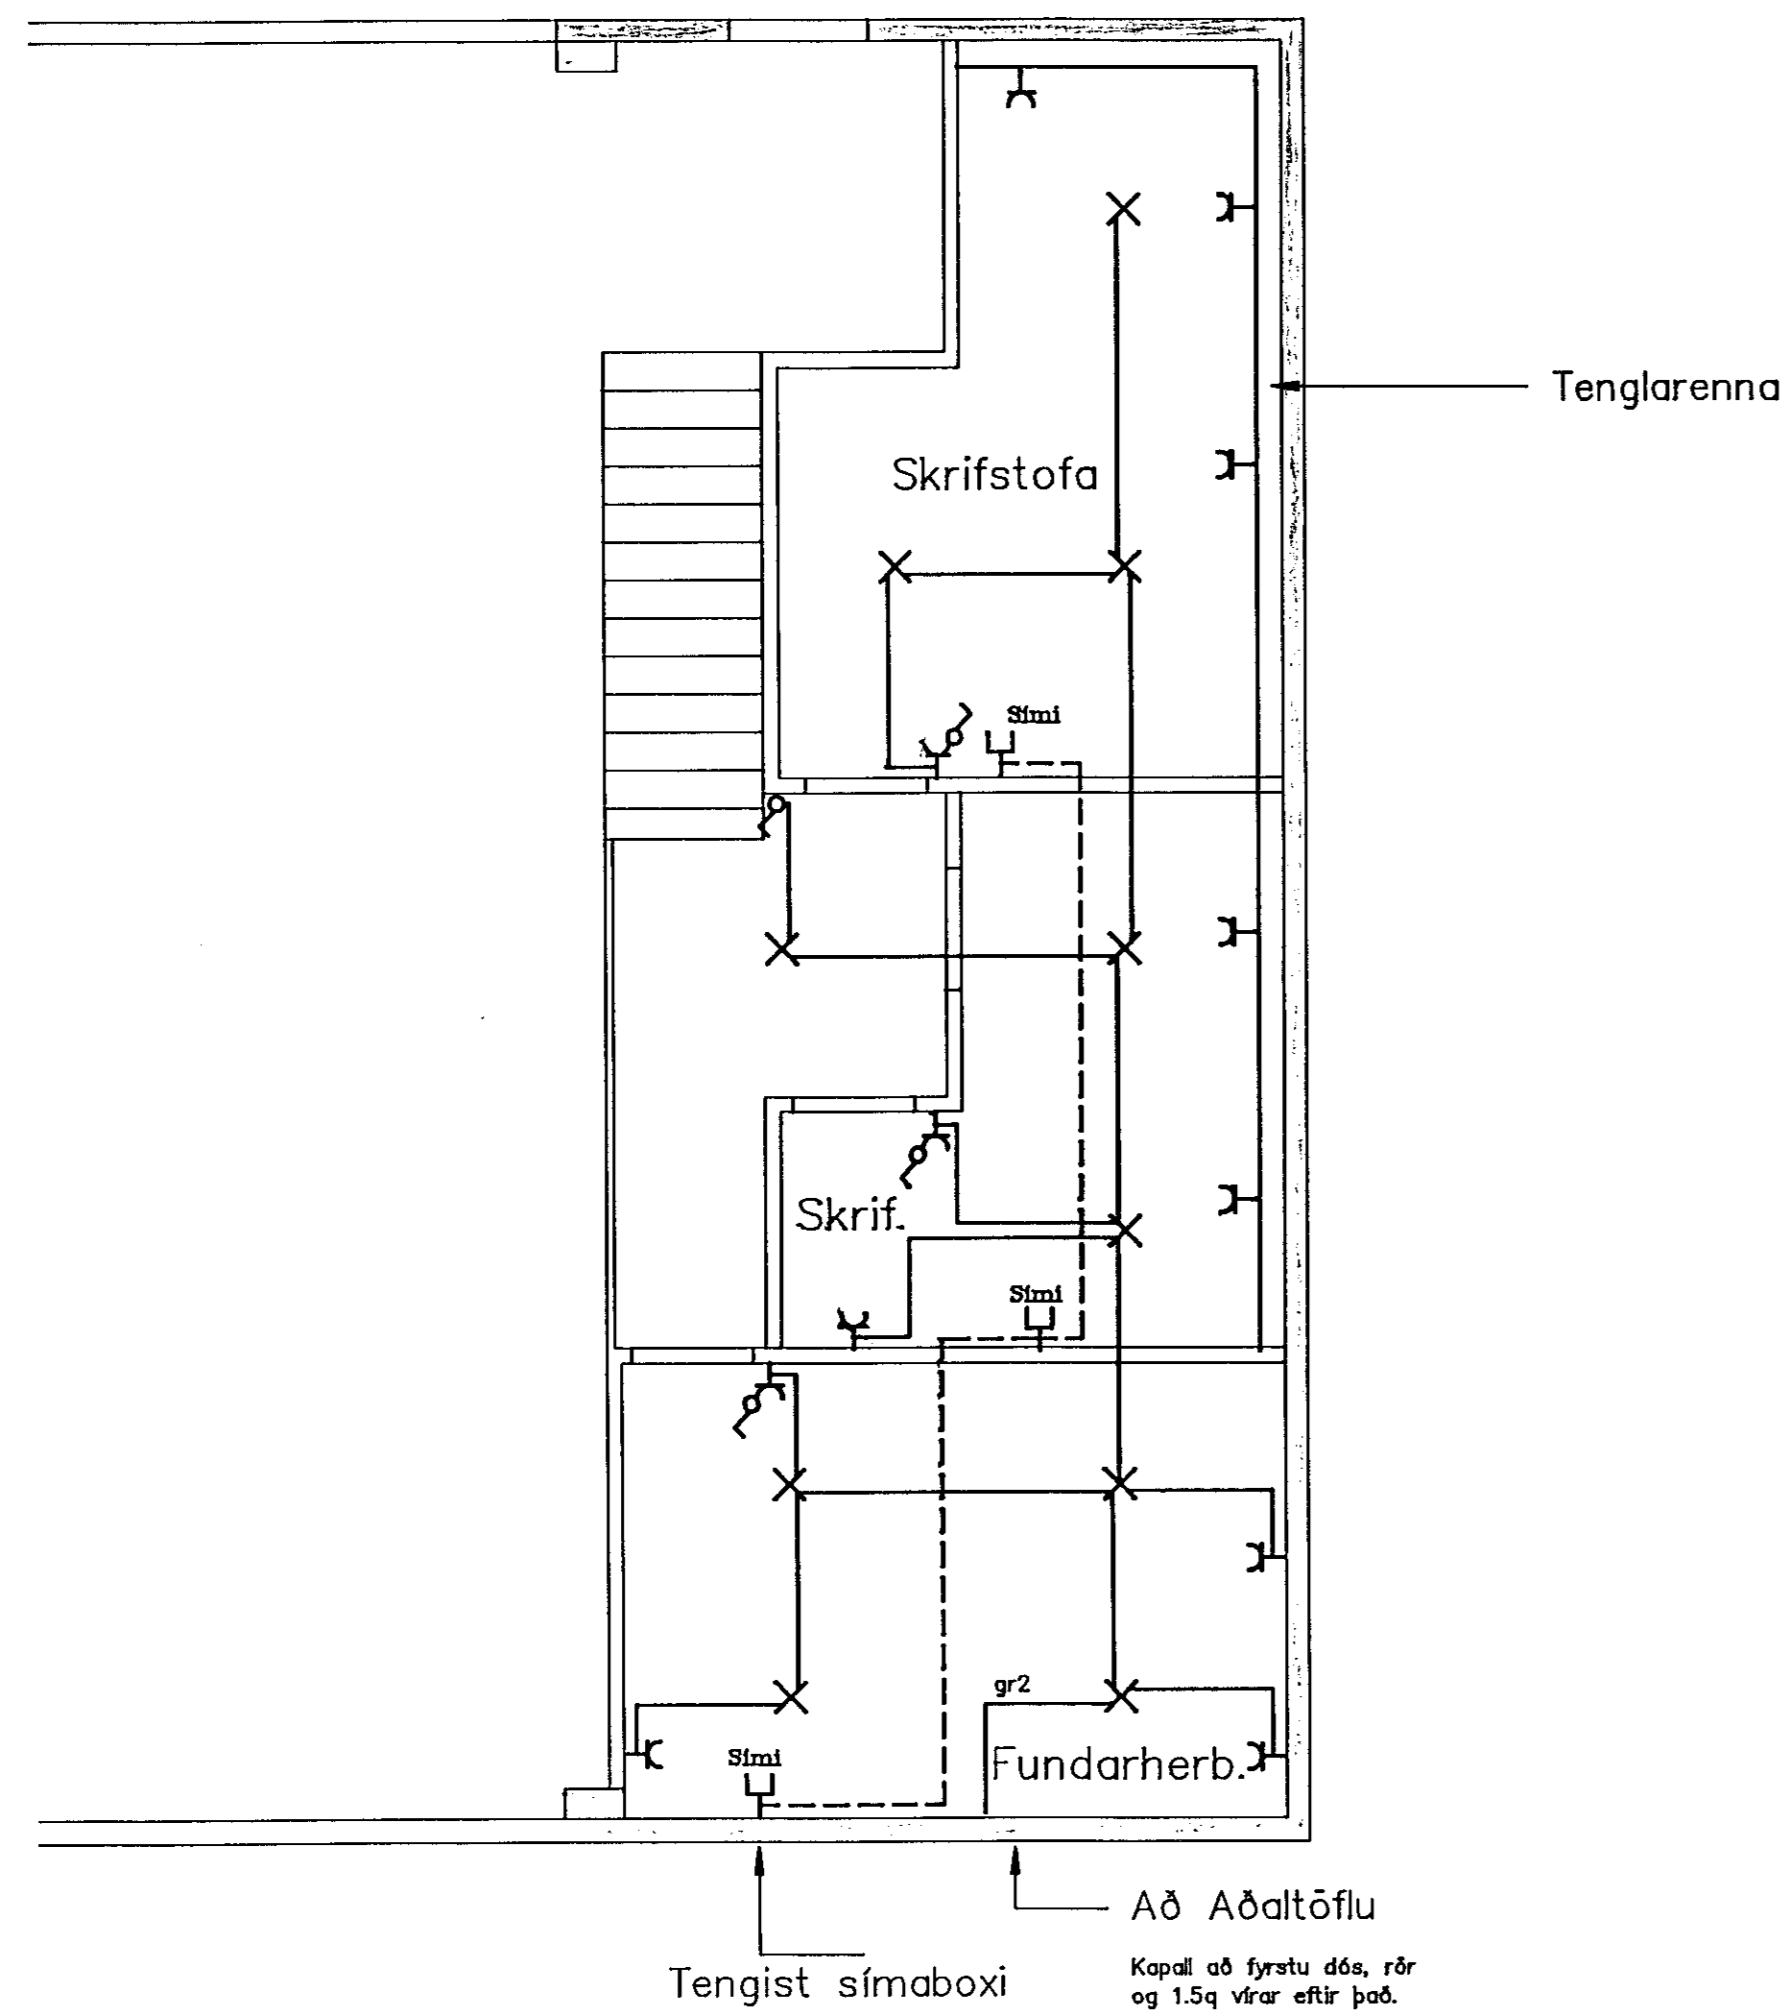

AFSTÖÐUMYND 1:500

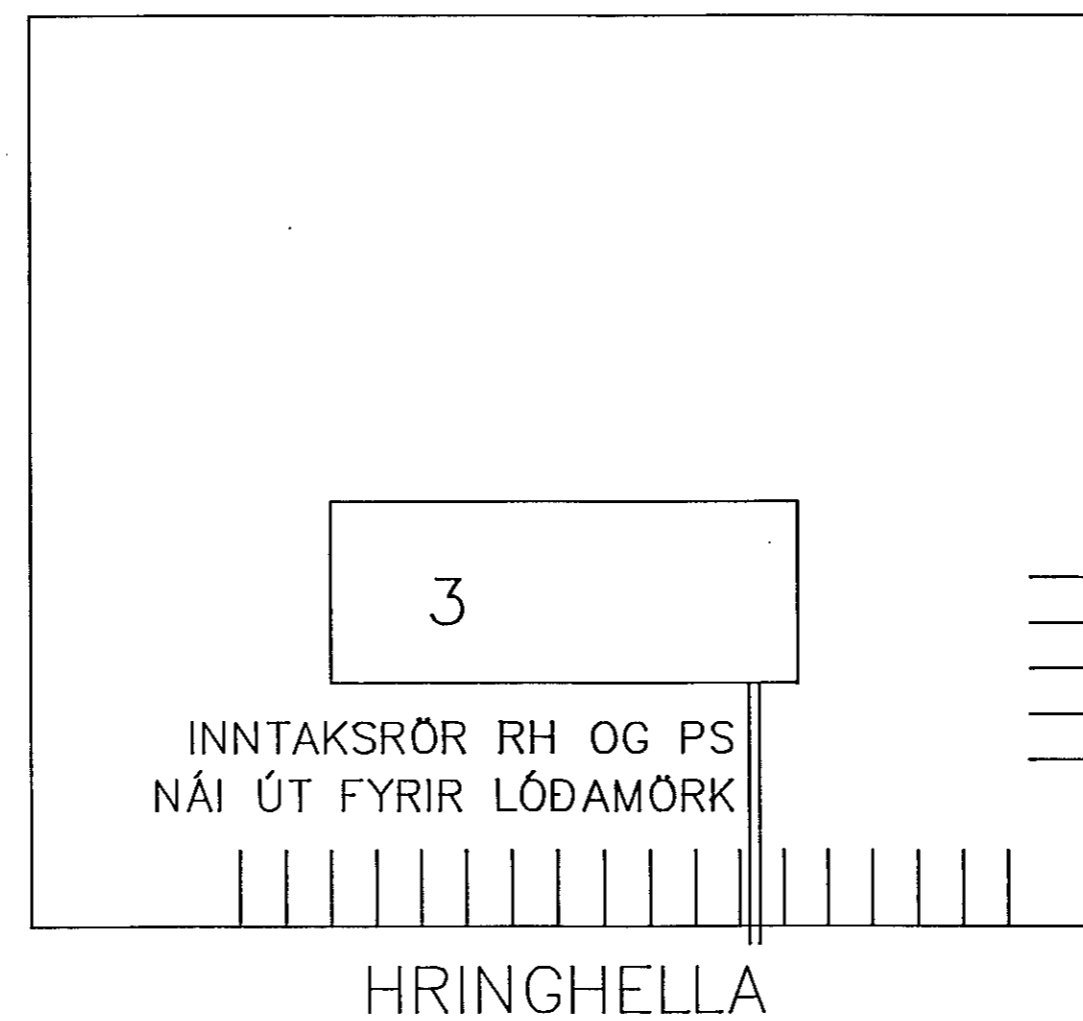

SKÝRINGAR:

Allar lagnir eru lagðar í rennum, nema í rishæð, vc lager og kortaherbergi. Allir kaplar eru 5x1.5q NYM. Allir tenglar eru 16 amper, nema þeir tenglar sem eru á ljósagreinum 1 og 2. Tenglaennur eru í hæð 130. Kapitalrennur yfir hurðum, liggja við loft.

Allar hæðir miðast við fullfrágengið gólf. Hæð rofa sé 105 cm. Hæð tengla við rofa, sé í sömu hæð og rofinn. Pípur eru 16mm og vír 3x1.5q. Allar greinar tengjast aðaltöflu. Málstraumur rofa og tengla á ljósagreinum sé 10 amper. Töflu skal tengja við sökkulskaut. Öll mál miðast við málsetta byggingateikningu.

Inntök samþykkt 15.10. 1990
L. N. RAUVEITU HAFNARFIRÐAR
Fylgent 1. málshinsmi
Samþykkt 17.10. 1990
VEGNA SVILLNADARFRÁGANGS
E. N. RAUVEITU HAFNARFIRÐAR

ÖFANGREINT GILDIR NEMA ANNARS SÉ GETIÐ

al-mennt
HÁTÍÐSVEGI 7, 105 REYKJAVÍK

- ☐ SPOR ef. VERK- OG KERFISFRÆÐISTOFA 91-623290
- ☐ TÆKNIFRÆÐISTOFA AÐOSTAR BIRGSSONAR, 91-22344
- ☐ FAGVERK — TÆKNISTOFA ef. 91-22266
- ☐ VERKFRÆÐIÞJÓUSTA GISSURAR PÁLSSONAR, 91-628610

VERKHEITI:
HRINGHELLA 3/7
HAFNARFIRÐI

EFTIR: RAFLAGNIR
AFSTÖÐUMYND

MELKIVARÐI: 1:50 1:500
DAGS: 90.05
BREYTT: TEIKNING NR.: 4-60
HANNAD: CP VERK NR.:
SAMPR.: fbl
TÖLVUSKRÁ: 4-060

TEIKNING NR. 2861.