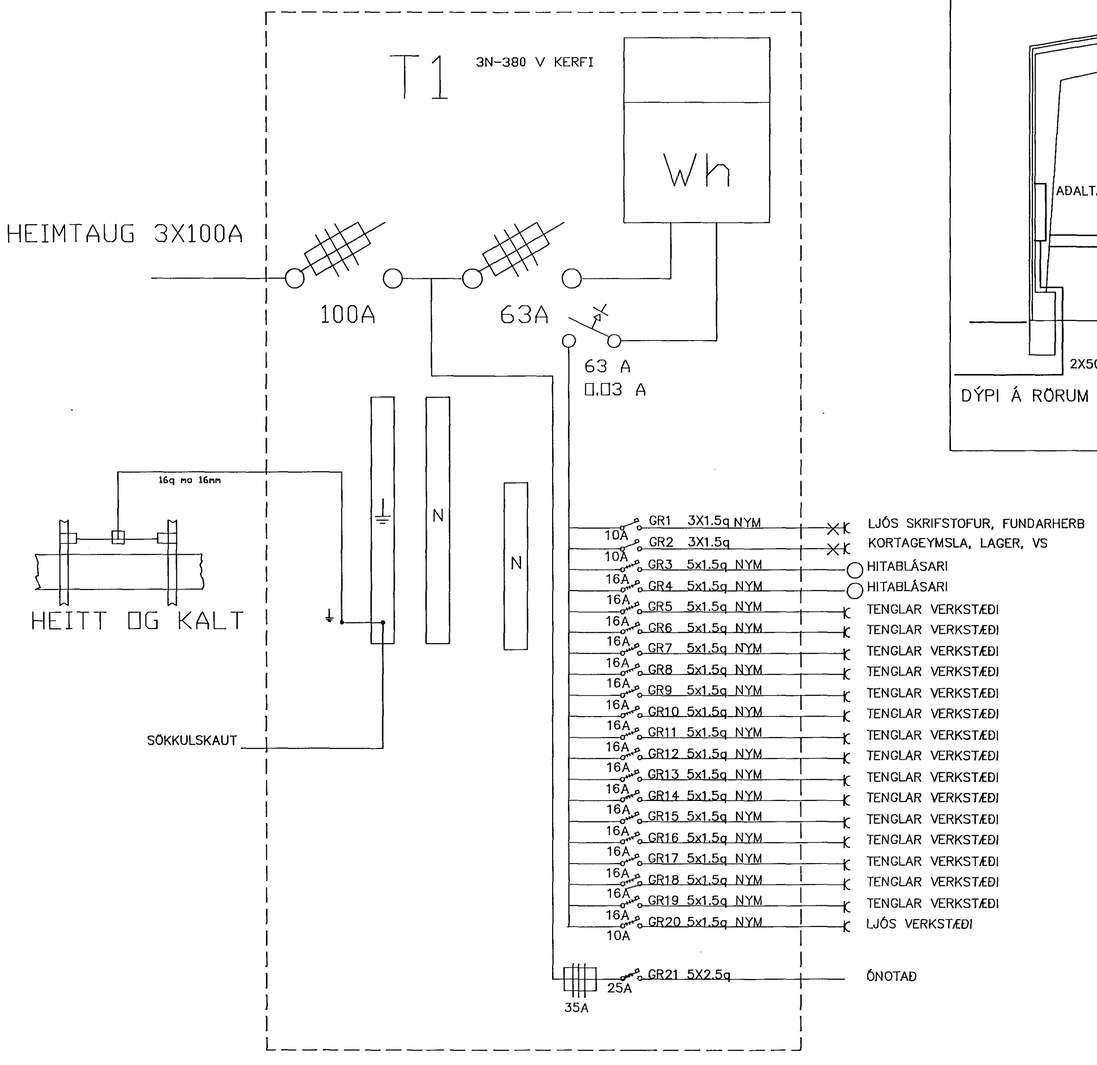

SNIÐ 1:50

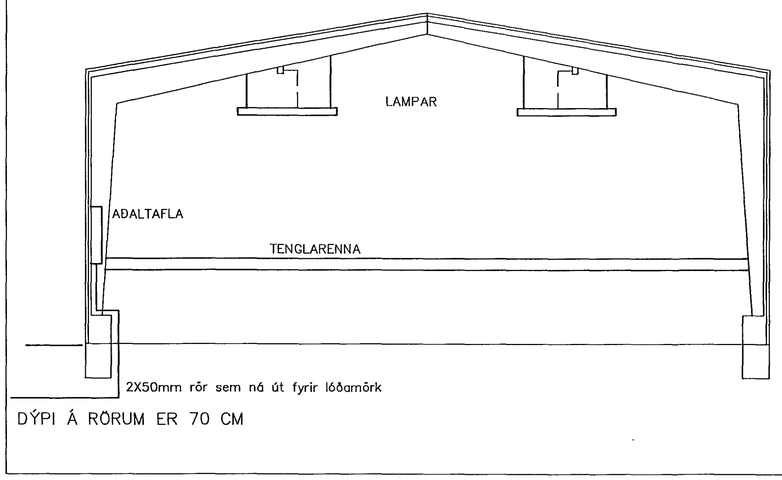

DÝPI Á RÖRUM ER 70 CM

SKÝRINGAR:

OFANGREINT GILDIR NEMA ANNARS SÉ GETIÐ

al-menni
HÁTEIGSVEGI 7, 105 REYKJAVÍK
SPOR sf., VERK- OG KERFISFRÆÐISTOFA 91-623290
TÆKNIFRÆÐISTOFA ÁGÚSTAR BIRGISSONAR, 91-22344
FAGVERK — TEIKNISTOFA sf., 91-22266
VERKFRÆÐIÞJÓNUSTA GISSURAR PÁLSSONAR, 91-626610

VERKHEITI:
HRINGHELLA 3
HAFNARFIRÐI

EFNI: EINLÍNUMYND
SNIÐ

MÆLIKVARÐI: 1:50
DAGS: 90.05
BREYTT:
HANNAÐ: GP
SAMÞ.:
TEIKNING NR.: 4-61
VERK NR.:

TÖLVUSKRÁ: 4-61