


H  
G  
F  
E  
D  
C  
B  
A

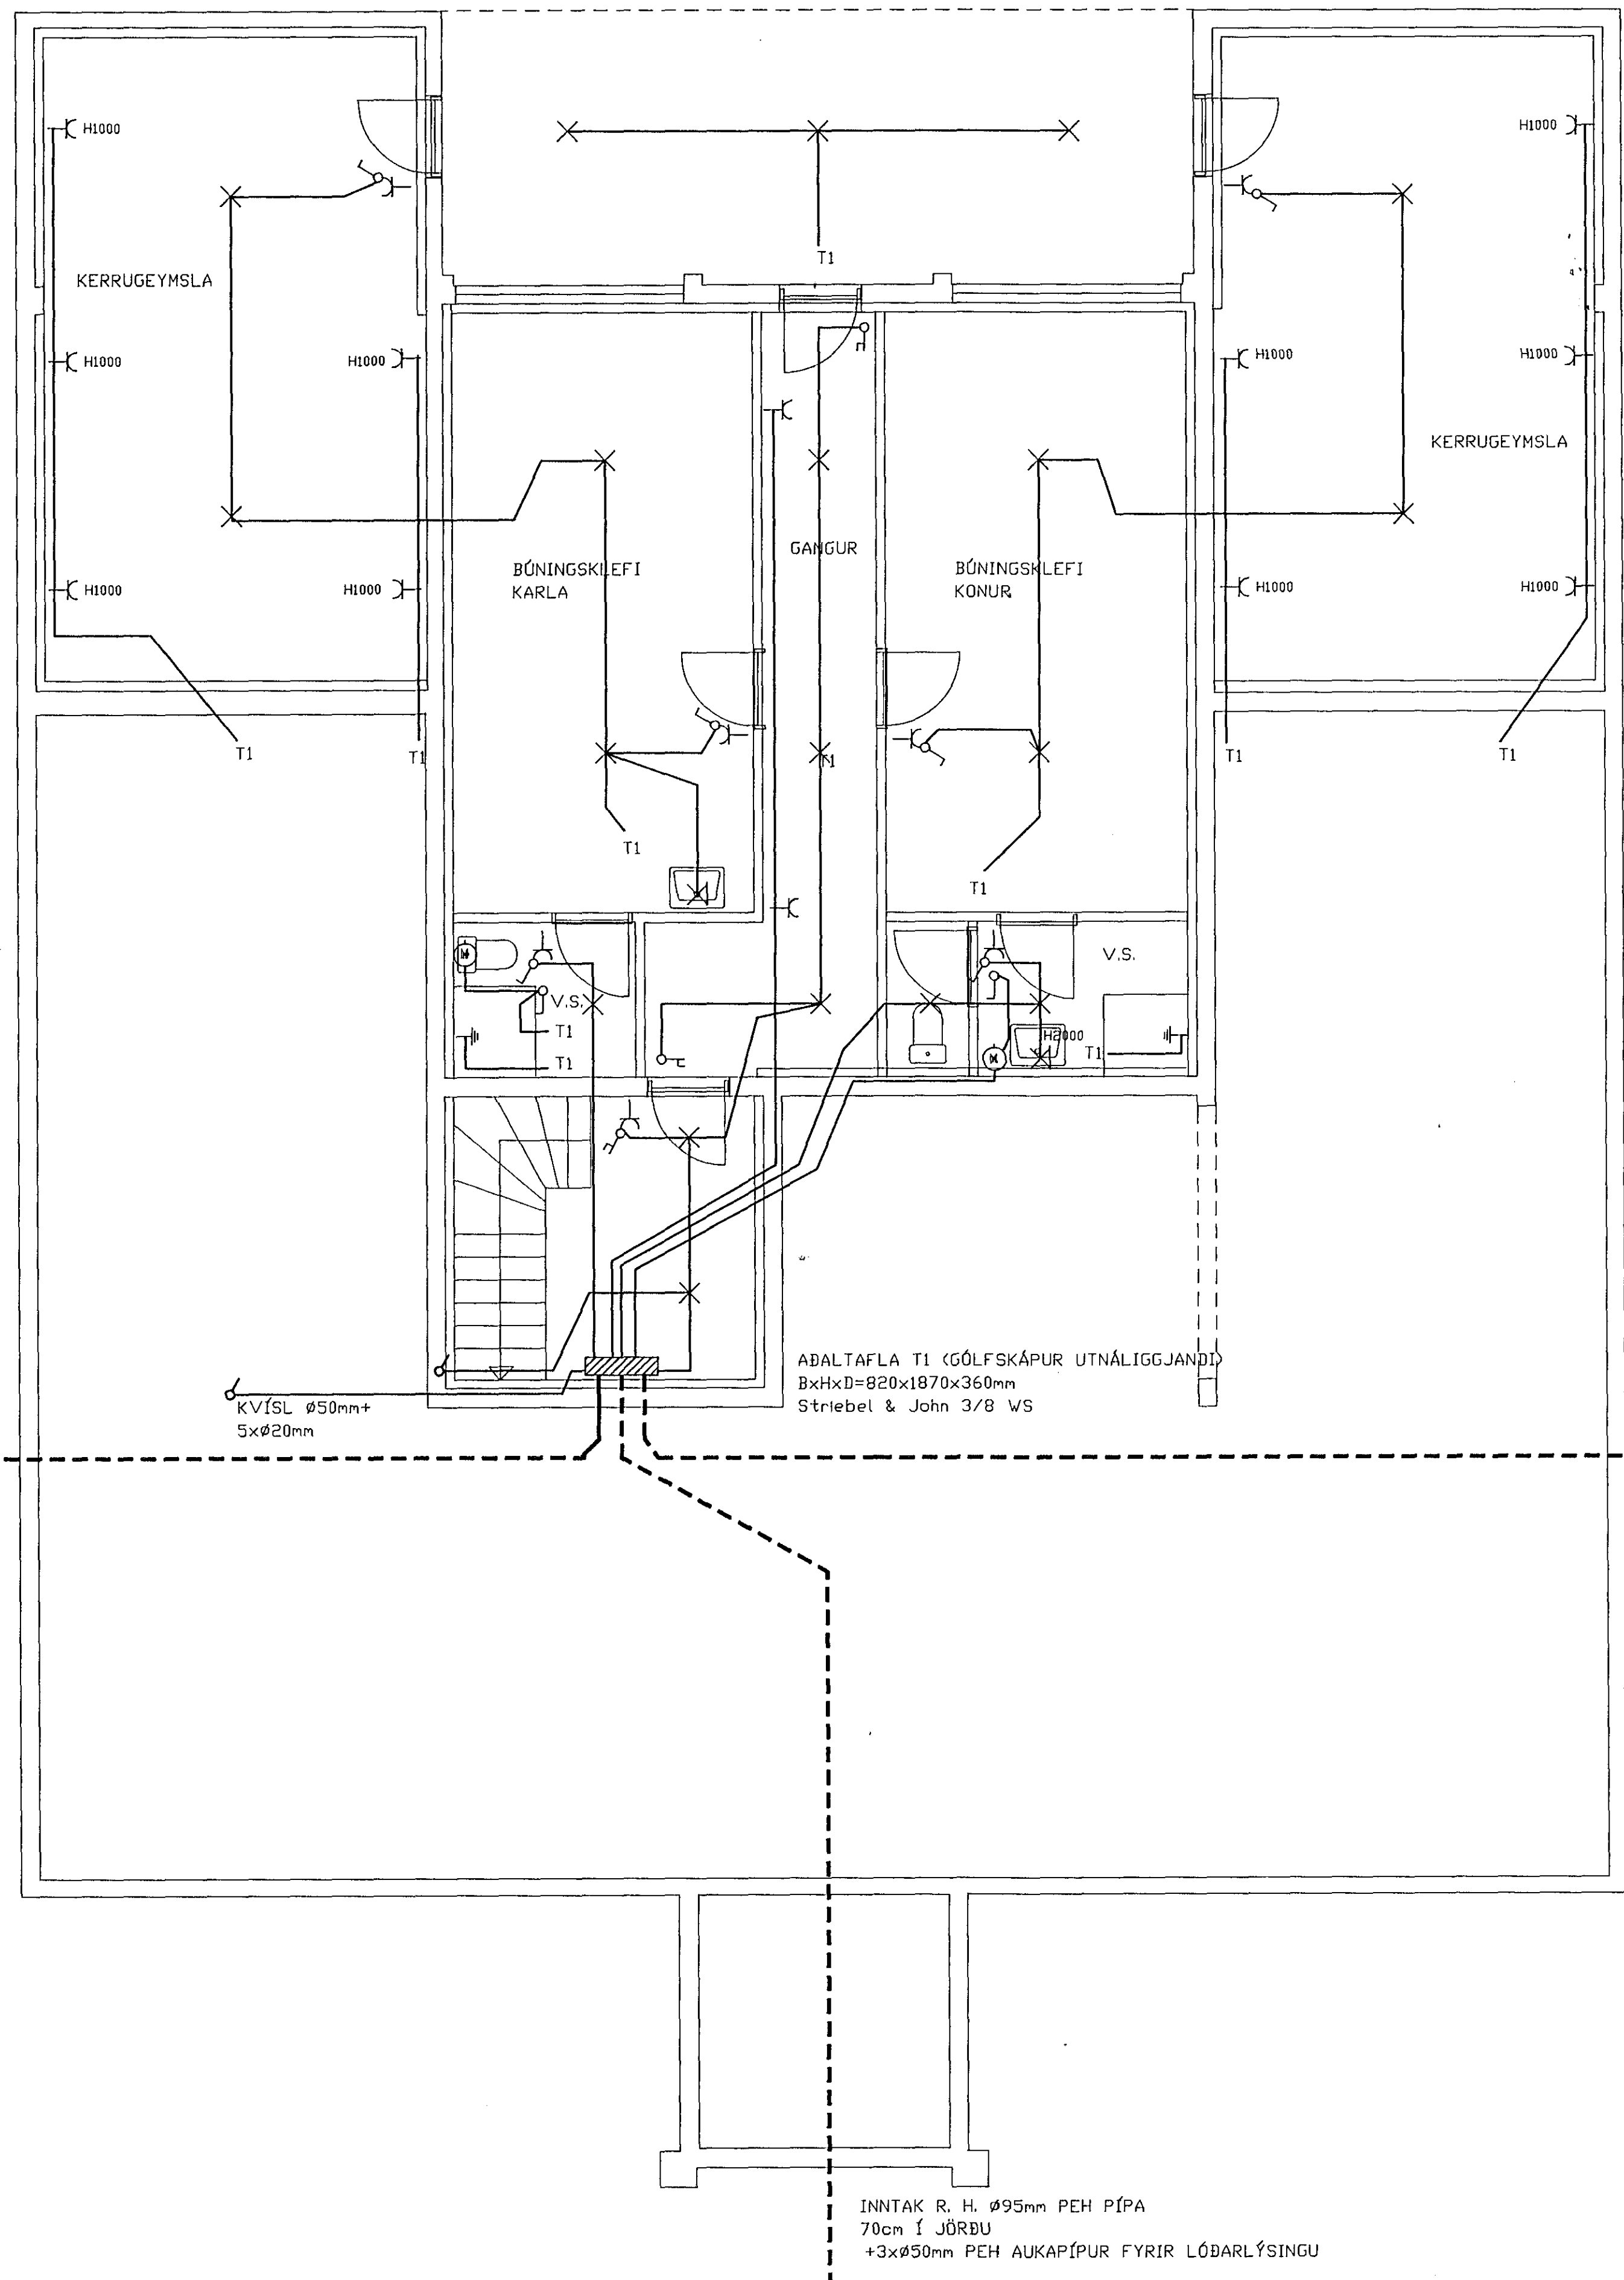

- ALMENNAR SKÝRINGAR:
1. Pípur eru ø16mm og vír 3x1,5mm<sup>2</sup>.
  2. Hæð rofa frá fullfrágengnu gólfi er 1000mm.
  3. Hæð tengla frá fullfrágengnu gólfi er 200mm.
  4. Hæð síma- (F), lofnetts- (L) og smáspennutengla sé 200mm frá fullfrágengnu gólfi.
  5. Málstraumur rofa og tengla er 10 Amper. Fyrirnefnd atriðði gilda nema annars sé getið.
  6. Greinar eru ekki syndar í öllum tilvikum að töflu en eru þá merktar viðkomandi töflu.
  7. Jarðbinda skal pípuerfið fyrir heita og kaldavatnslögn fyrir utan ystu samskeyti.
  8. Sökkulskauti binda skal járnalögn í grunni hússins vandlega saman og leggja að aðaltöflu samkvamt reglugerð R. H.

KVÍSL FYRIR 3. ÁFANGA ø50mm PEH PÍPA 70cm í JÖRÐU

KVÍSL ø50mm+ 5xø20mm

ABALTAFLA T1 GÓLFSKÁPUR UTNÁLIGGJANDI BxHxD=820x1870x360mm Striebel & John 3/8 WS

KVÍSL FYRIR 2. ÁFANGA ø50mm PEH 70cm í JÖRÐU

INNTAK R. H. ø95mm PEH PÍPA 70cm í JÖRÐU +3xø50mm PEH AUKAPÍPUR FYRIR LÓBARLÝSINGU