



Hannad

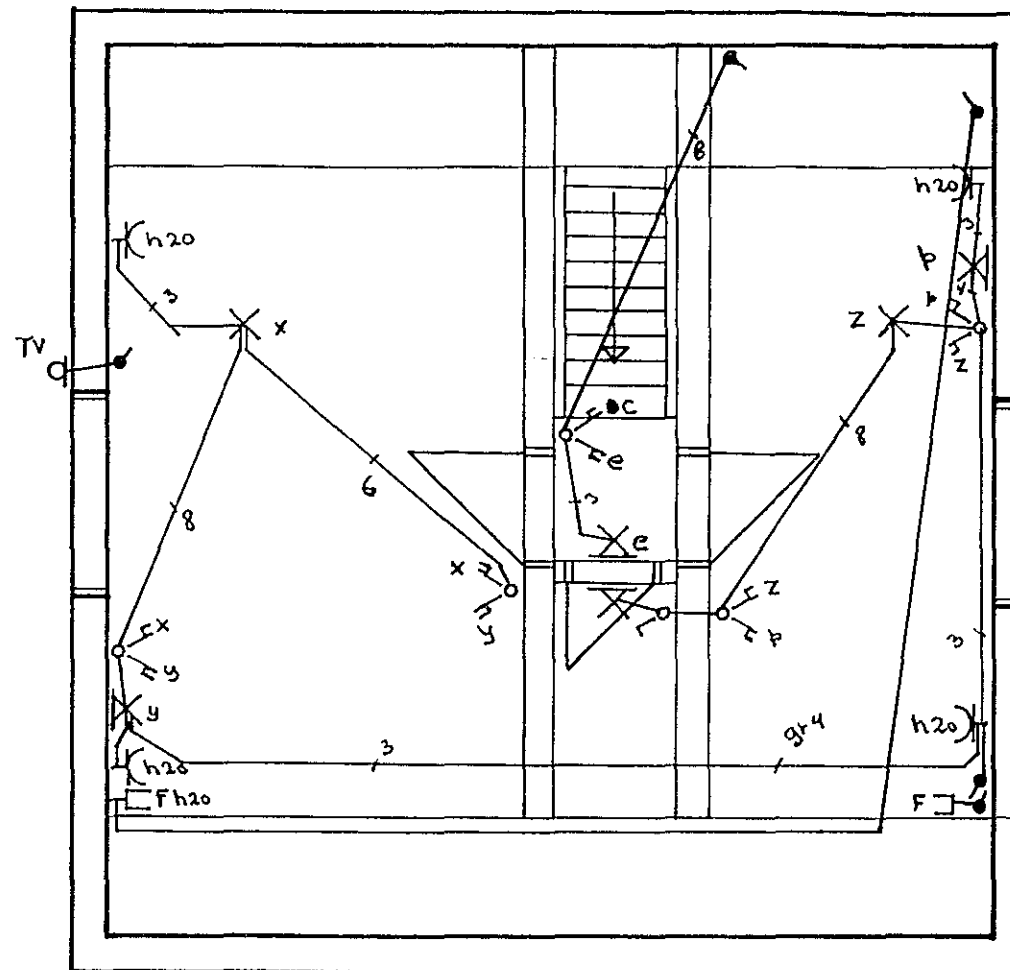


Ris

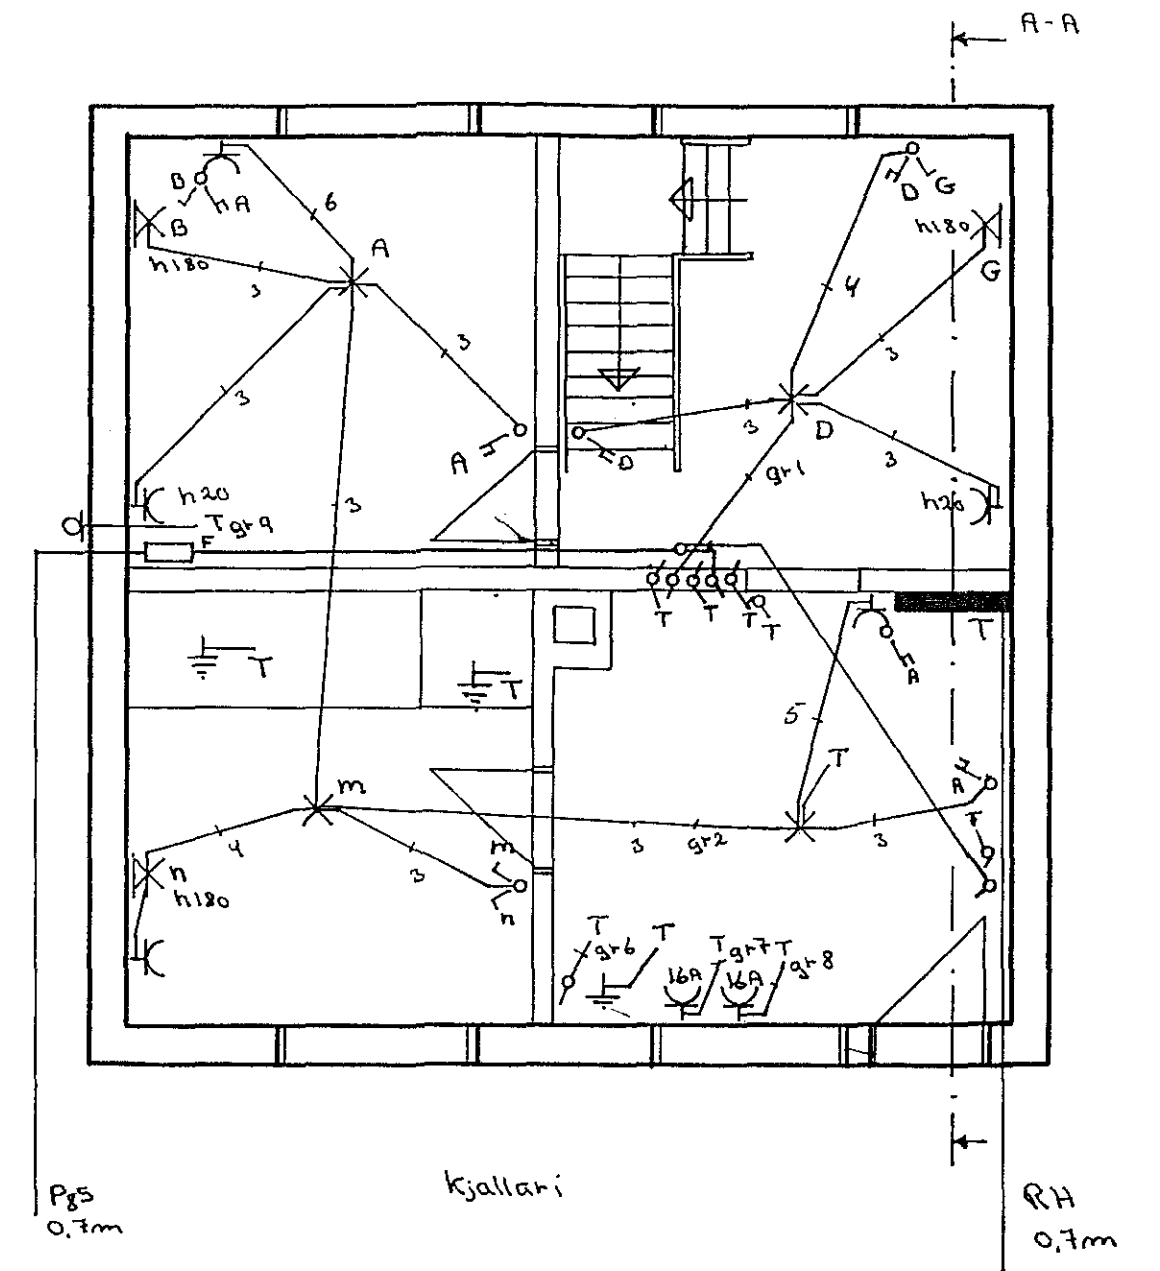

Pg5
0,7m

Kjallari

RH
0,7m

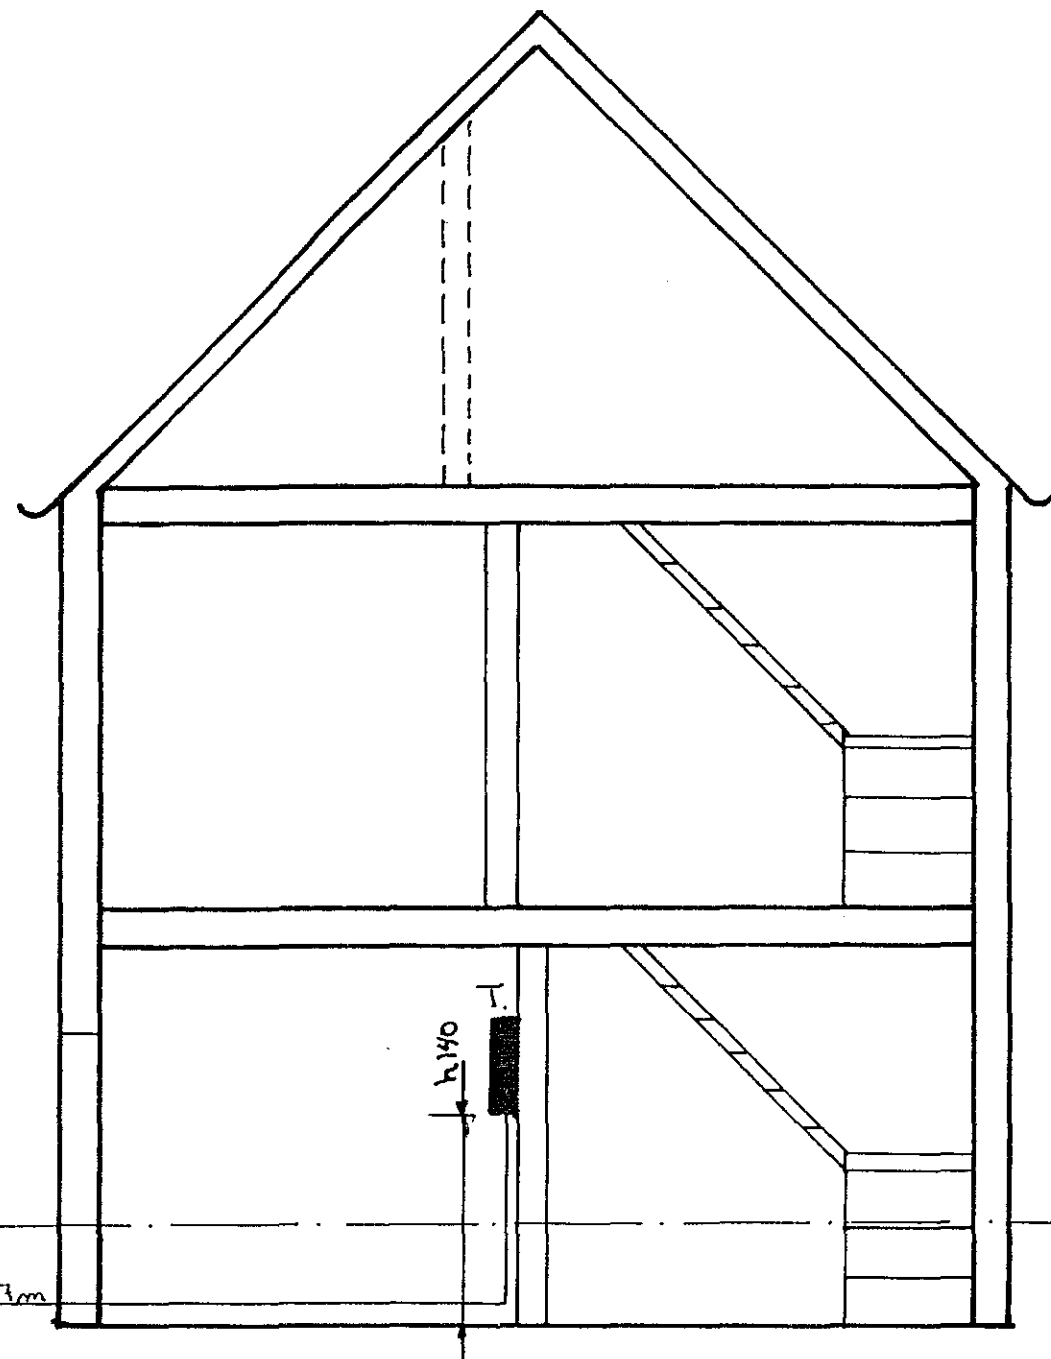

Snid A-A

Kjallari niðurgrafinn

SRÞringar

Öll mál eru gefin í cm frá fulltráengnu gólfu
Málstrámmur tengla og ljósa er 10A nema annars sé getið.
Hæð tengla og rofa er 100cm frá gólfu, nema annars sé getið

Samþykkt 30-10-1987
VEGNA Breytinga
Július Jóhannesson
f. Halvritu Hafnarfjarðar

TEIKNING NR. 2530

Alþáskeið 26 Hafnarfirði	Hannad
	JJ
Július Jóhannesson Rafmagnstæknifræðingur Miðvangi 41 no 808 Hafnarfirði. S 651280	Teiknad
	JJ
	MKV
	1:50.
	Dato
	10-10-87.