



GRUNNMYND KJALLARA 1:50

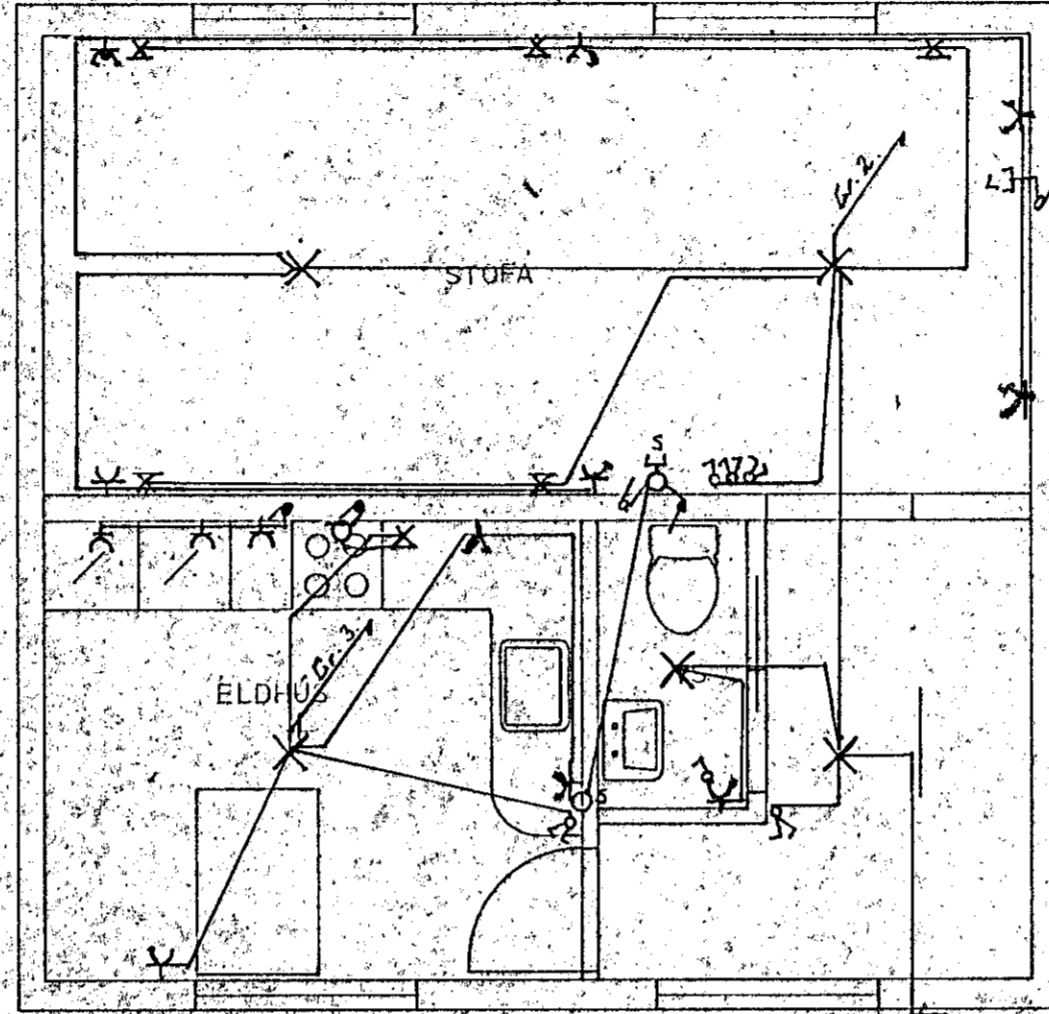


GRUNNMYND HÆÐAR 1:50

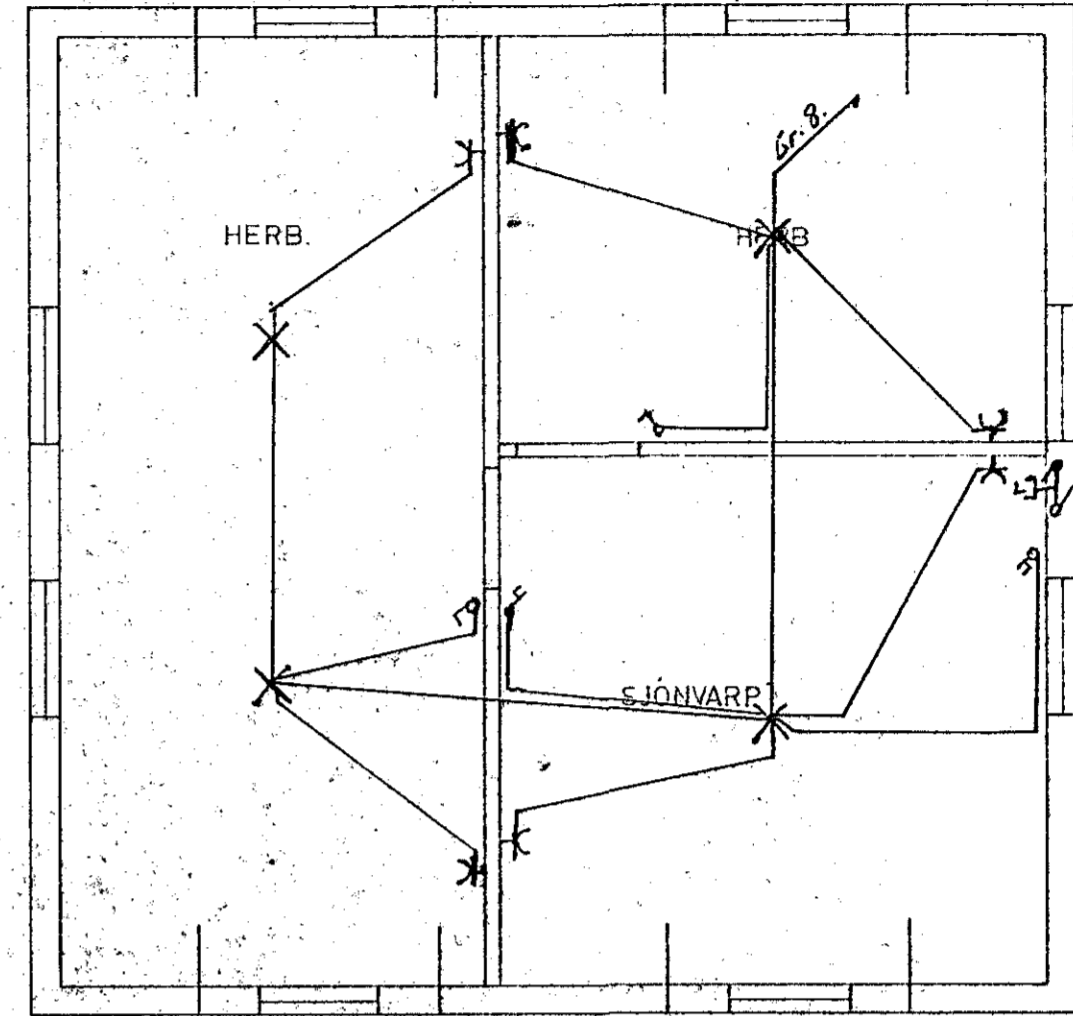


GRUNNMYND RISHÆÐAR 1:50

Samþykkt 29.10.87.
VEGNA BREYTINGA
Jóns Guðna
M. Ráðgjafi Hafnarfjarðar

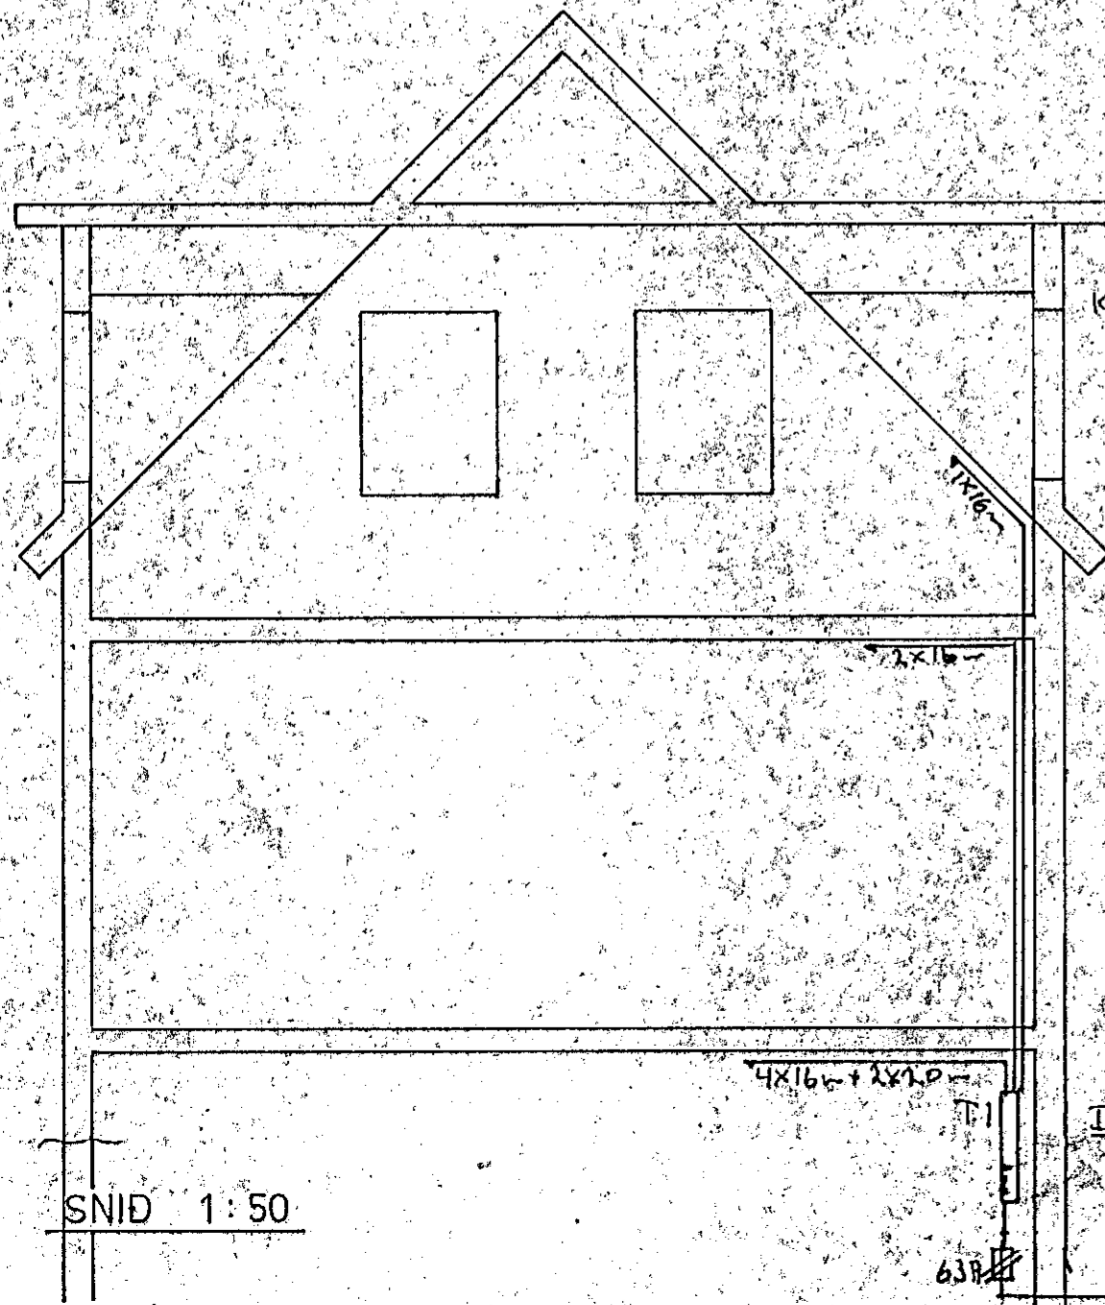

SNID 1:50

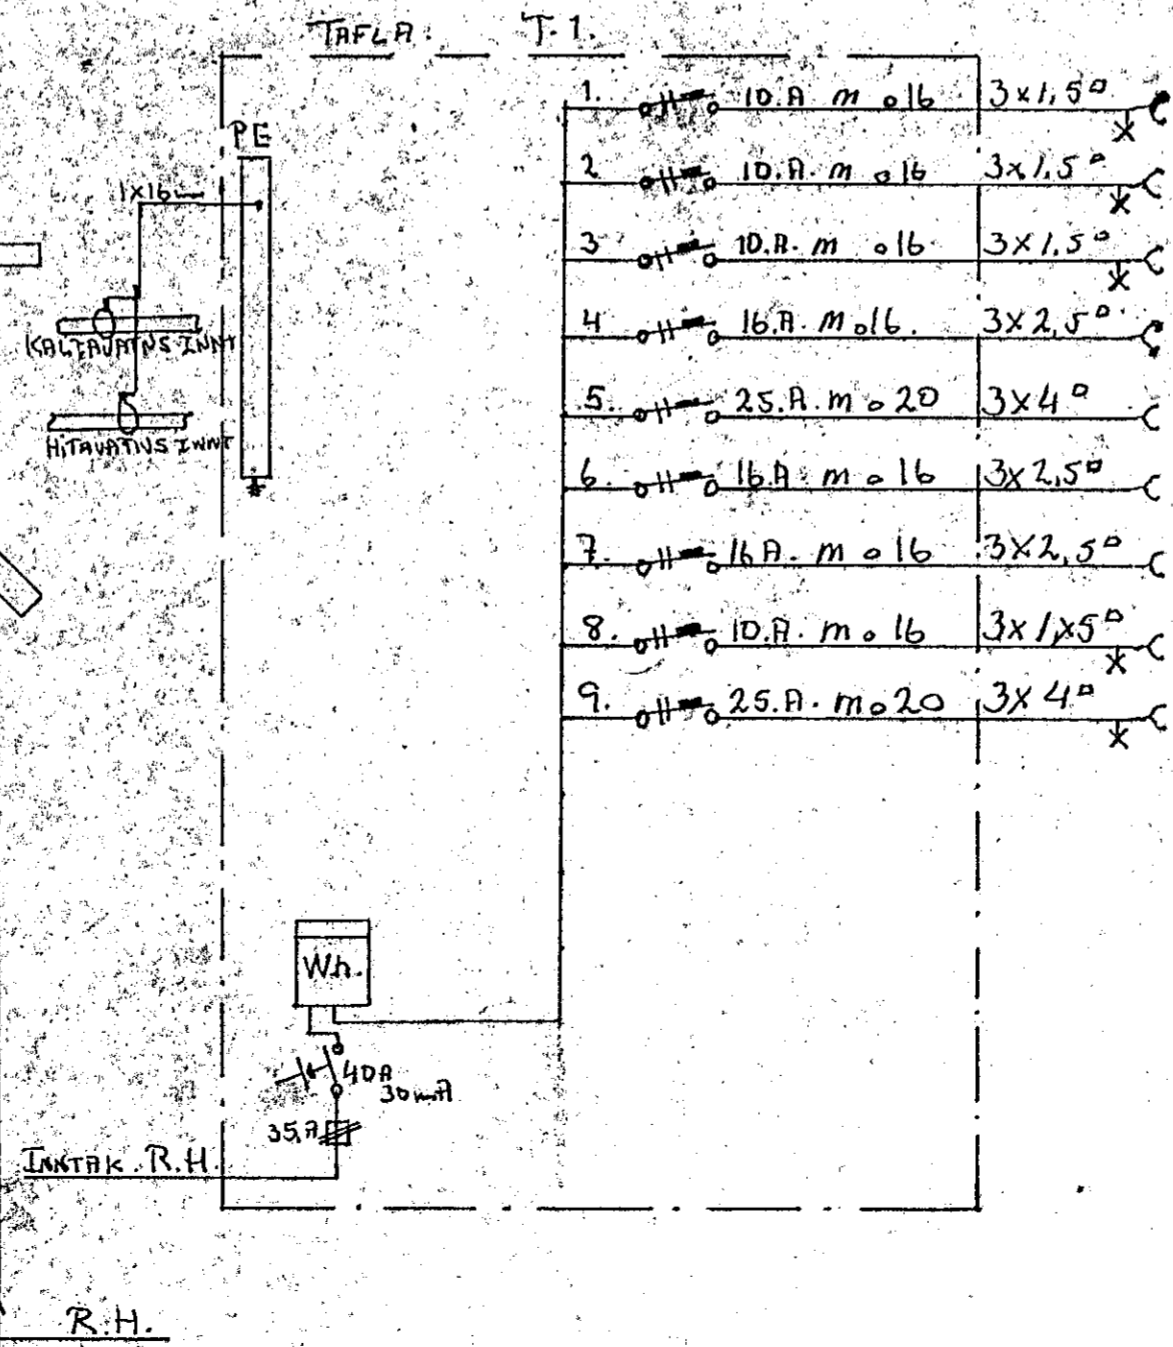

TAFLA T.1

1.	10.A. m o 16	3x1,5°	KJALLARI.
2.	10.A. m o 16	3x1,5°	STOFA, HOL. u. s.
3.	10.A. m o 16	3x1,5°	ELDHÚS.
4.	16.A. m o 16	3x2,5°	ISSKAPUR, ÖRÐYL
5.	25.A. m o 20	3x4°	ELDAVÉL.
6.	16.A. m o 16	3x2,5°	ÞVOTTAVÉL.
7.	16.A. m o 16	3x2,5°	ÞVARKARI
8.	10.A. m o 16	3x1,5°	RISHÆÐ.
9.	25.A. m o 20	3x4°	GREIWI VAR F/BÍLSKÜR.

SÍÐARIWGAÐ:

RAFLAGNIR SÉU 16m og 20m PÍPUL. IDREGNAR 3x1,5g N.Y.M.TÖNGUM.
KUISLÖGN SÉ 25mm PÍPUL. IDREGIWI 2x10g
HÆÐ ROFA SÉ 110cm.
HÆÐ TEWGLA SÉ 20cm
HÆÐ TEWGLA Í ELDHÚSI, ÞVOTTAN. SÉU 110cm.
MÁLSTRAUMUR RAFBÚNAÐAR SÉ Í SAMRÆMI VIÐ STÆÐIR RAFBÚNAÐAR.
OFANGREINT ÁVIÐ NEMA BSKNÐSÉ TEKIÐ FRAM Á TEIKNINGU.

RAFLAGNATEIKNING.

TEIKNING NR. 2529.

HVERFISGATA 9, HAENARFIRÐI	Mælikv. 1:50	Verk 3.	Teikn. nr.
TEIKNAD ÞORVALDUR KRISTJÁNSSON F.Í.R.	Hannað Teiknað	Yfirlitað Samp	Dags 26.10.87
VERKFRÆÐIÞJÓNUSTA JÓHANNIS G. BERGÞÓRSSONAR h/f. VERKFR. MVFI HAFNARFIRÐI - SIMAR 53315			