Samþykkt 21-10 1987
VEGNA FULLNAÐARFRÁGANGS
Jens Sverrisson
f.h. Rafveitu Hafnarfjarðar

Inntök samþykkt 21/10 1987
f.h. RAFVEITU HAFNARFJARÐAR
Haraldur Halldórsson

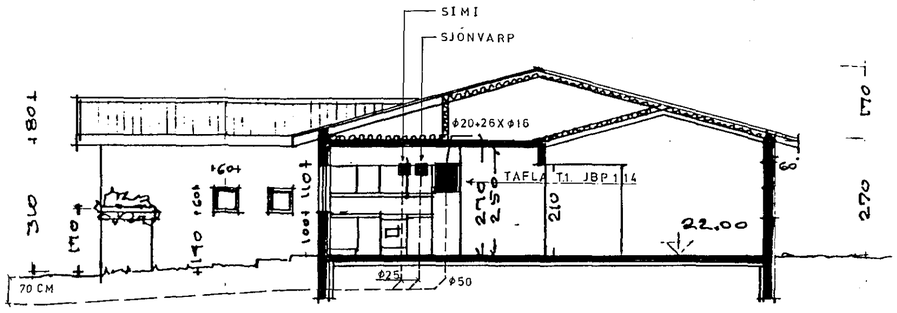

SNEIÐING A - A

M 1:100

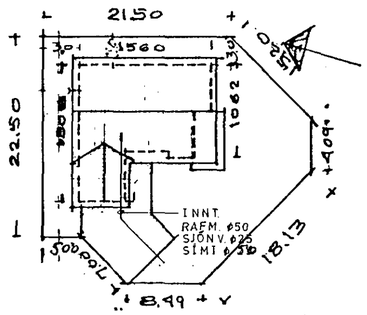

AFSTÖÐUMYND

M 1:500

Almennar skýringar:

1. Allar pípur eru Φ16mm og vír 3x1,5□
2. Hæð rofa frá fullfrágengnu gólfi sé 100cm
3. Hæð tengl frá fullfrágengnu gólfi sé 15cm
4. Hæð tengl í geymslum, þvotta- og eldhúsi sé 100cm frá fullfrágengnu gólfi
5. Hæð síma- (F), sjónvarps- (L) og hátalaratenglum (H) sé 15cm frá fullfrágengnu gólfi
6. Málstraumur rofa og tengla skal vera 10 amper

Fyrrnefnd atriði gilda nema annars sé getið

7. Greinar eru ekki sýndar í öllum tilvikum að töflu en eru þá merktar viðkomandi töflu. Dæmi: T1 GR2 er grein *númer 2 í töflu merktri T1*
8. Pípur sem leggja skal að inntakskassa síma eru merktar TKS
9. Pípur sem leggja skal að inntakskassa loftnets eru merktar TKL

TEIKNING NR. 2518 X

Verkheiti Kvistaberg 15, Hafnarfirði.	
Kvarði 1:500/100 cm 0 1 2 3 4	Verkhluti Aftöðumynd og snið
Hannað áa / Teiknað áa / Yfirfarið Ásgeir A.	Ásgeir Arnbjörnsson — Raftæknir IFFI, S-54123 Hjallabraut 17, Hafnarfirði
Dags okt '87 / Samþ.	Verknúmer / Teikningarnúmer 1969
Blað nr. 1	