


Samþykkt 23.2.1987
 VERA GREYTINGA
 Þórunn Þórunnsson
 M. Hávaða Háskólinn

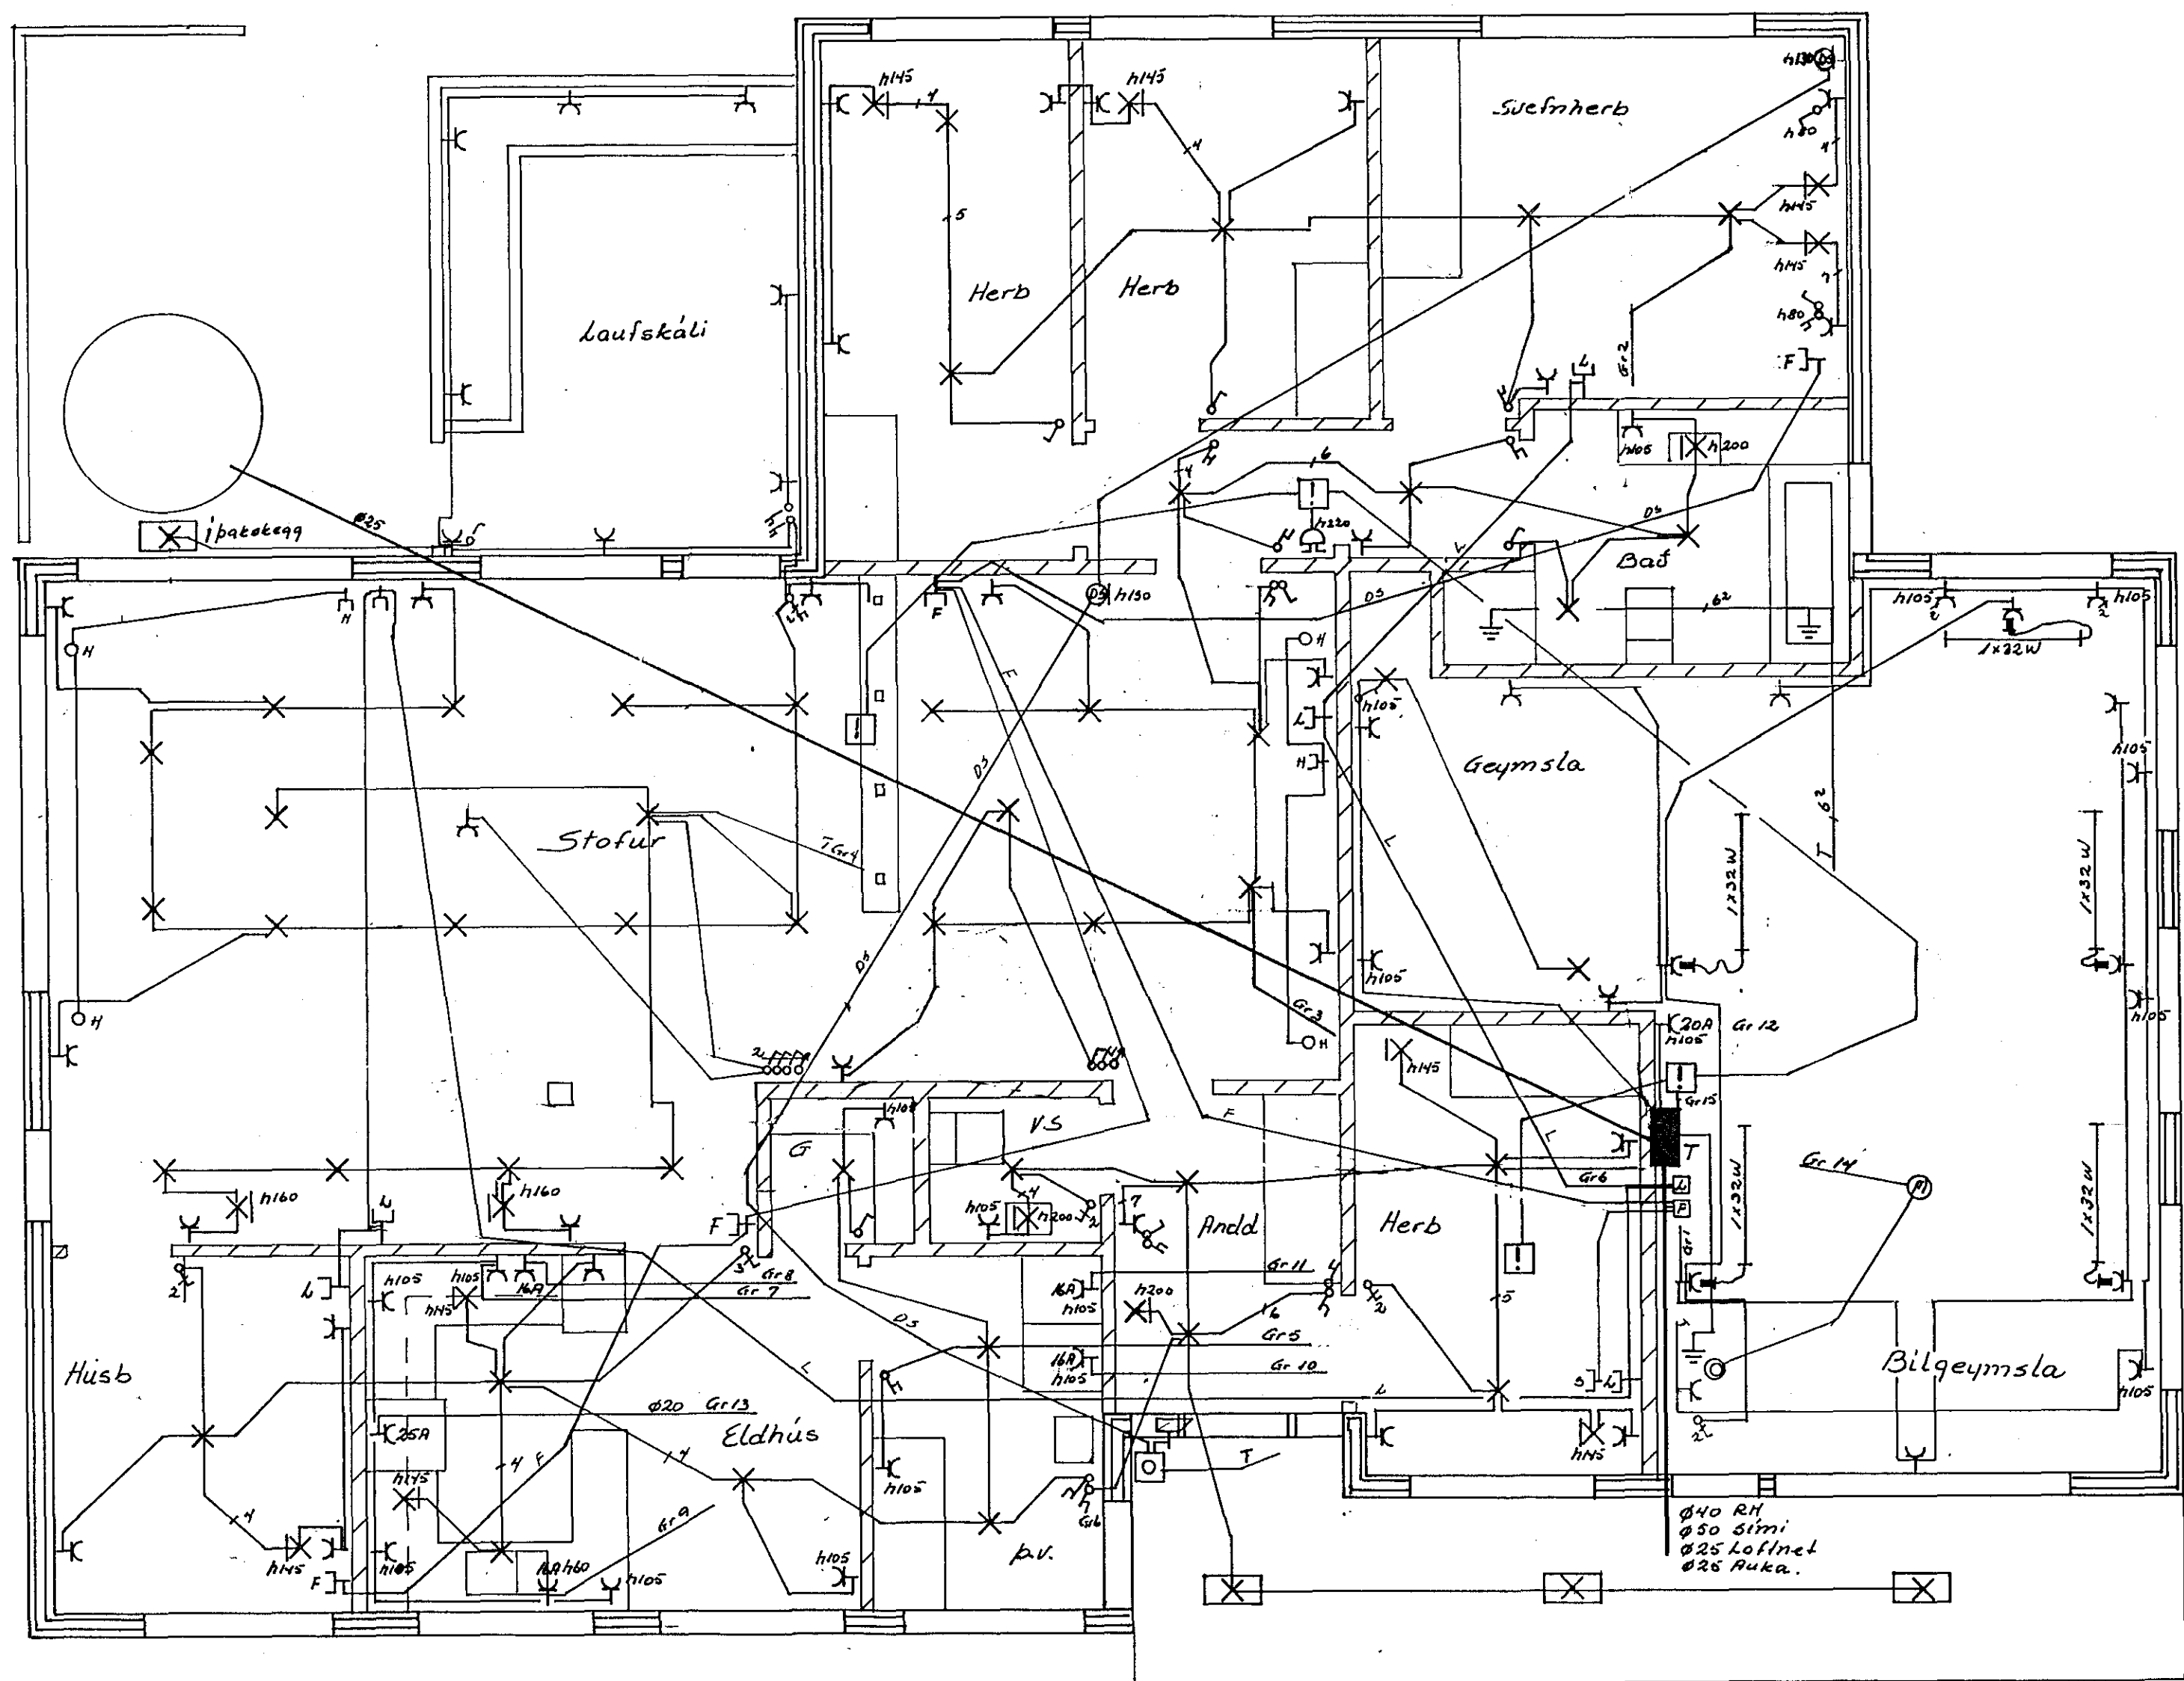

Skýringar

Málstraumur rofa og tengla $\phi 10A$
 Pípur seu $\phi 16$ vör 152
 Hæð tengla sé 20cm frá fullfrágangnu gólfi
 Hæð rofa sé 105cm
 Aðaltala sé af Hagergerð NR F640 eða samsvarandi
 Binda skal saman badkar, sturlubotn, heila
 og kaldvatnsinntök til spennujöfnunar
 Nola skal sökkuljárn sem jarðskaut
 Gangar skal frá rafloðninni samkvæmt
 reglugerð RER og RH.

2527

NR.	BREYTING	DAGS	BR.
REYNI BERG 1 HAFNARFIRÐI			
RAFLÖGN		HANNAD	16
		TEIKNAD	16
		DAGS	JÚNÍ 87
		BLAÐ	1 AF 2
		KVARÐI	1:50
		VERK NR.	146

Jens S. 52829