
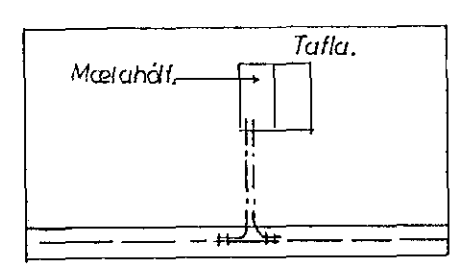
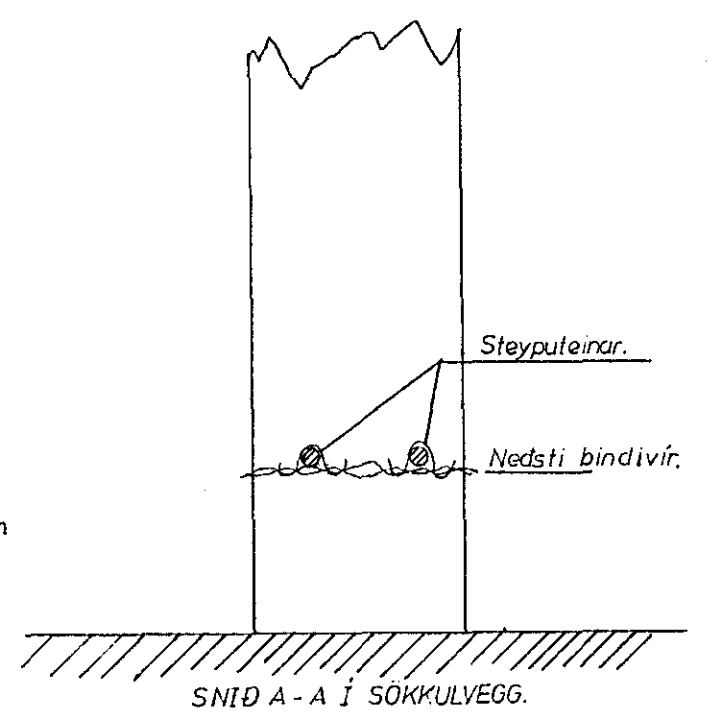
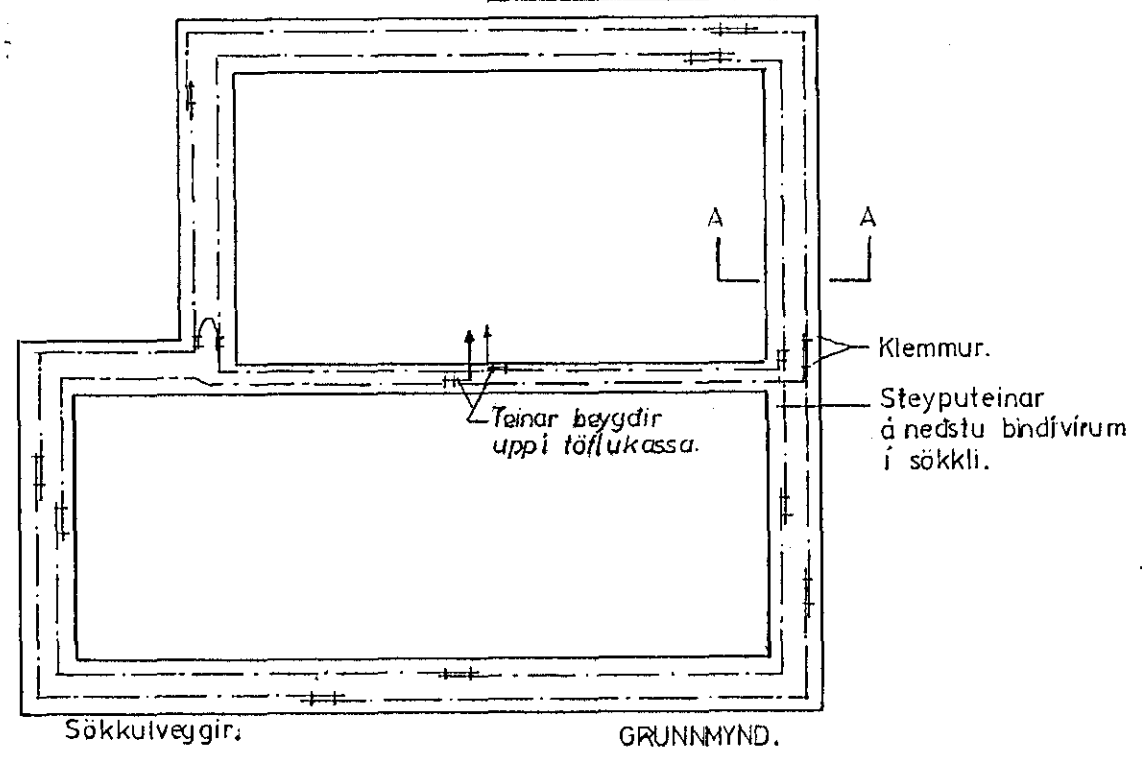
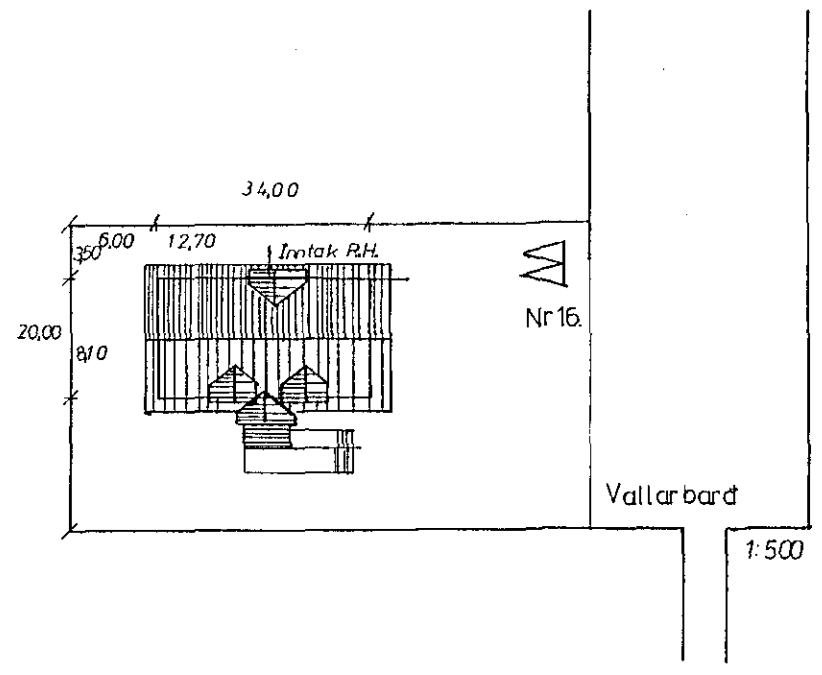
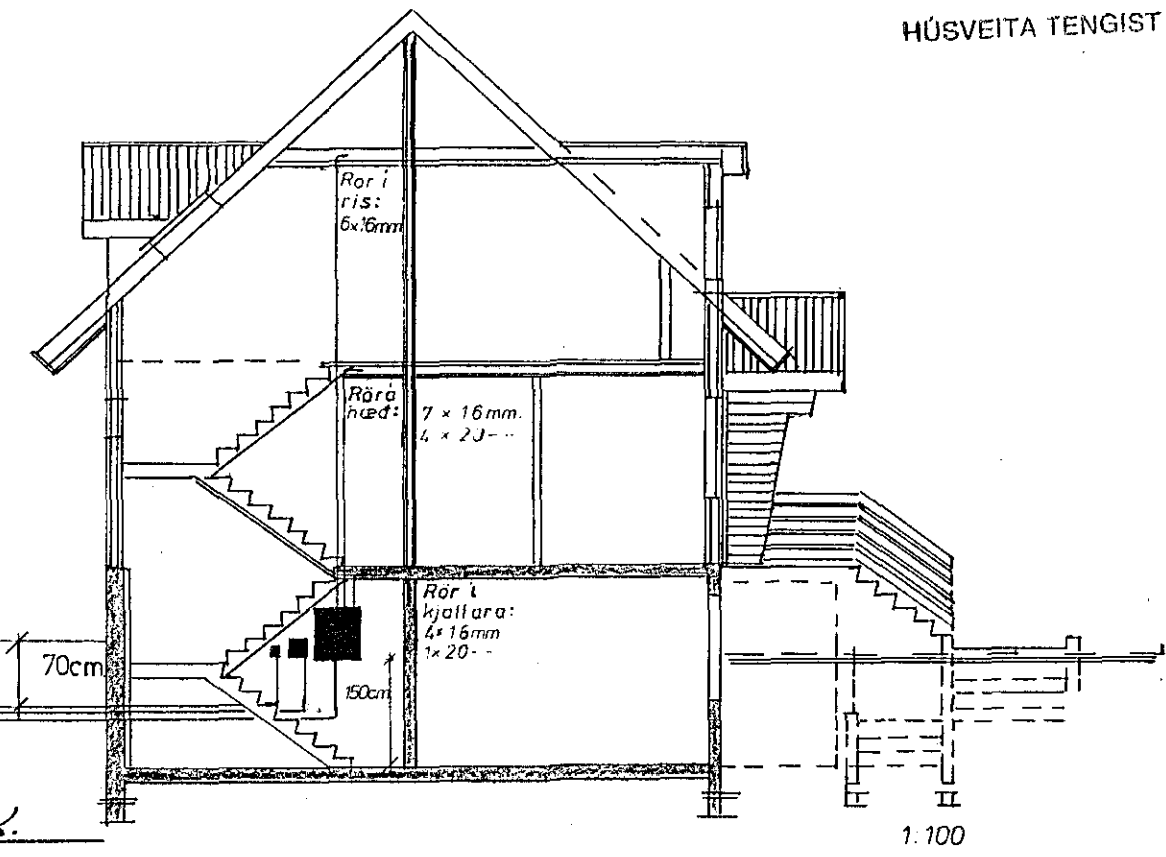



Samþykkt 29-12-1987
 VEGNA FULLNADARFRÁGANGS
 Jóns Guðsknótt
 l.h. Rafvöllu Hafnarfjarðar

Inntök samþykkt 28.12.1987
 l.h. RAHVÖLLE HAFNARFJARÐAR
 Albert Kristjánsson

HÚSVEITA TENGIST Á T-FASA

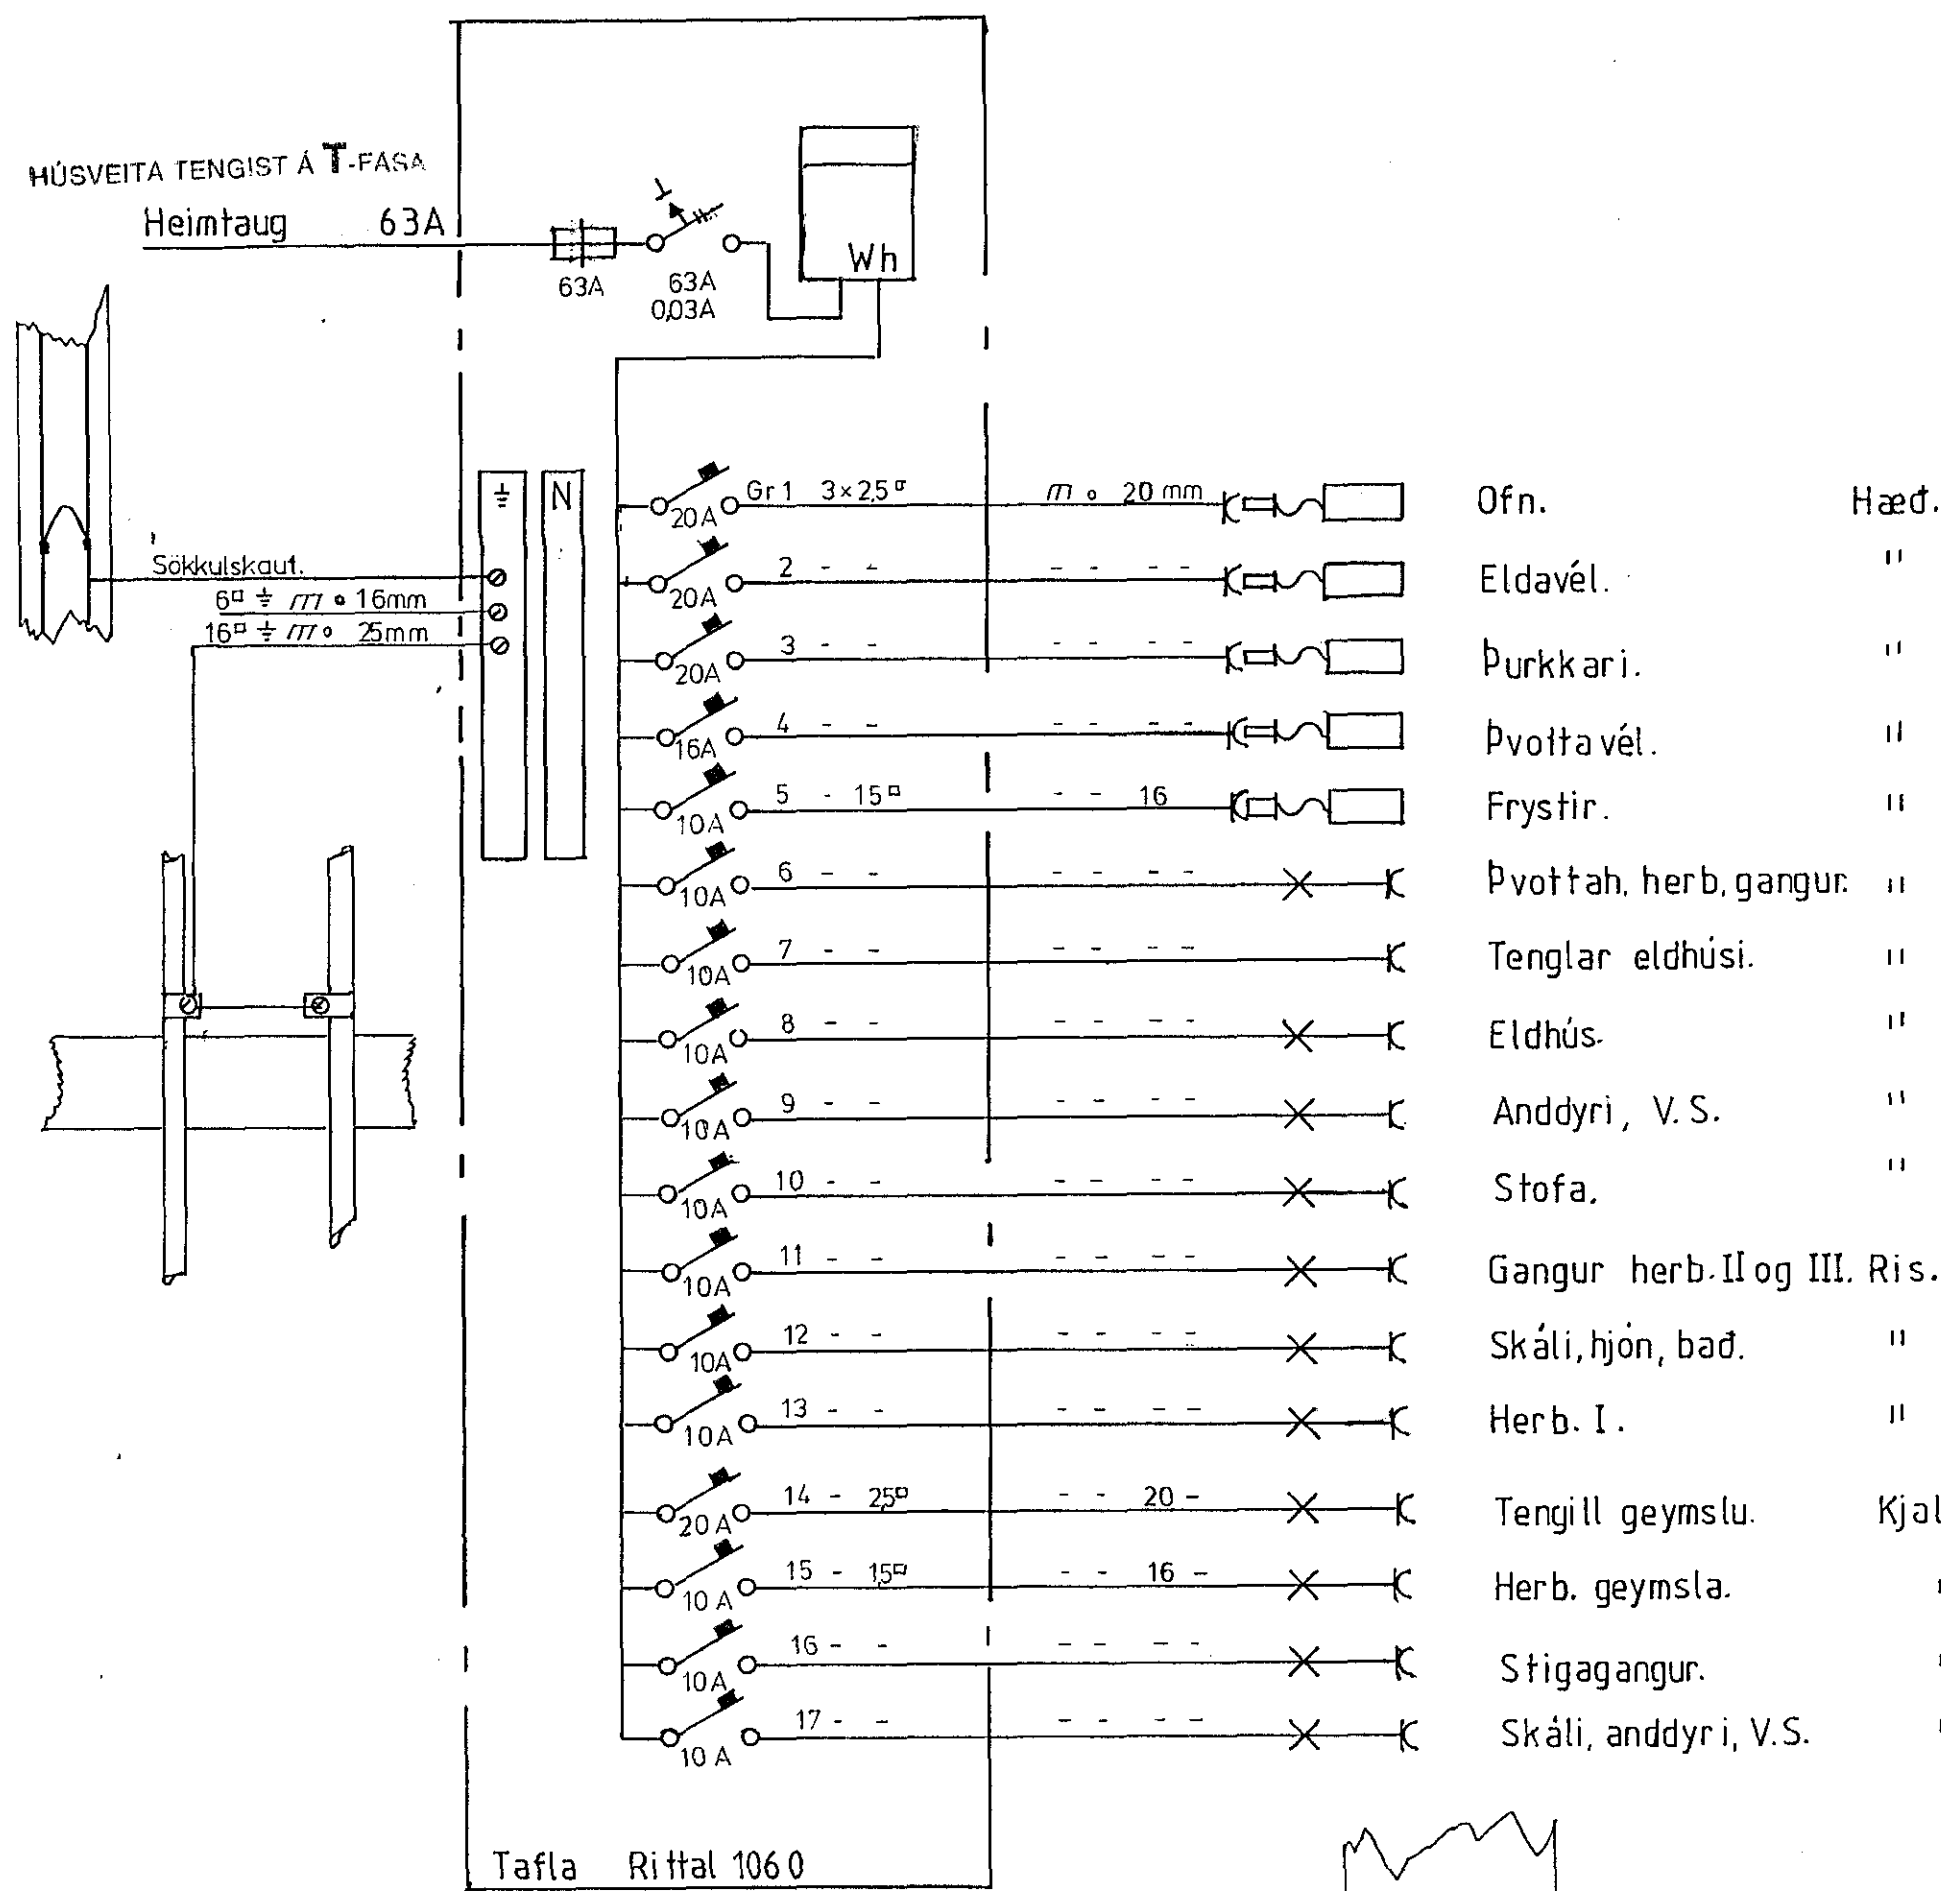

Teinarnir eru einangradir þar sem þeir fara inni gegnum töflukassan til hæðarauka n til mælingar. Teinar nái 5cm inni töflu.

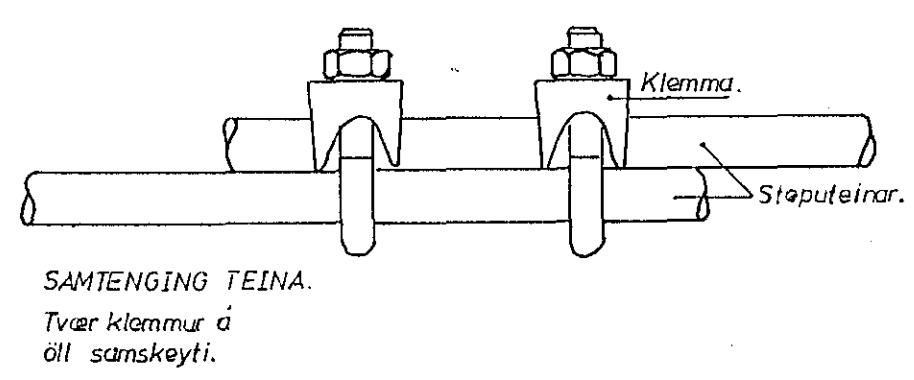

TEIKNING NR. 2544

Vallarbard 16 Hafnarfirði Einlinumynd, snið.afstöðumynd.	1:100 Mkv.1:500
Hönnun: Kjartan Jarlsson. Raf virki,	Dags. 6-84 Samp.K.J. Blad 1 af 4.