


ÖLDUSLÓÐ NR. 11, HAFNARFIRÐI

RAFPLAGNATEIKNING

MÁL: 1=50 ~ BLAÐ 2

Húsvella nr. 1799 T-ikning nr. 930  
Samþykkt 21-1 1965  
f.l. HAFNARFIRÐAR  
*Ólafur L. Þorvaldsson*  
Eftir samráðum rannagna

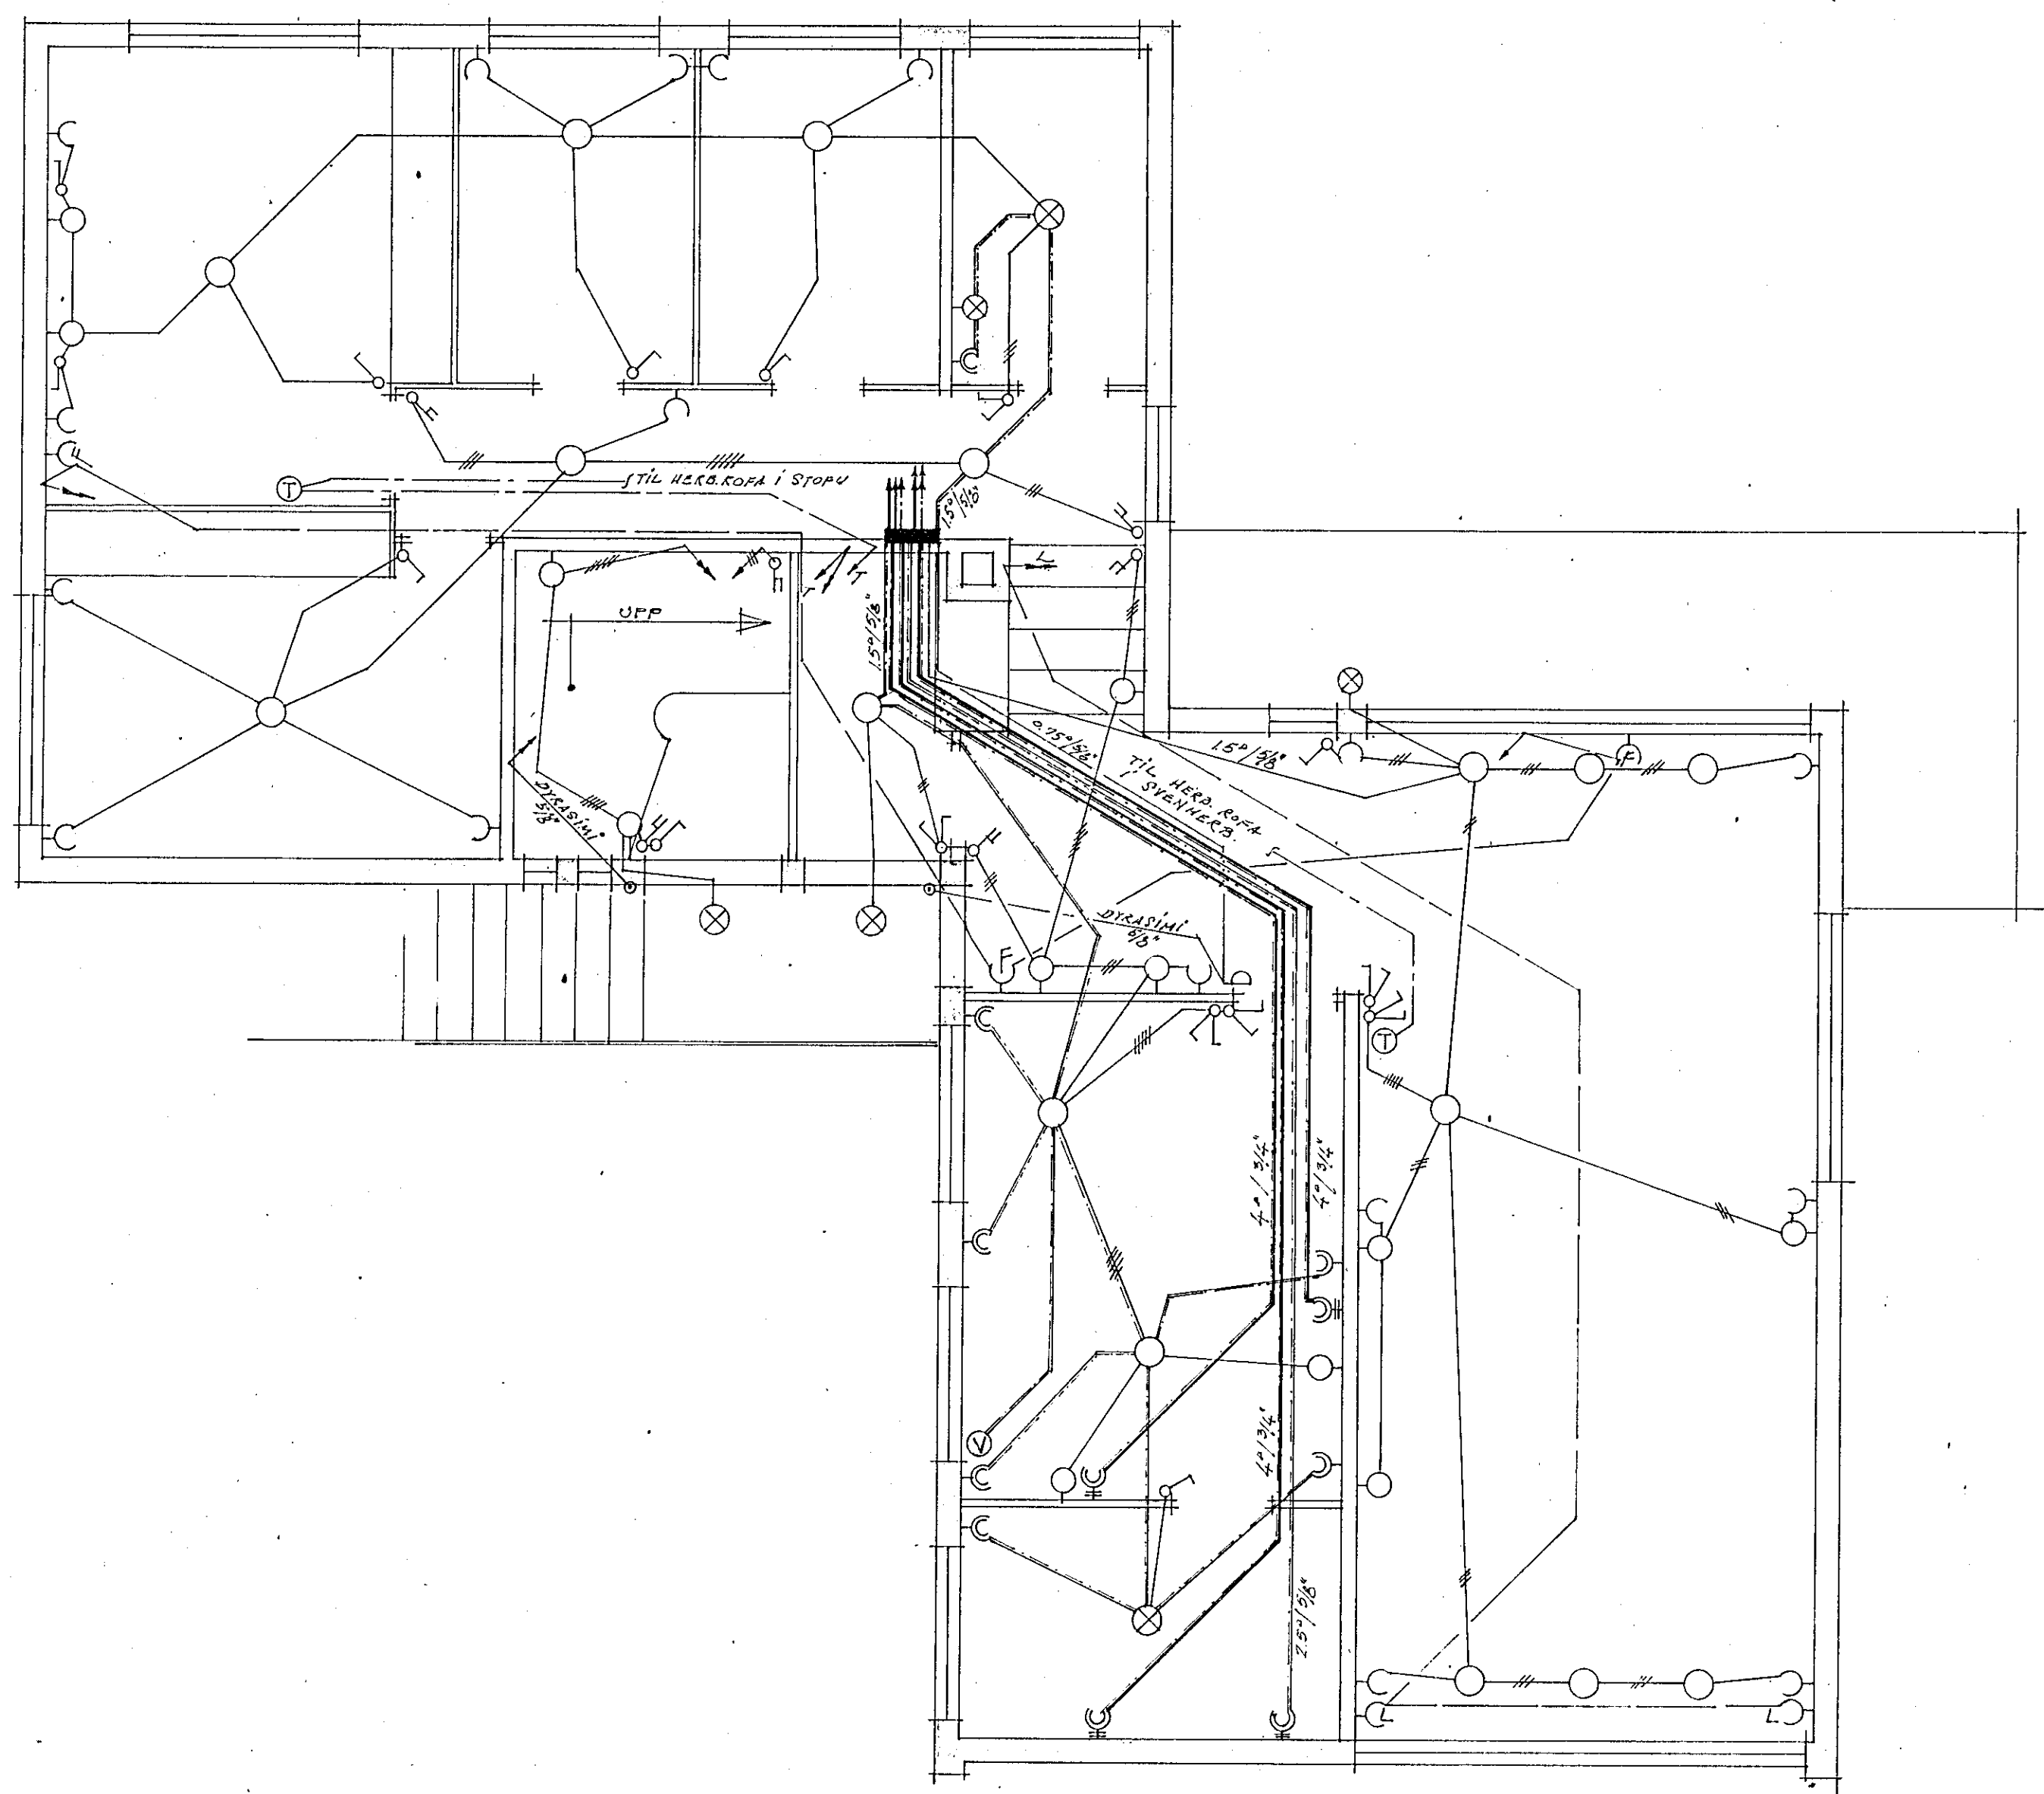

1. HÆÐ OG 2. HÆÐ

ATH.  
RAFPLÖGN 2. HÆÐAR ER  
EINS OG 1. HÆÐAR UTAN  
ÞESS SEM SÝNT ER Á  
BLAÐI NR 3. (STÍGHAÚS)

HAFNARFIRÐI 9. Nóv. 1963

*R. Guðmundsson*