


Skýringar

Öll mál gefin í cm frá fullfrágengnu gólfi
 Hæð rofa sé 110cm
 Hæð tengla í eldhúsi og þvottahúsi
 sé 110cm aðrir tenglar í 20cm
 Hæð tengla í bilgeymslu sé 110cm
 Hæð veggljósa sé 165cm
 Pipur séu 16mm og vir 1,5°
 Málstraumur tengla og rofa skal vera 10A
 Tafla af gerðinni JBP 113 eða samsvarendi
 F = bæjarsími
 L = Loftnet
 H = Hátalarar
 Raflögn eldhús og stofu skal gerð í samræmi
 við arkitekta teikningu.

Húsvetta nr. 3141 Teikning nr. 2403
 Samþykkt þ. 11-10 1985
 f.h. RAÞVEITU LAUFNARJAN
Janus Gunnarsson
 Eftirlitsmaður rafhlagna

Ísland samþykkt 11.10. 1985
 RAÞVEITINGAR
 Albert Unnsteinsson

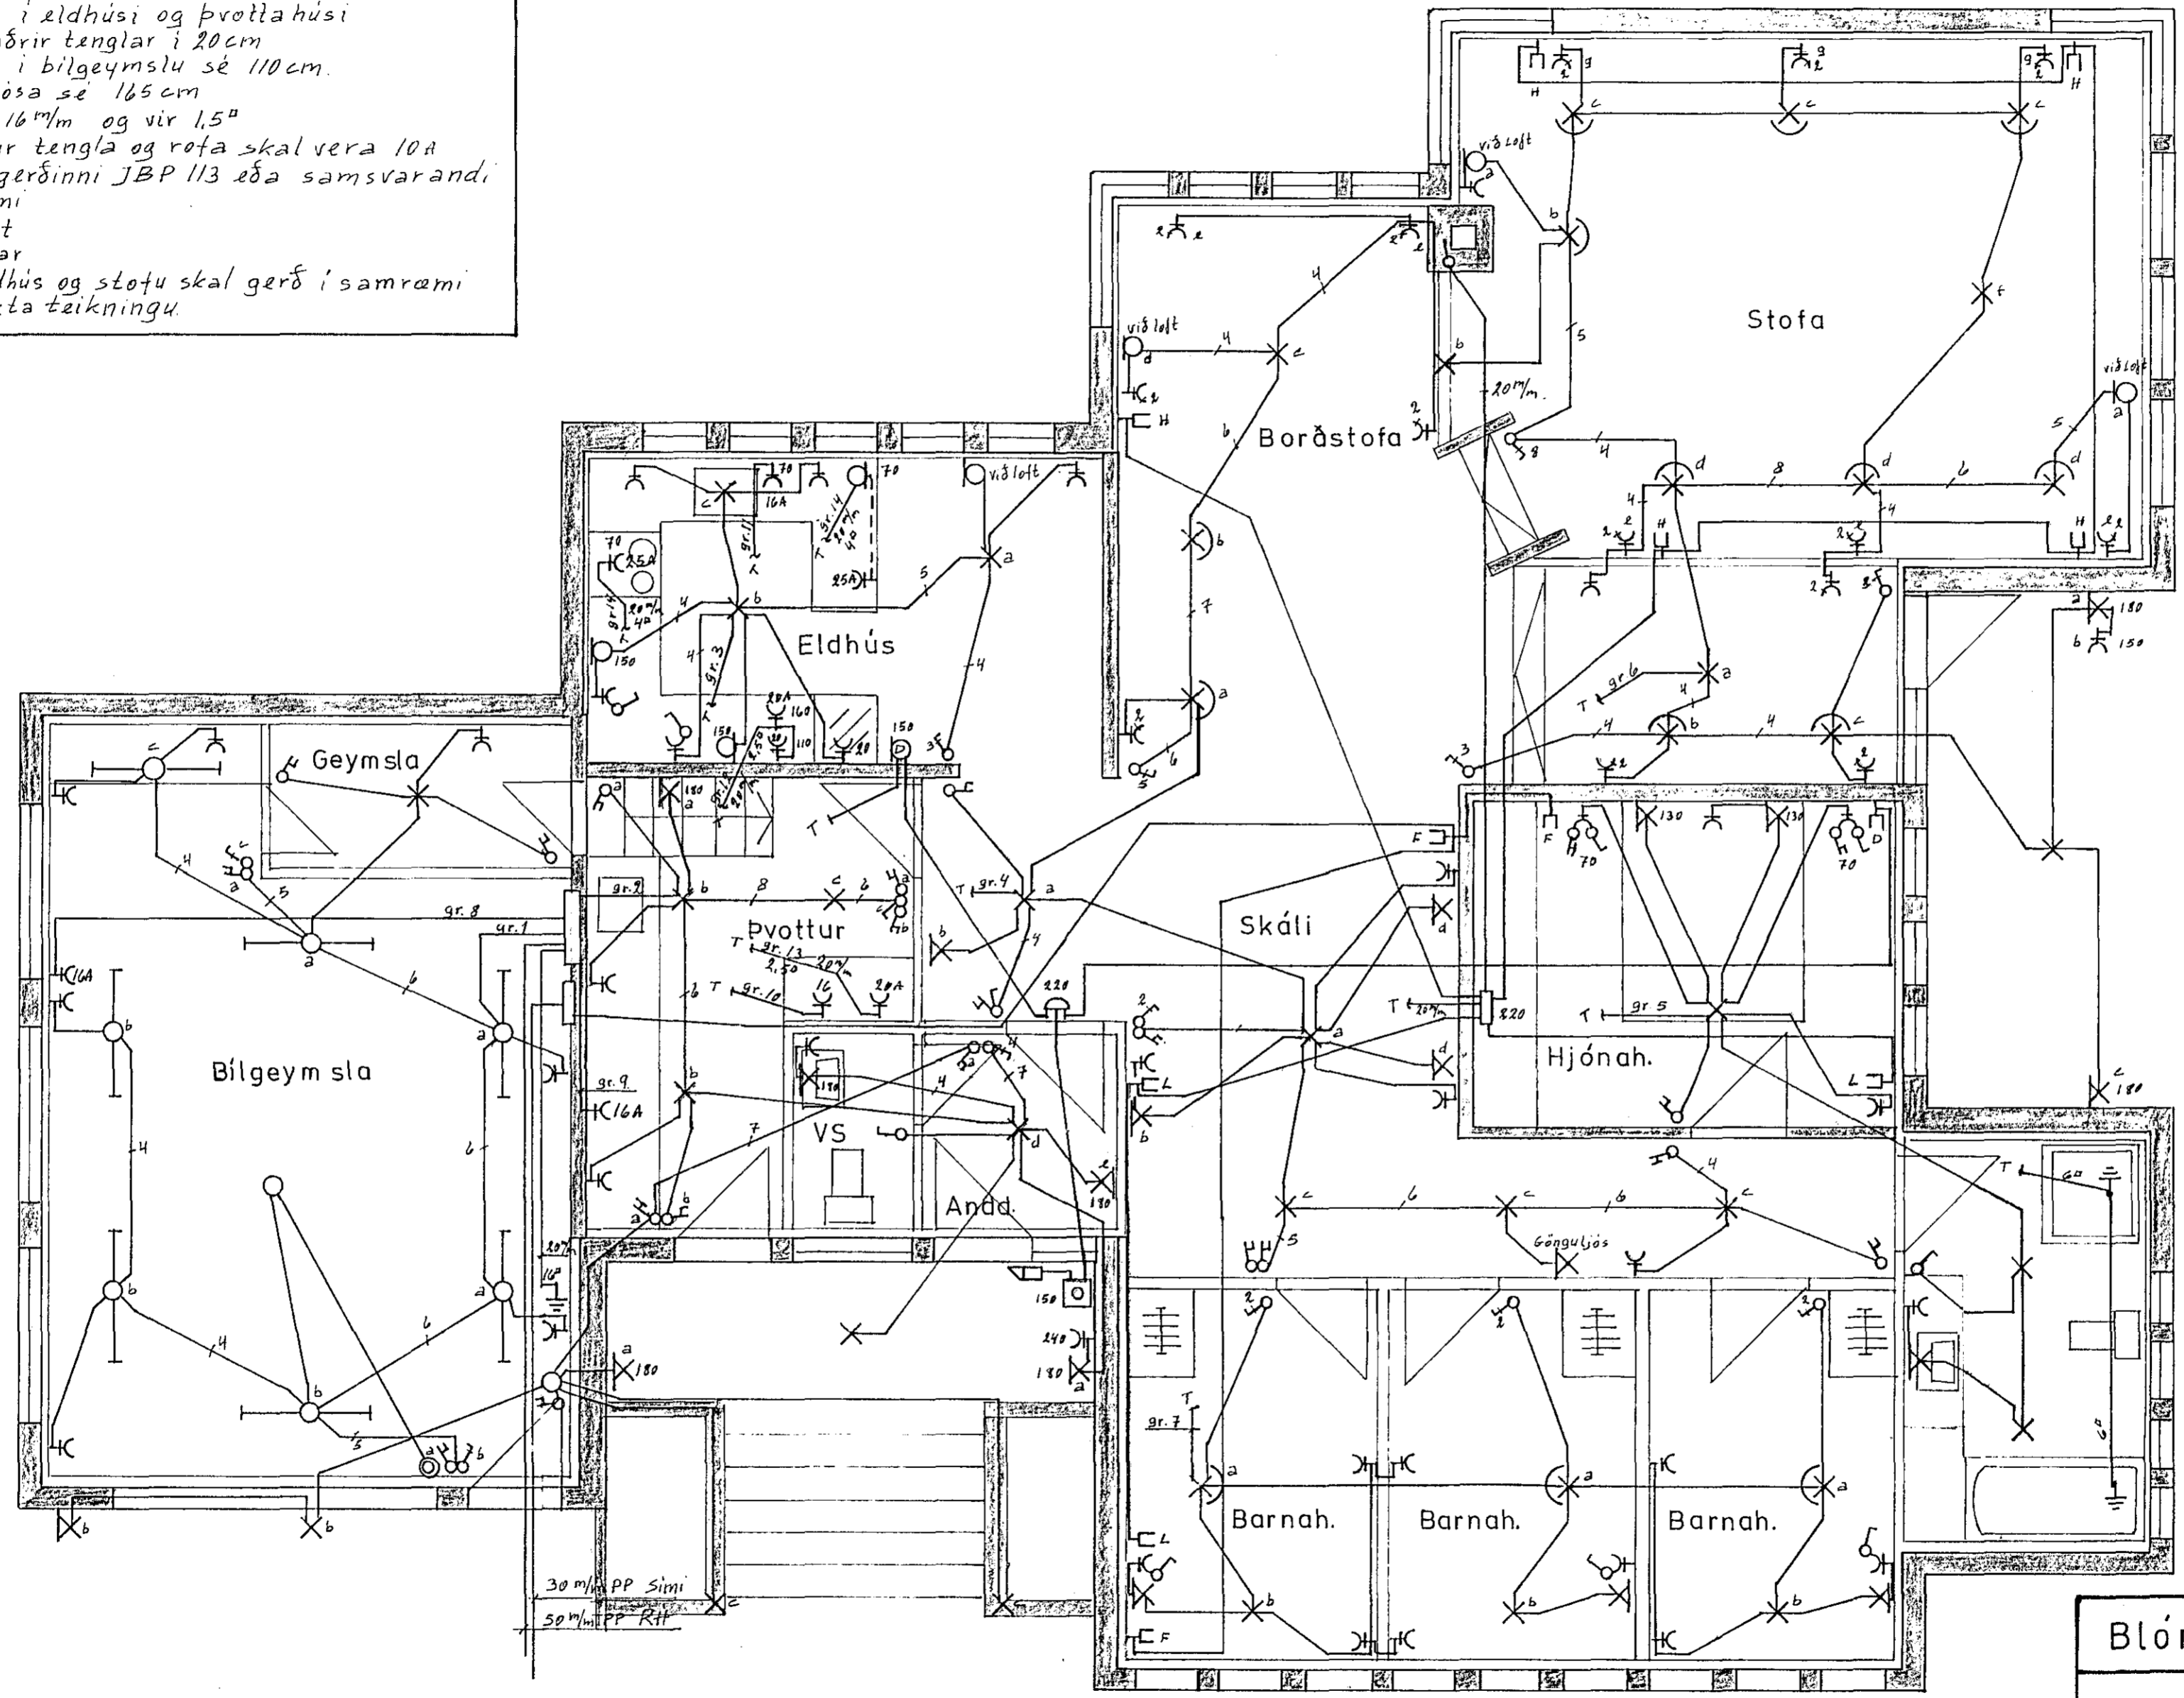

2403

Blómvangur 17 Hafnarfirði	
Raflagnamynd	Dags. 9 5 1985
Teikning no: 117	Hannað: <i>Rú.</i>
<i>Rúnar Pálsson</i>	Teiknað: <i>Rú.</i>
	Mkv: 1:50
	Blað 1 af 2