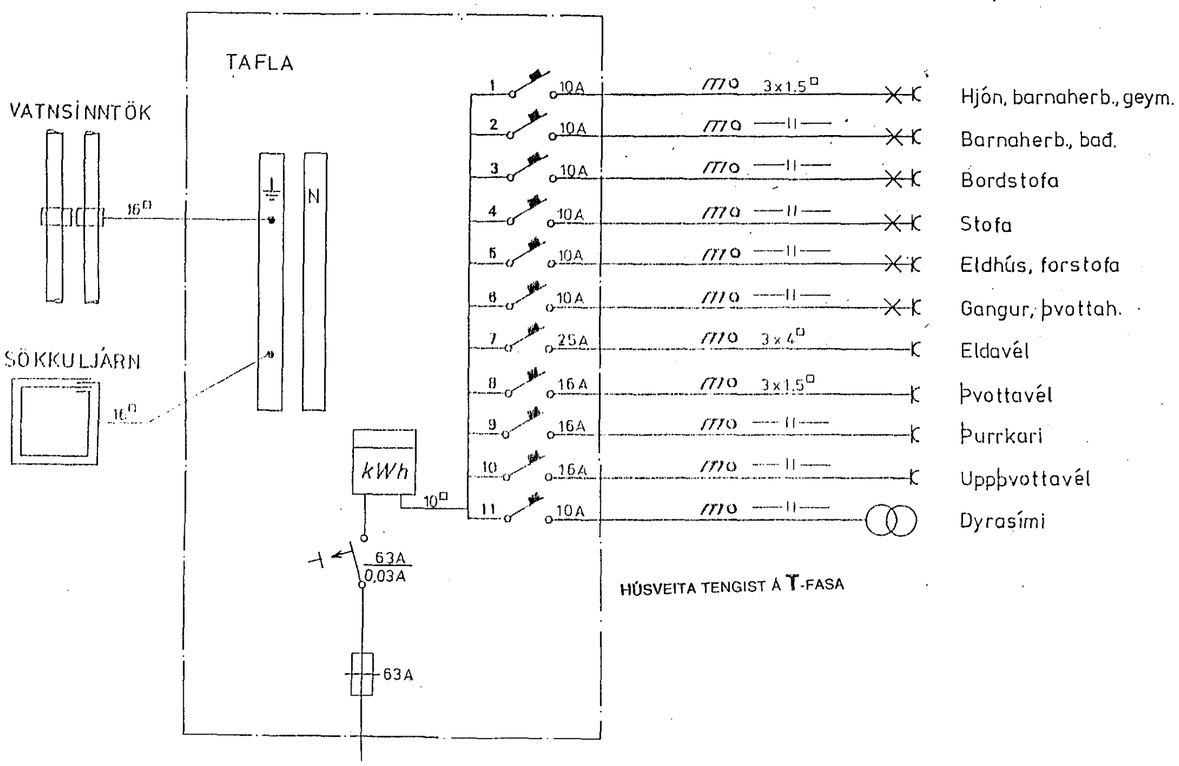

HÚSVEITA TENGIST Á T-FASA

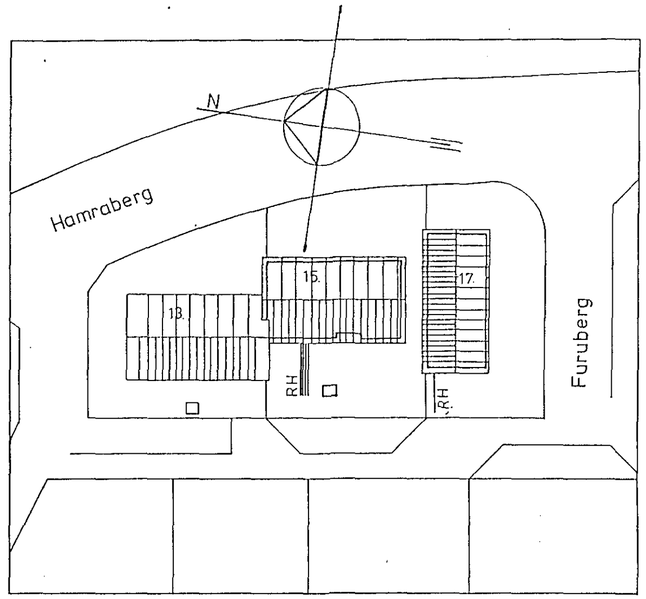

AFSTÖÐUMYND 1:500

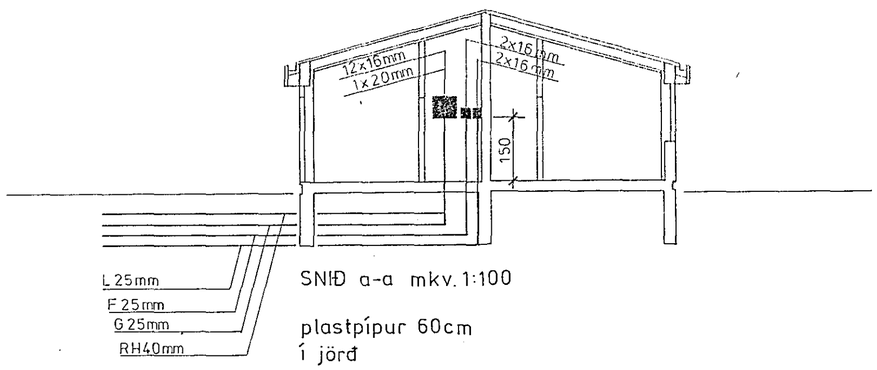

SNIÐ a-a mkv. 1:100

plastpípur 60cm
í jörð

Rafhlögn
S.54750

teikning nr.	blað
1285	2 af 3
m.k.v. 1:100 1:500	dags. 15-7-85
hannað	teiknað

EINLÍNUMYND
AFSTÖÐUMYND MKV 1:500
SNIÐ MKV 1:100

FURUBERG15 HAFNARFIRÐI

PSP 19 412